VÝKRES TVARU VSAKOVACÍCH OBJEKTŮ:

VSAKOVACÍ OBJEKT č.1
RETENČNÍ OBJEM: 16,40 m3
PŮDORYSNÁ PLOCHA VSAKU: 28,80 m2
DOBA PRÁZDNĚNÍ: 3,40 hod
DNO PŘÍTOKU: 193,31 m.n.m.

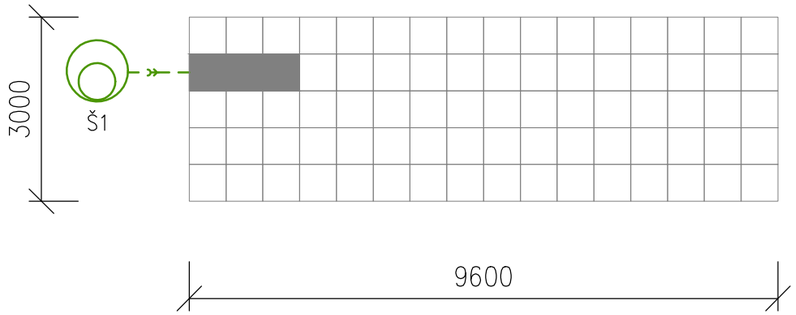

VSAKOVACÍ OBJEKT č.2
RETENČNÍ OBJEM: 46,20 m3
PŮDORYSNÁ PLOCHA VSAKU: 77,56 m2
DOBA PRÁZDNĚNÍ: 3,90 hod
DNO PŘÍTOKU: 192,09 m.n.m.

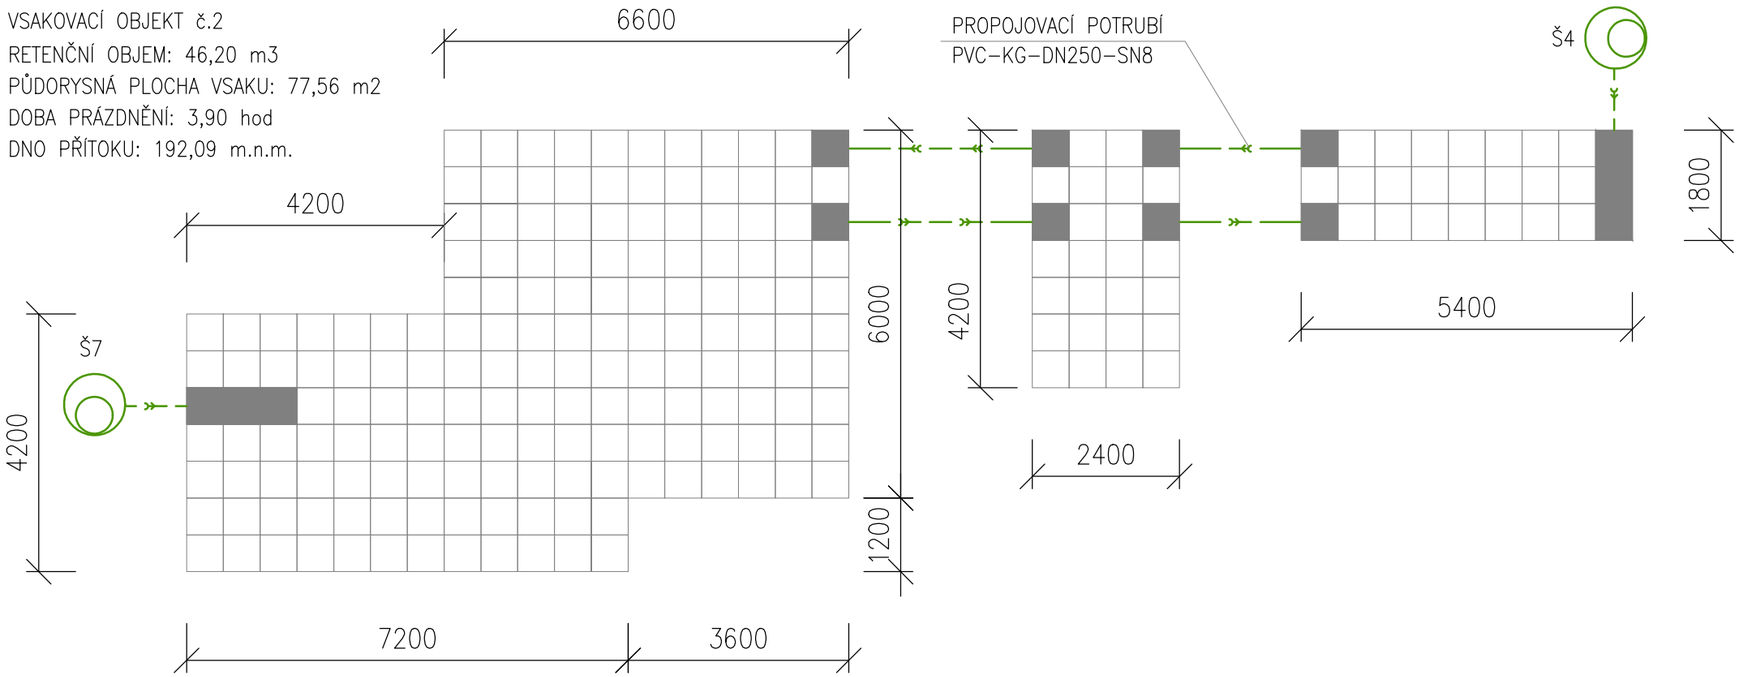

TENTO VÝKRES JE CHRÁNĚN AUTORSKÝMI PRÁVY.

S

± 0,000 = 196,300 m.n.m.

PROJEKT / PROJECT:
SPORTOVNÍ HALA LYSÁ NAD LABEM
LYSÁ NAD LABEM, KATASTRÁLNÍ ÚZEMÍ LYSÁ NAD LABEM

ČÁST PROJEKTU:
SO03 - VODOVOD A KANALIZACE
SO03.c - DEŠŤOVÁ KANALIZACE

INVESTOR / CLIENT:
MĚSTO LYSÁ NAD LABEM
Husovo náměstí 23, 289 22 Lysá nad Labem, IČO: 00239402, DIČ: CZ00239402

ZPRACOVATEL ČÁSTI / SUBCONTRACTOR:
JIKA CZ
Dlouhá 101, Hradec Králové 500 03; T: 773 550 371; E: info@jika-cz.cz; W: www.jika-cz.cz

AUTORIZAČNÍ RAZÍTKO / AUTHORIZATION:

PARÉ / SET:

ZODPOVĚDNÝ PROJEKTANT / RESPONSIBLE DESIGNER:
Ing. Jiří Slánský

ZPRACOVALA / DRAWN BY:
Bc. Martin Lánský, DiS.

KONTROLOVAL / CHECKED BY:
Ing. Dominik Jareš

FÁZE / PHASE:
DPS - Dokumentace pro provedení stavby

OBJEKT/BUILDING:
SPORTOVNÍ HALA LYSÁ NAD LABEM

MĚŘÍTKO / SCALE:
-/-

ČÍSLO PROJEKTU / PROJECT NUMBER
J201908015

NÁZEV VÝKRESU / TITLE:
VÝKRES TVARU VSAKOVACÍCH OBJEKTŮ

ČÍSLO VÝKRESU / DRAWING No.:
SO03.c.14

DATUM / DATE:
05/2020

REVIZE:
X