


Podélný profil trasy jihozápadně od SO 102
M 1:1000/100

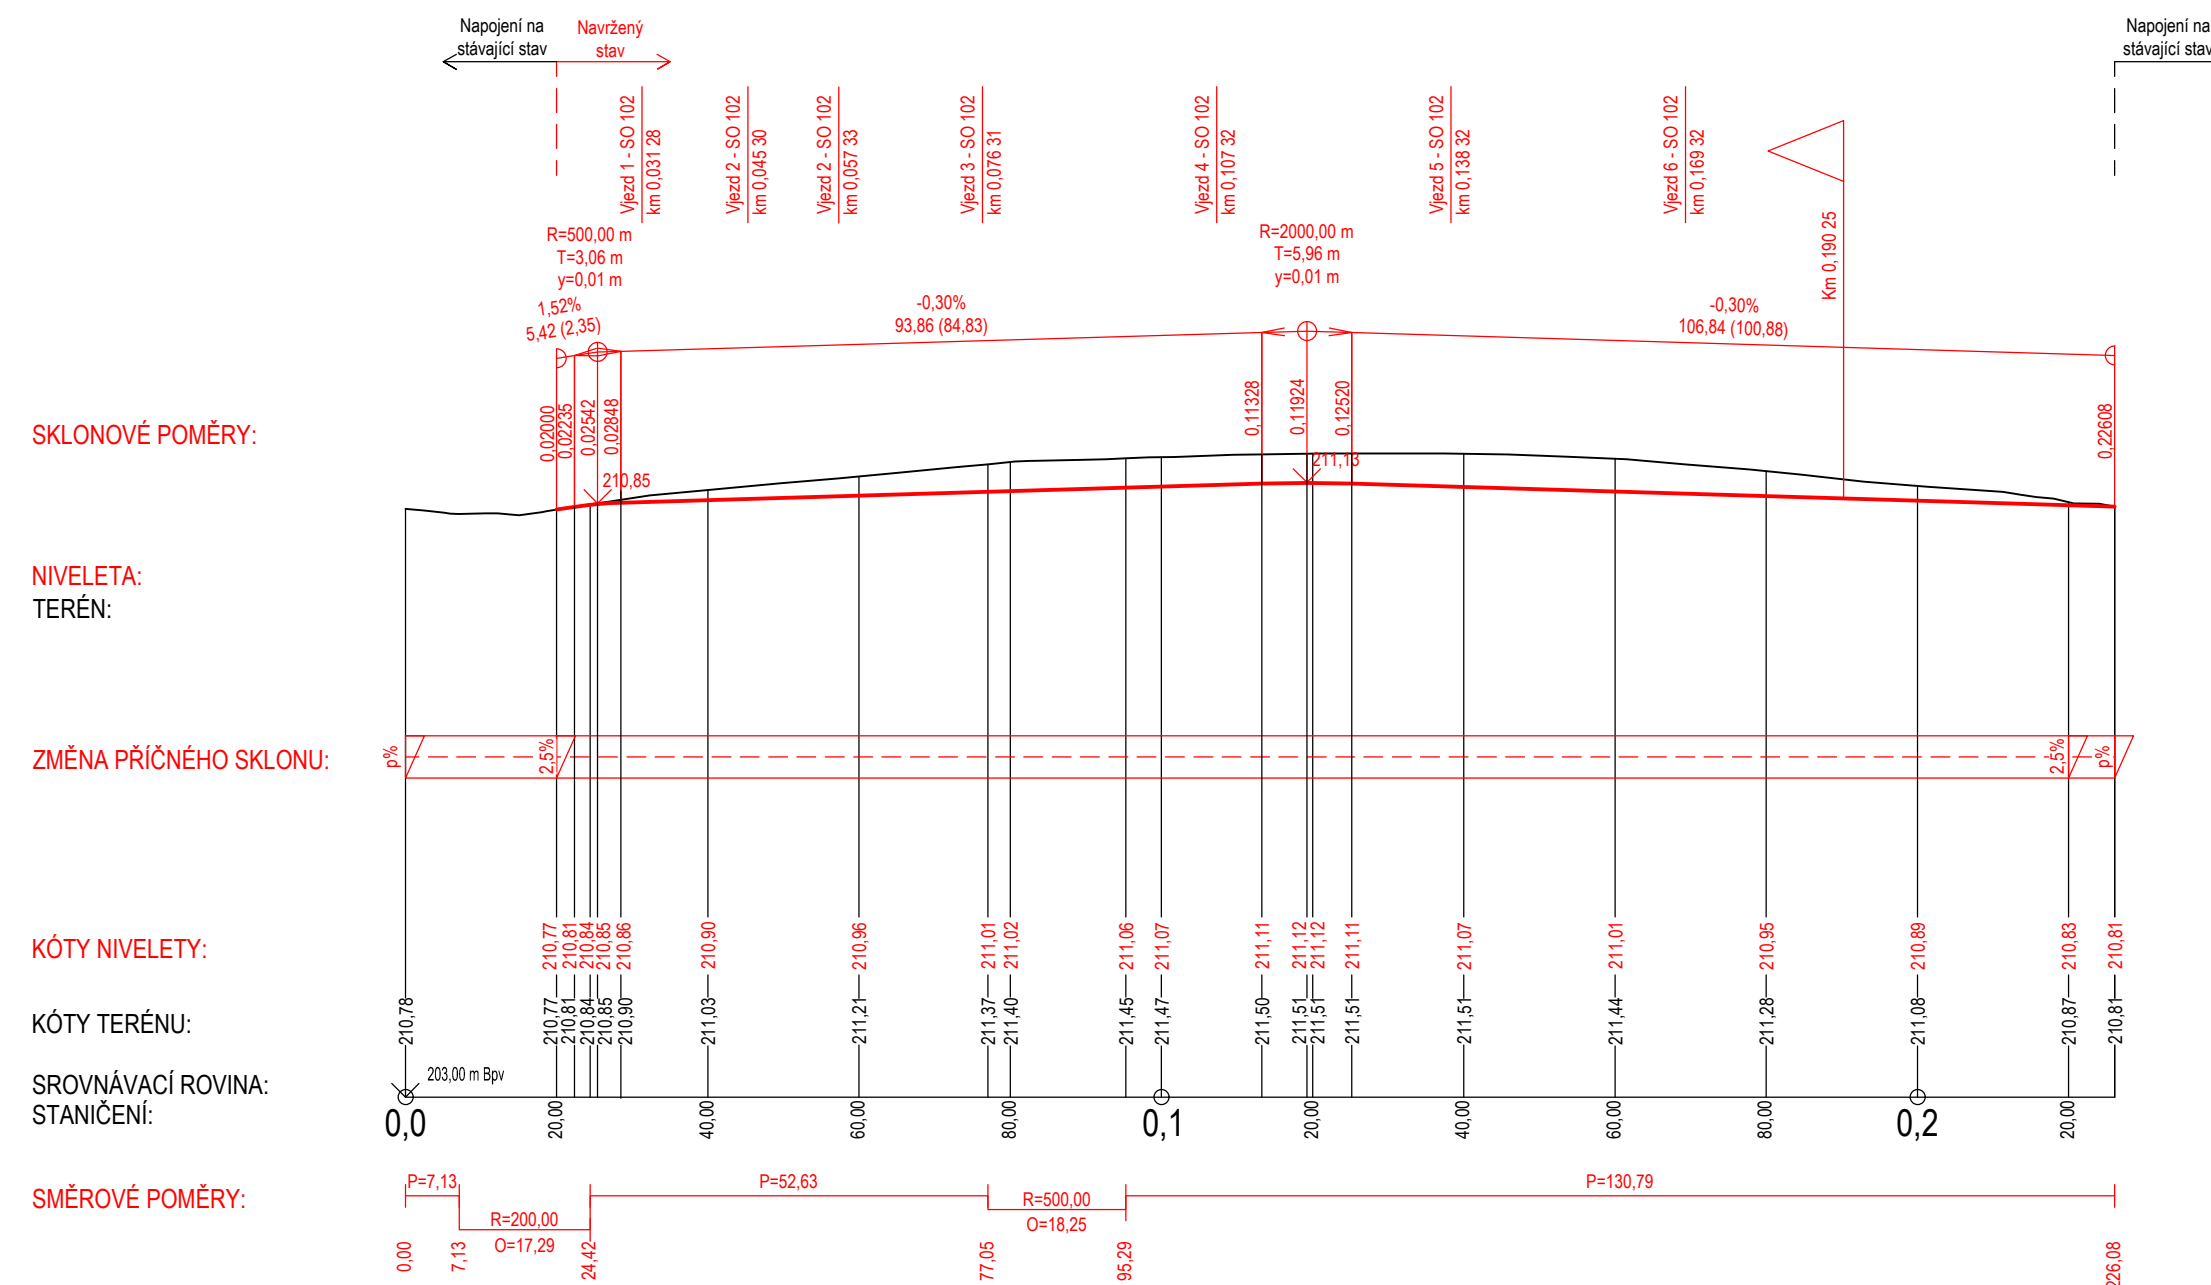

K PROJEDNÁNÍ

AFRY AS PŘEVY Magistrů 1275/13 140 00 Praha 4, Michle	AKCE: MODERNIZACE TEPLÁRNY MLADÁ BOLESLAV DOKUMENTACE PRO VYDÁNÍ STAVEBNÍHO POVOLENÍ			
	NÁZEV: IO 301 – KOMUNIKACE A ZPEV. PLOCHY D.1.1 – AS řešení PODÉLNÝ PROFIL		MĚŘITKO: 1:1000 POČET A4: 3 REVIZE: 2.	
	ZAKÁZKOVÉ ČÍSLO: 0404T21			
	STUPEŇ: DOKUMENTACE DSP			
DATUM: 8/2023	VYPRACOVAL: Bc. Miroslav Jiříčka	KONTROLOVAL A ZODPOVÍDÁ: Ing. Jan Vaněk	ARCHIVNÍ ČÍSLO: S404T21–DS301–102	LIST: