




VZOROVÝ ŘEZ ŠTĚRBINOVÉHO ŽLABU A POPIS VRSTEV
ASFALTOVÝCH PLOCH

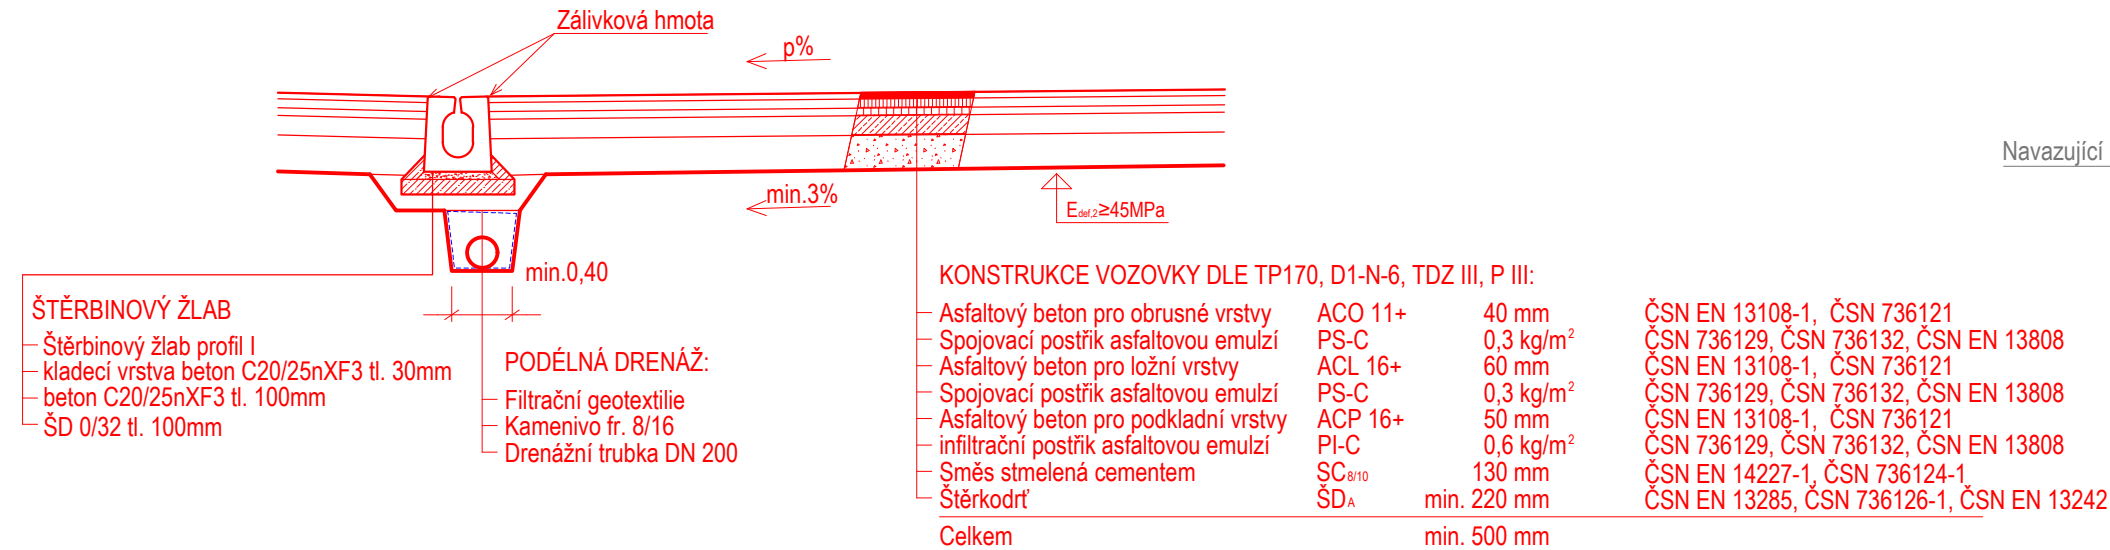


ÚČELOVÁ KOMUNIKACE NA JIHOZÁPAD OD STAVEBNÍHO OBJEKTU 102
MO 7,0/7,0/30

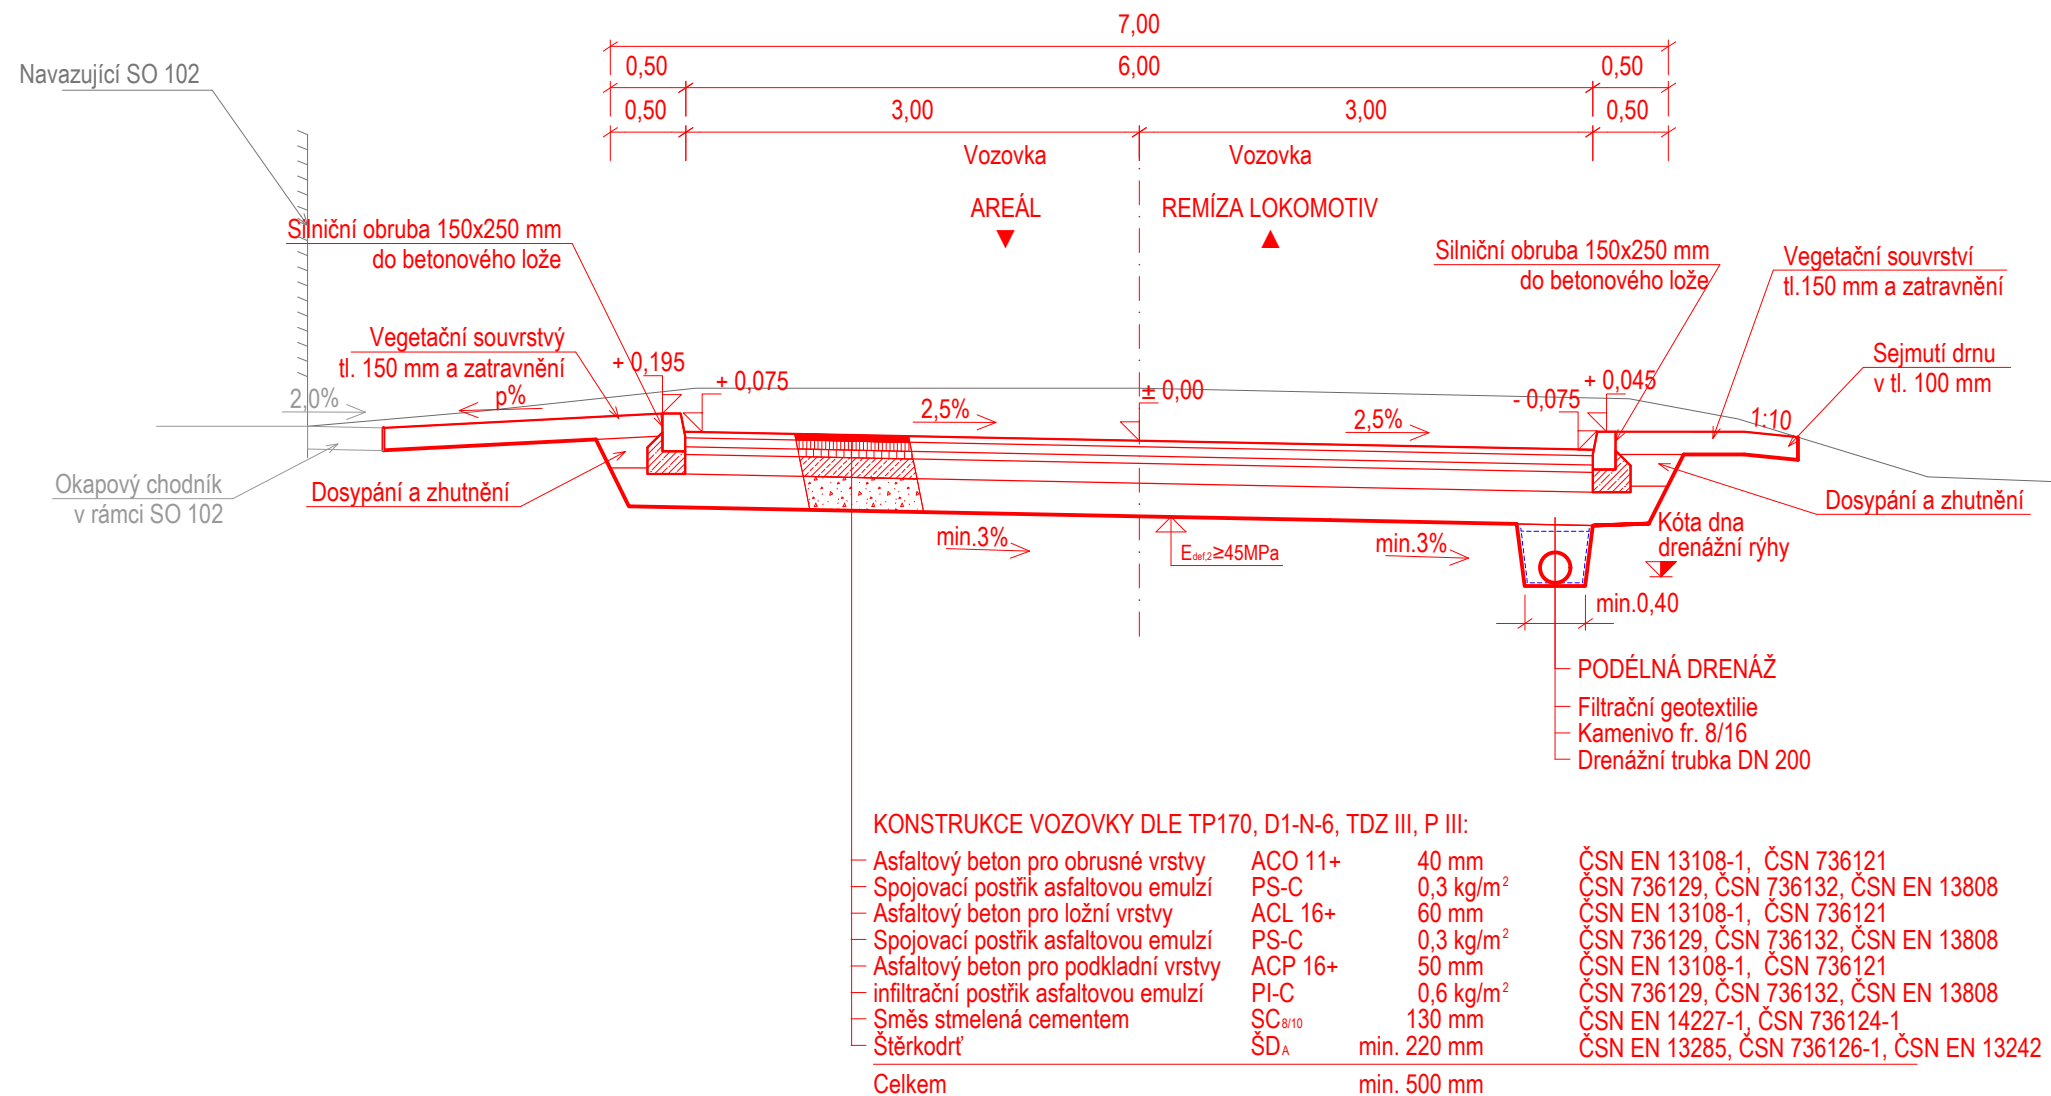


VZOROVÝ ŘEZ DETAILU NAVÁZÁNÍ ASFALTOVÝCH PLOCH
NA NOVÉ STAVEBNÍ OBJEKTY

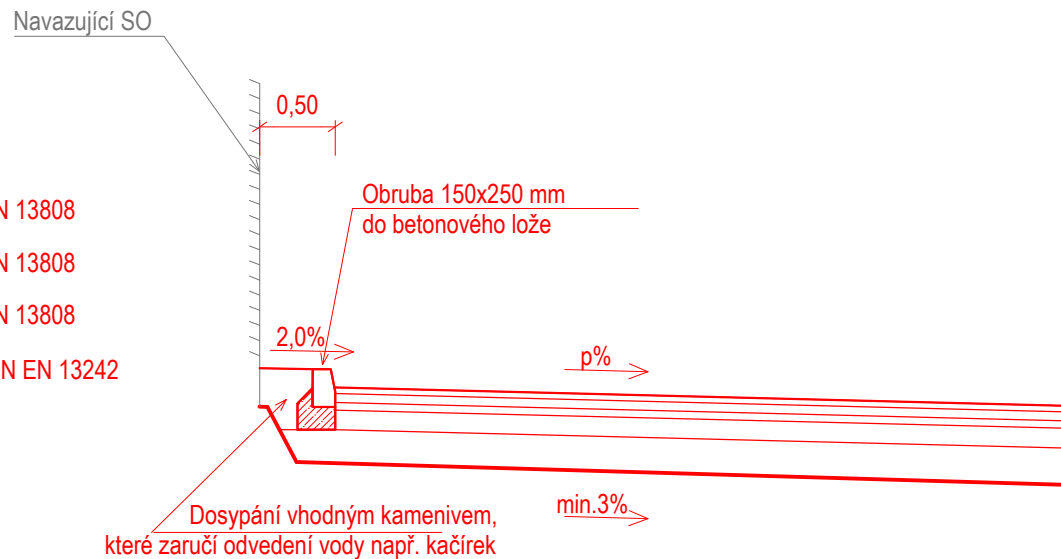


VZOROVÝ ŘEZ DETAILU ROŠTOVÉHO ŽLABU V PROSTORU VYKLÁDKY ŠTĚPKY

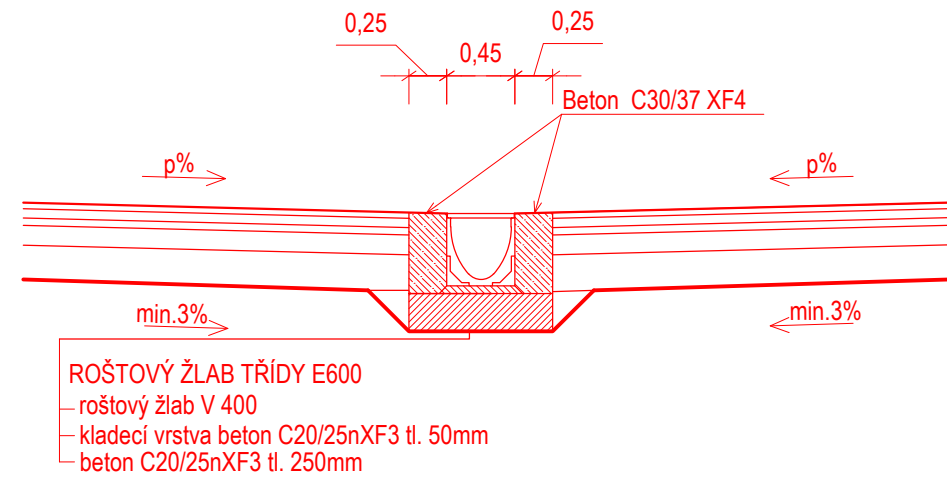

VZOROVÝ ŘEZ DETAILU NAVÁZÁNÍ PLOCH Z DLAŽBY
NA VSTUPY DO NOVÝCH STAVEBNÍCH OBJEKTŮ
S VYUŽITÍM KLASICKÉHO ŽLABU

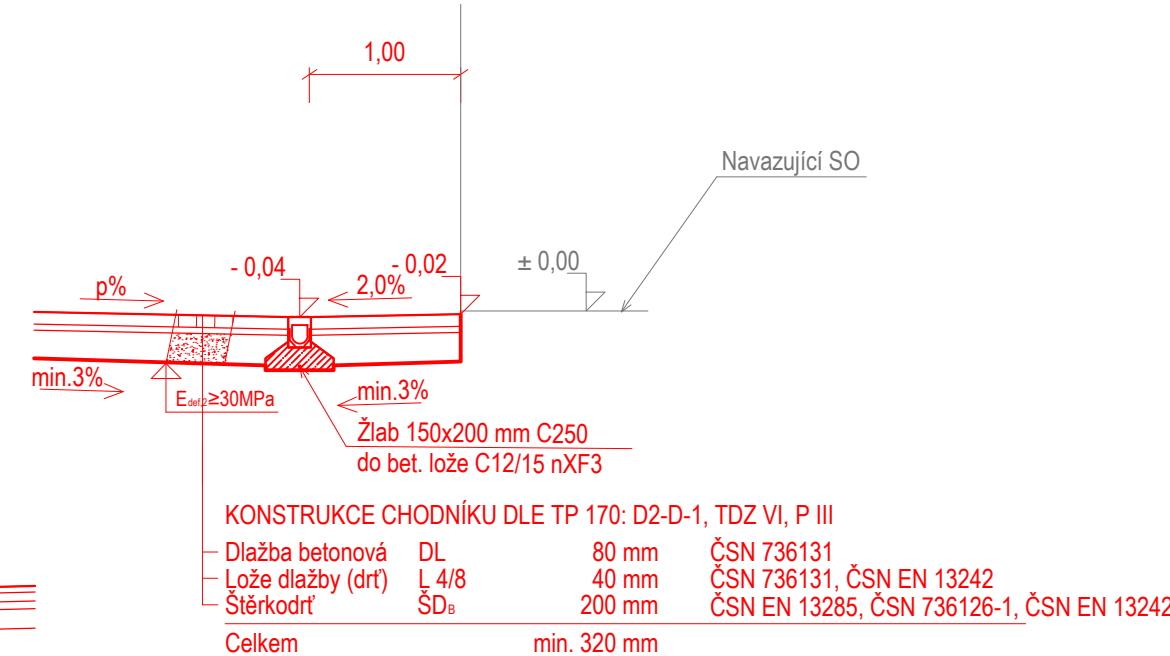

VZOROVÝ ŘEZ DETAILU NAVÁZÁNÍ ASFALTOVÝCH PLOCH
NA VSTUPY DO NOVÝCH STAVEBNÍCH OBJEKTŮ
S VYUŽITÍM ŠTĚRBINOVÉHO ŽLABU

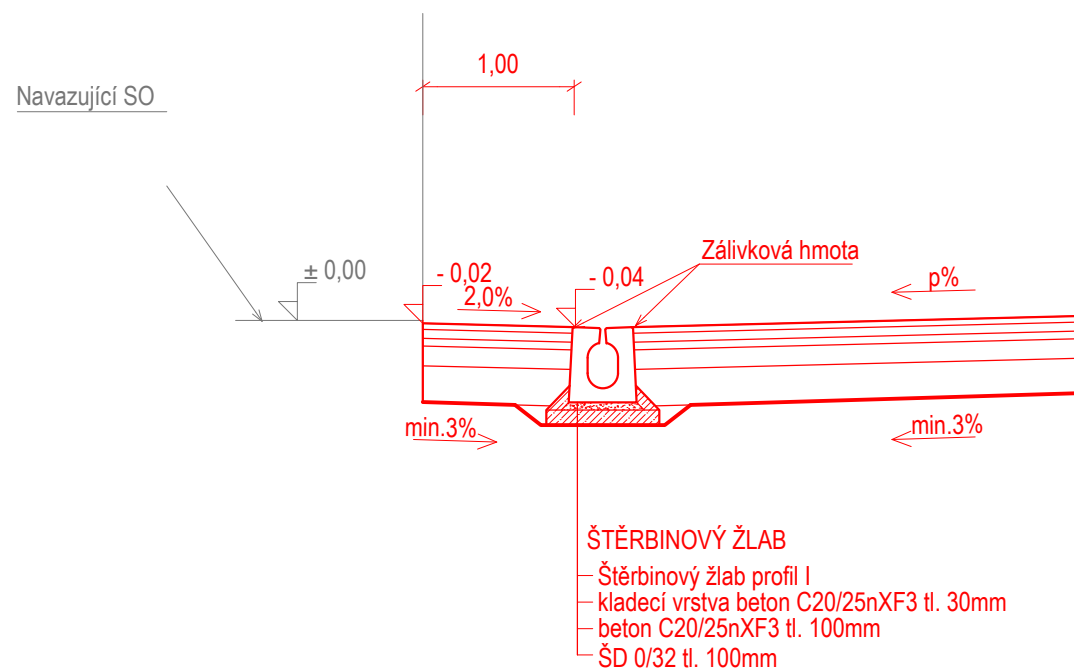

Pozn. V případě zjištění neúnosnosti pláně bude provedena sanace aktivní zóny vozovky. Předpokládá se sanace spočívající ve stabilizaci podkladu z místní zeminy přimísením hydraulického pojiva pomocí dávkovače a zemní frézy. Rozhodující pro posouzení pláně bude provedení zatěžovacích zkoušek a dodržení minimálních hodnot modulu přetvárnosti E_{def2} min. 45MPa - Platí pro jemnozrné zeminy. Na základě měření hodnot modulu na pláni v rámci provádění objektu může dodavatel v součinnosti s geotechnikem na základě aktuálních podmínek (vlhkost, teplota) stanovit jiný - vhodnější, respektive ekonomičtější způsob sanace pláně.

K PROJEDNÁNÍ

 AFRY As ořev Magistrů 1275/13 140 00 Praha 4, Michle	AKCE: MODERNIZACE TEPLÁRNY MLADÁ BOLESLAV DOKUMENTACE PRO VYDÁNÍ STAVEBNÍHO POVOLENÍ			
	NÁZEV: IO 301 – KOMUNIKACE A ZPEV. PLOCHY D.1.1 – AS řešení VZOROVÉ PŘÍČNÉ ŘEZY	MĚŘITKO: 1:50 POČET A4: 4 REVIZE: 2.		
ZAKÁZKOVÉ ČÍSLO: 0404T21	VYPRACOVAL: Bc. Miroslav Jiříčka	KONTROLOVAL A ZODPOVÍDÁ: Ing. Jan Vaněk	ARCHIVNÍ ČÍSLO: S404T21–DS301–103	LIST:
STUPEŇ: DOKUMENTACE DSP				
DATUM: 8/2023				