




ŘEZ 4.1

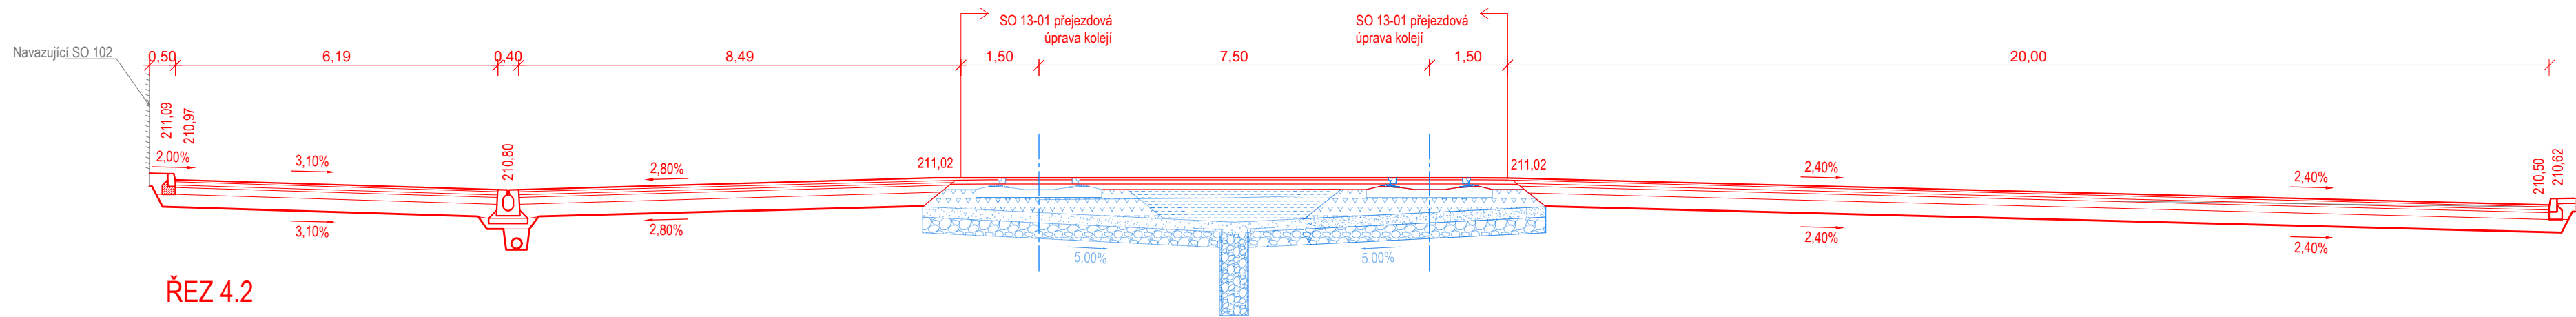


ŘEZ 4.2

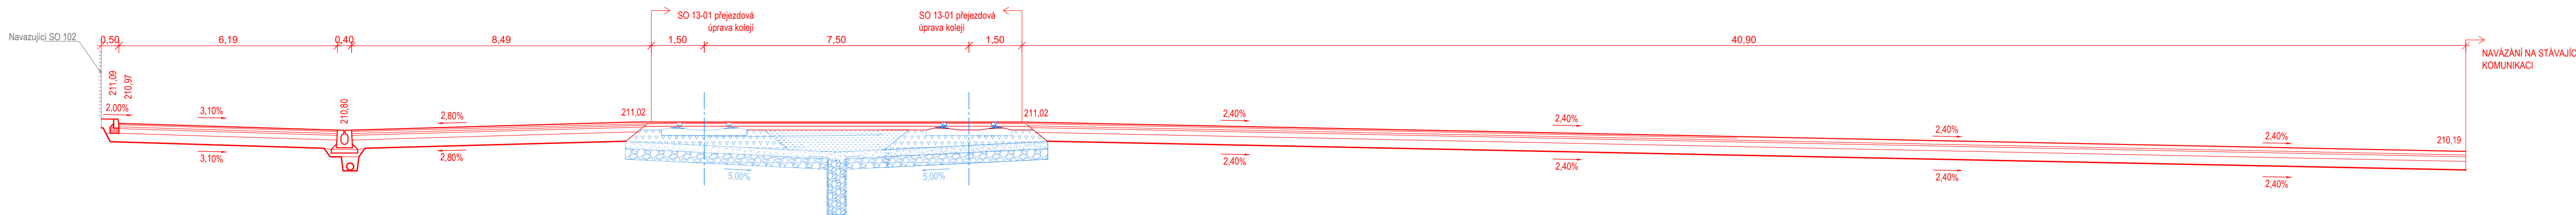


ŘEZ 4.3

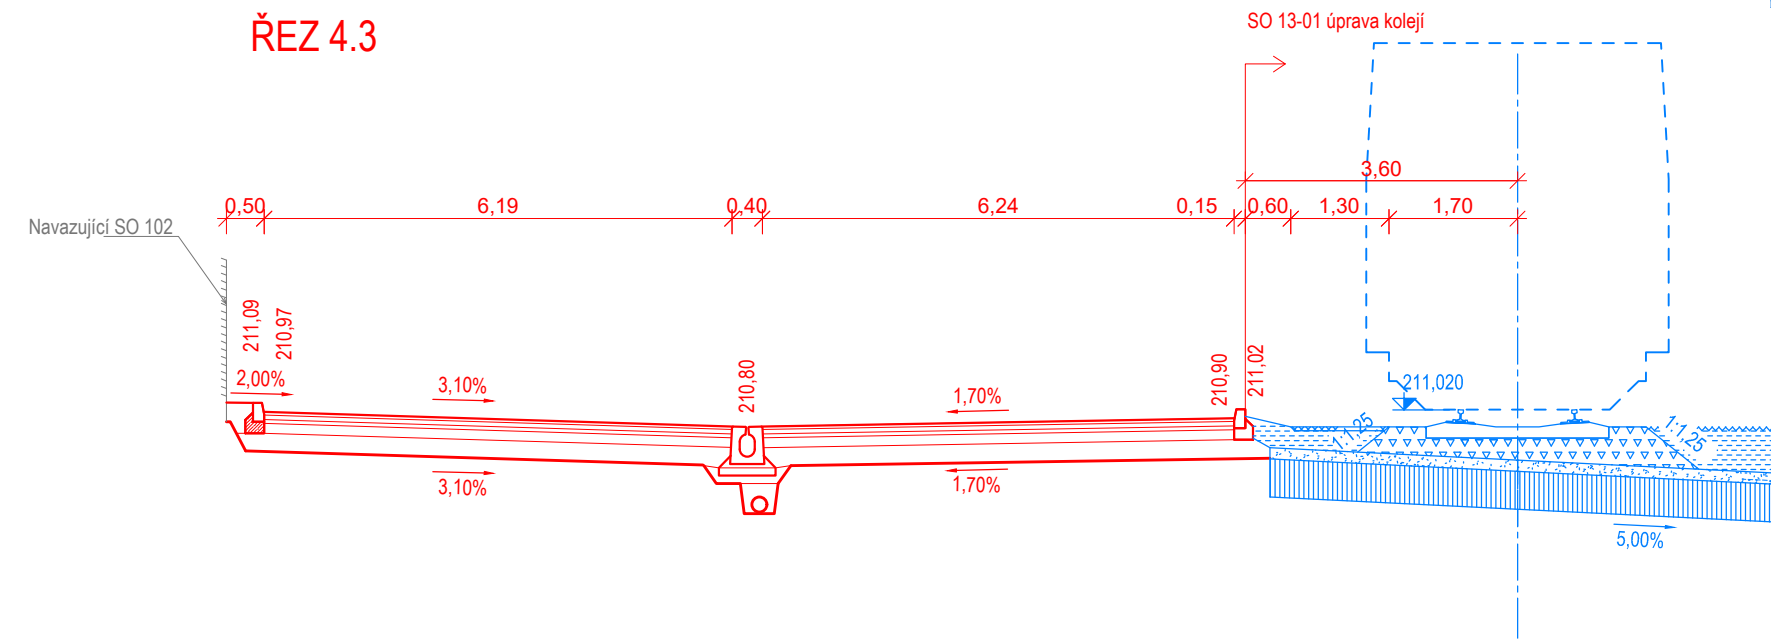

ŘEZ 5.1

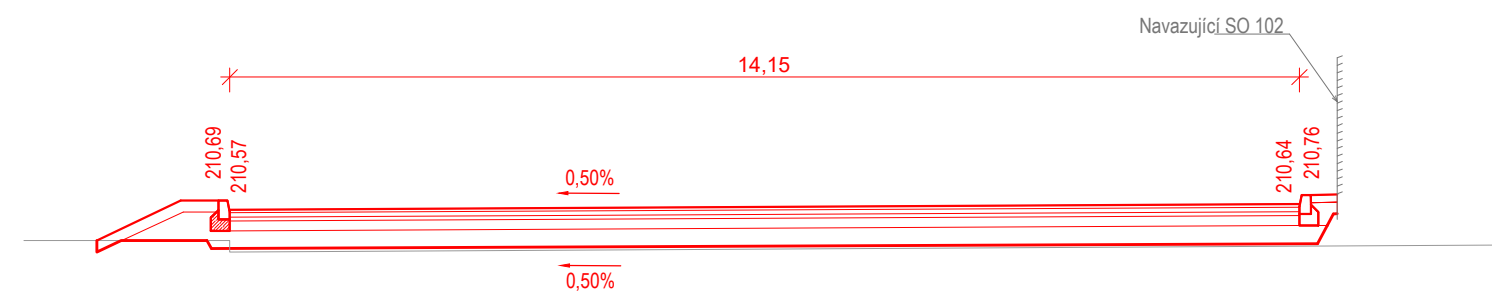

ŘEZ 5.2

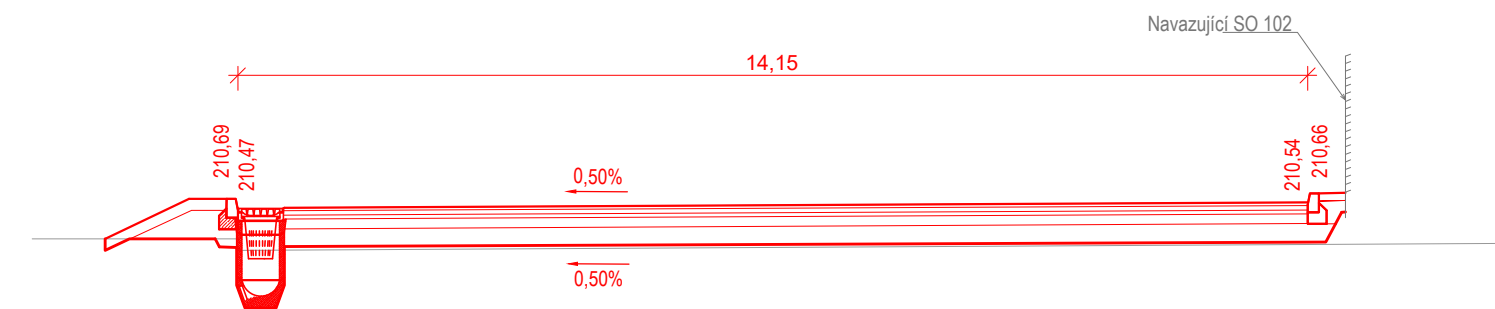

K PROJEDNÁNÍ

|   |                                                                                         |                                  |                                         |                                   |             |
|---|-----------------------------------------------------------------------------------------|----------------------------------|-----------------------------------------|-----------------------------------|-------------|
| <div><b>AFRY</b><br/>a.s. PRAHA<br/>Magistrů 1275/13<br/>140 00 Praha 4, Michle</div> | AKCE: MODERNIZACE TEPLÁRNY MLADÁ BOLESLAV<br>DOKUMENTACE PRO VYDÁNÍ STAVEBNÍHO POVOLENÍ |                                  |                                         | MĚŘÍTKO: 1:100                    |             |
|   | NÁZEV: IO 301 – KOMUNIKACE A ZPEV. PLOCHY<br>D.1.1 – AS řešení                          |                                  |                                         |                                   | POČET A4: 4 |
|   | PŘÍČNÉ ŘEZY                                                                             |                                  |                                         |                                   | REVIZE: 2.  |
|   |                                                                                         |                                  |                                         |                                   |             |
| ZAKÁZKOVÉ ČÍSLO: 0404T21   |                                                                                         |                                  |                                         |                                   |             |
| STUPEŇ: DOKUMENTACE DSP   |                                                                                         |                                  |                                         |                                   |             |
| DATUM: 8/2023   |                                                                                         | VYPRACOVAL: Bc. Miroslav Jiříčka | KONTROLOVAL A ZODPOVÍDÁ: Ing. Jan Vaněk | ARCHIVNÍ ČÍSLO: S404T21–DS301–105 | LIST:       |