

DRUH POVRCHU  
VZDÁLENOSTI ŠACHET  
OZNAČENÍ ŠACHET

SMĚROVÉ POMĚRY

MĚŘÍTKA 1:500/100

PODÉLNÝ PROFIL  
Stoka "C"

HLOUBKA VÝKOPU


KÓTA DNA POTRUBÍ

KÓTA PŮVODNÍHO TERÉNU

SROVNÁVACÍ ROVINA

STANIČENÍ [km/m]  
PROFIL[mm]-MATERIÁL-DĚLKA[m]  
SKLON[promile]-DĚLKA[m]  
ULOŽENÍ  
KAPACITNÍ PRŮTOK[l/s]-RYCHLOST[m/s]

| KOMUNIKACE / ZP.PLOCHY |       |       |       |       |
|------------------------|-------|-------|-------|-------|
| 17.51                  | 47.39 | 50.00 | 10.35 | 30.84 |
| Štáv.                  | S1    | S2    | S3    | S4    |

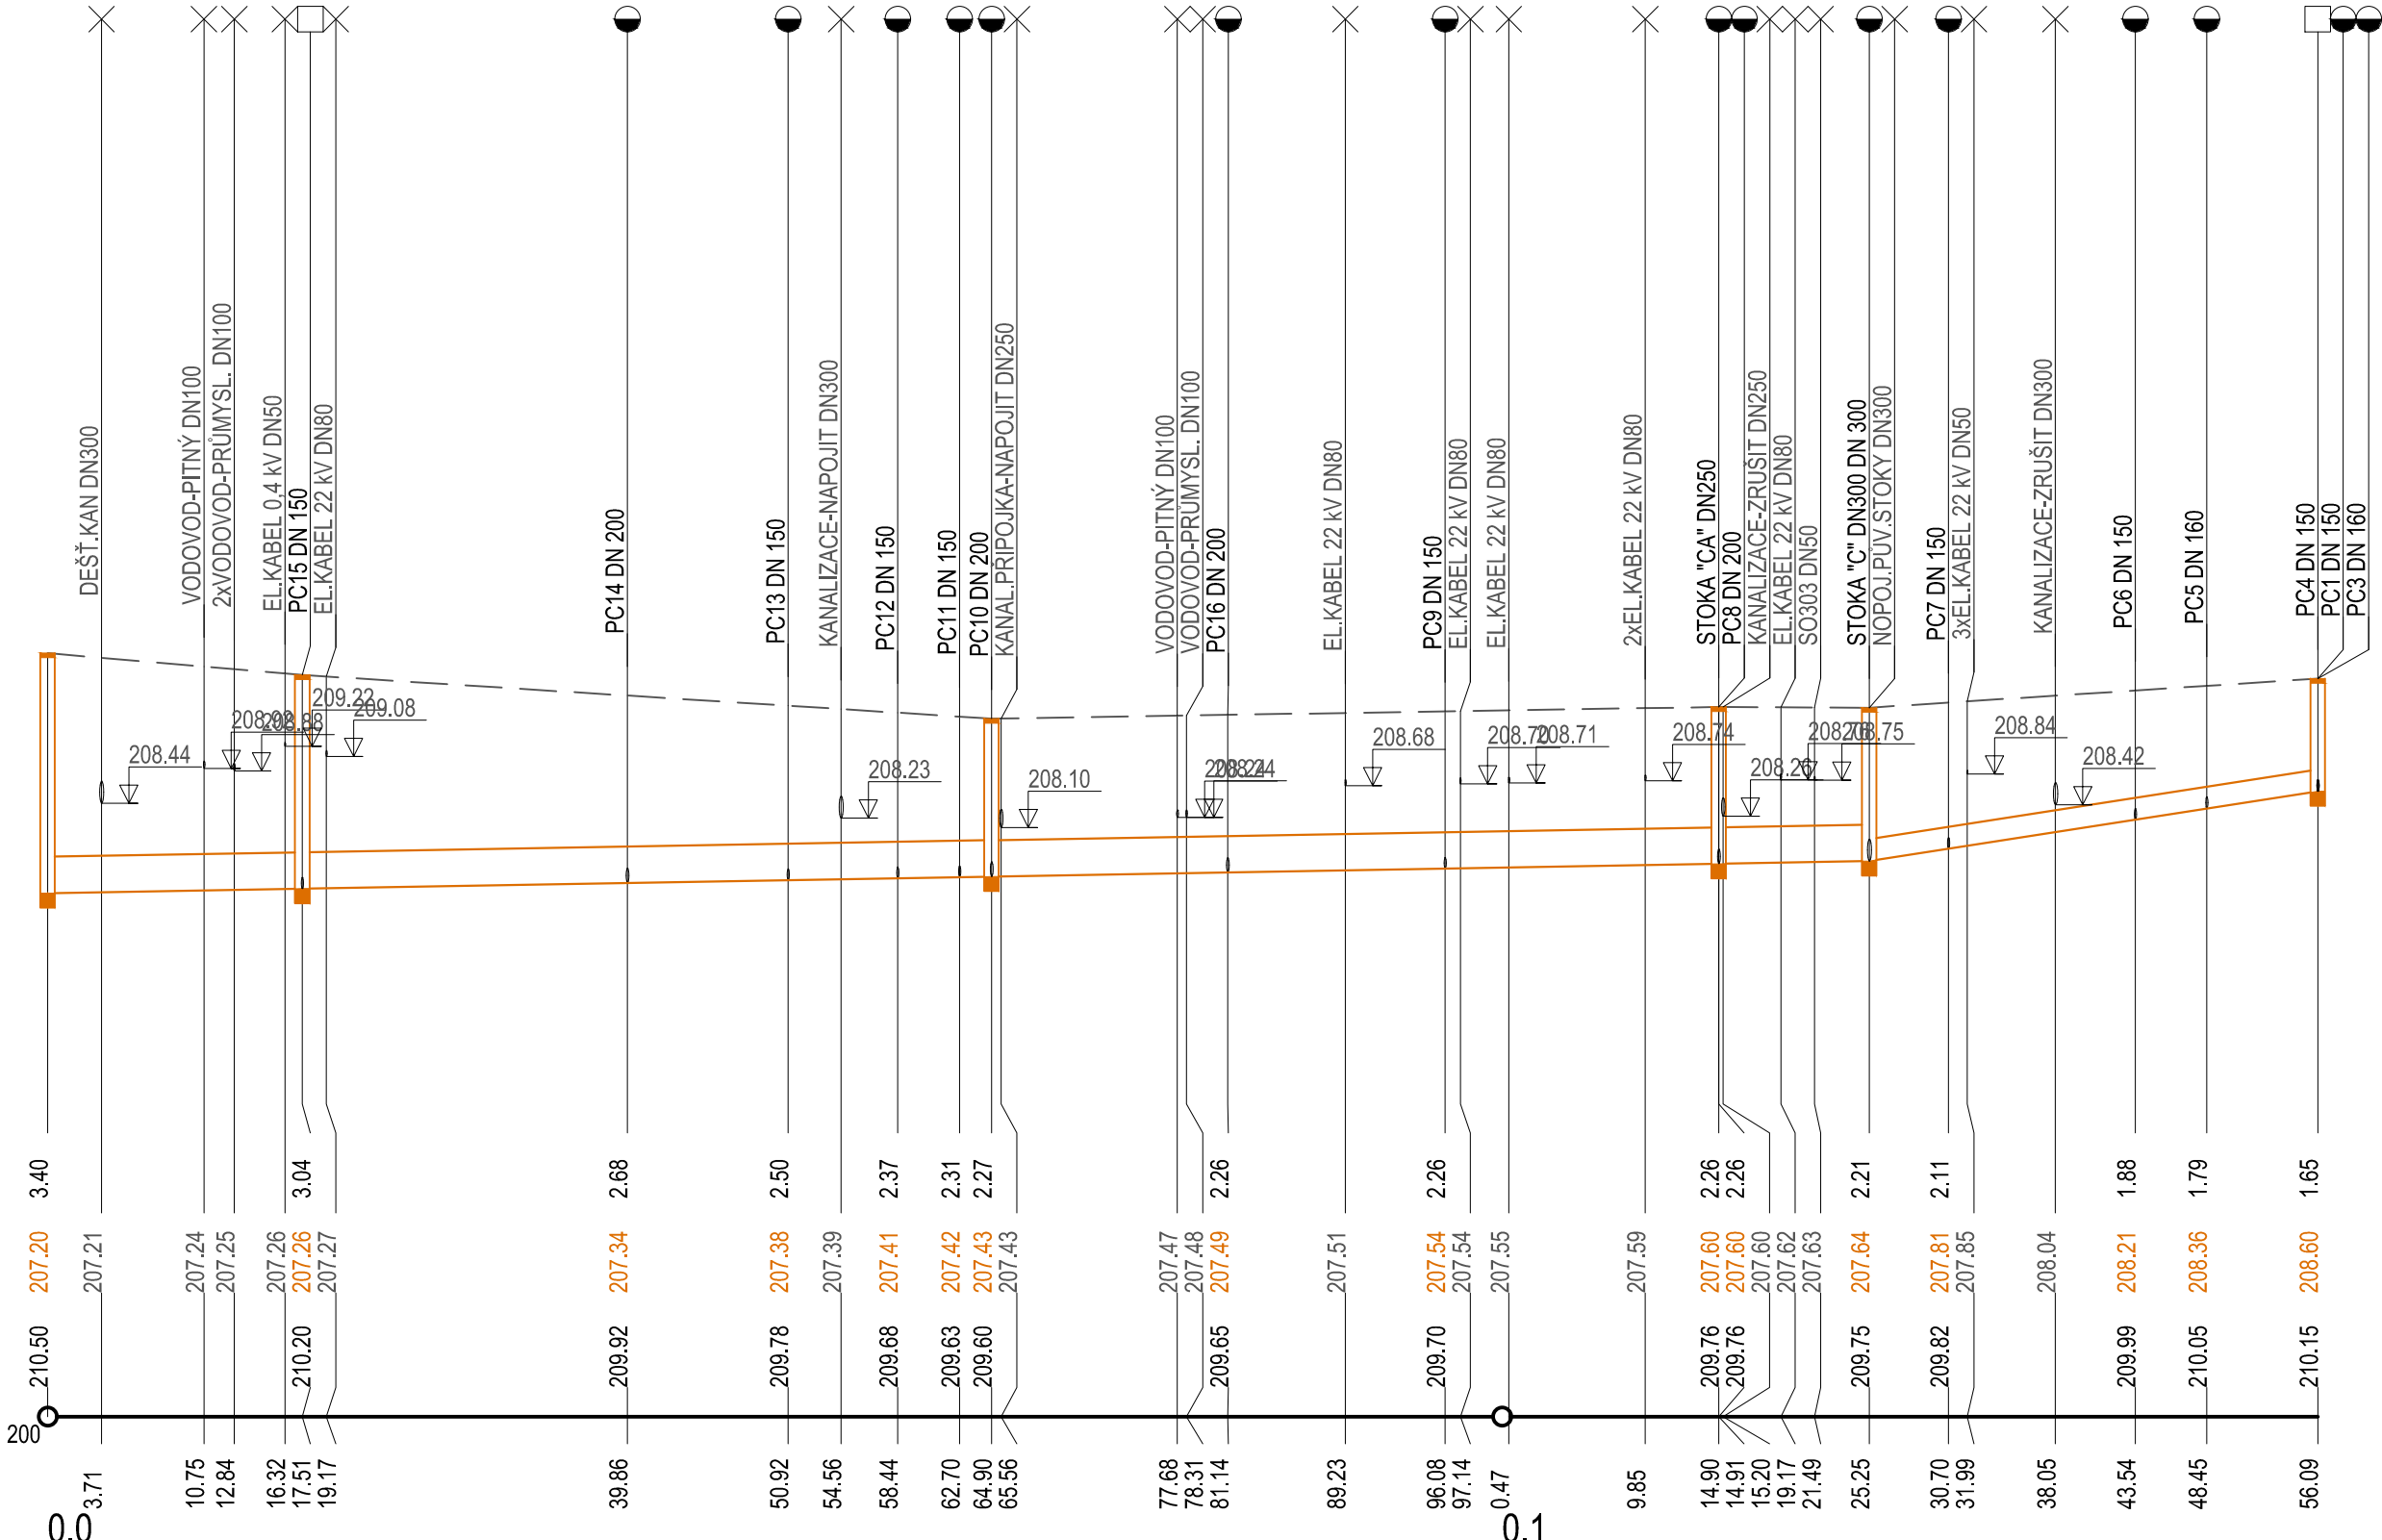

|                        |                 |                |
|------------------------|-----------------|----------------|
| 0.0                    | DN500-PP-125.25 | DN300-PP-30.84 |
| 3.5-125.25             |                 | 31.1-30.84     |
| ŠTĚRKOPÍSEK II. 100 mm |                 |                |
| 309.4-1.58             |                 | 254.8-3.60     |

K PROJEDNÁNÍ

|                                                |                                                                                         |                           |                                     |                                   |
|------------------------------------------------|-----------------------------------------------------------------------------------------|---------------------------|-------------------------------------|-----------------------------------|
| <br>Magistrů 1275/13<br>140 00 Praha 4, Michle | AKCE: MODERNIZACE TEPLÁRNY MLADÁ BOLESLAV<br>DOKUMENTACE PRO VYDÁNÍ STAVEBNÍHO POVOLENÍ |                           |                                     | MĚŘITKO: 1:500/100                |
|                                                | NÁZEV: KANALIZACE                                                                       |                           |                                     | POČET A4: 8                       |
|                                                | ZAKÁZKOVÉ ČÍSLO: 0404T21                                                                |                           |                                     | REVIZE: c                         |
|                                                | STUPEŇ: DOKUMENTACE DSP                                                                 |                           |                                     | LIST:                             |
| DATUM: 05/2023                                 |                                                                                         | VYPRACOVAL: ING. JÁNOŠOVÁ | KONTROLOVAL A ZODPOVÍDÁ: ING. GOREK | ARCHIVNÍ ČÍSLO: S404T21-DI302-004 |