
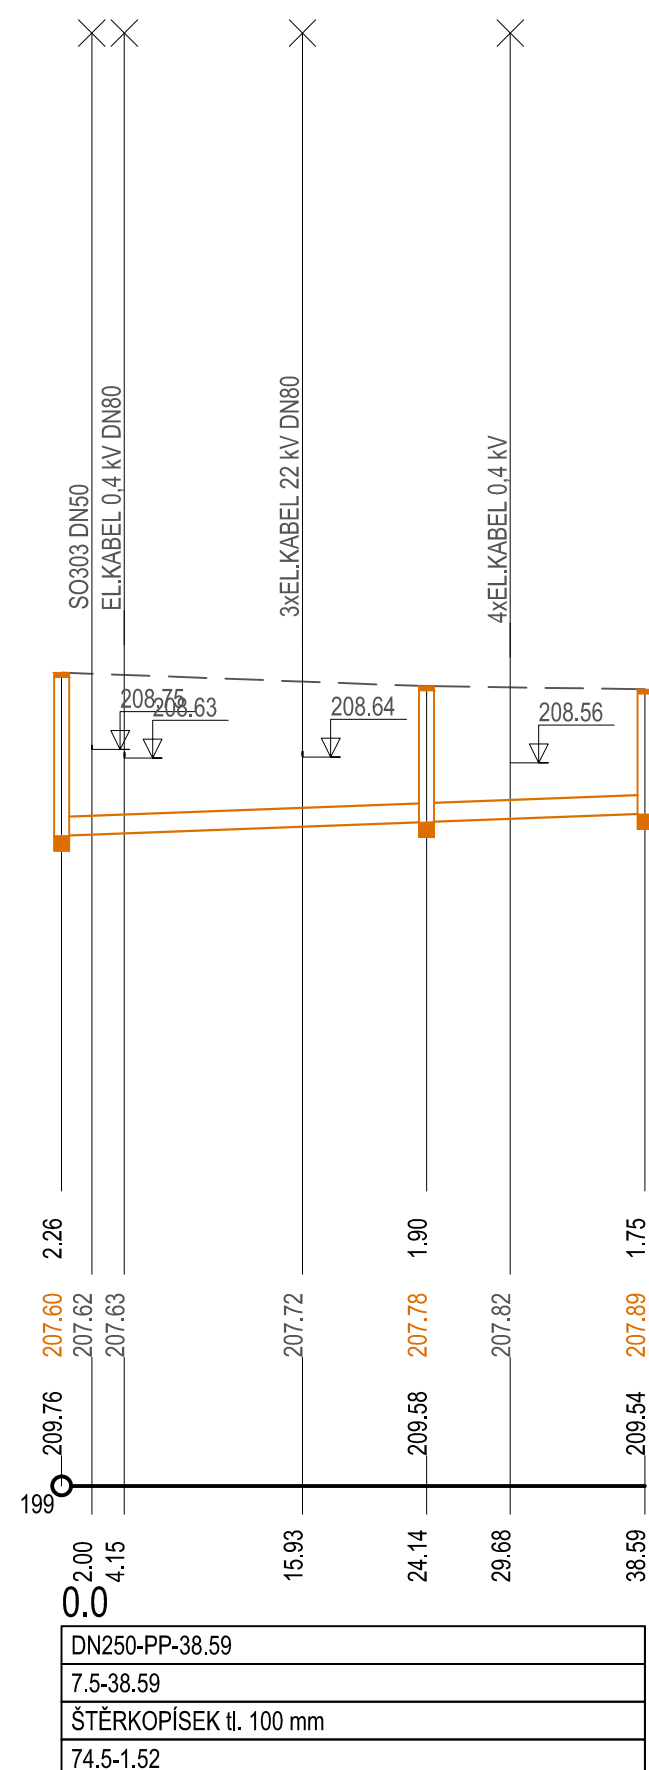


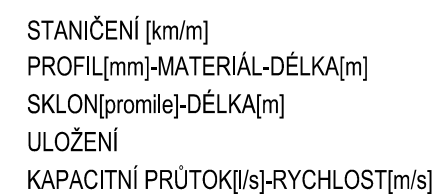

K PROJEDNÁNÍ

 AFRY Ing. Petr Pávek Magistrát 1275/13 140 00 Praha 4, Michle	AKCE: MODERNIZACE TEPLÁRNY MLADÁ BOLESLAV DOKUMENTACE PRO VYDÁNÍ STAVEBNÍHO POVOLENÍ			MĚŘITKO: 1:500/10
	NÁZEV: KANALIZACE PODÉLNÝ PROFIL STOKY "CA"			POČET A4: 4 REVIZE: c
	ZAKÁZKOVÉ ČÍSLO: 0404T21	VYPRACOVAVEL: ING. JÁNOŠOVÁ	KONTROLOVAL A ZODPOVÍDÁ: ING. GOREK	ARCHIVNÍ ČÍSLO: S404T21-DI302-005
STUPEŇ: DOKUMENTACE DSP DATUM: 05/2023				LIST: