

DRUH PŮVRCHU
VZDÁLENOSTI ŠACHET
OZNAČENÍ ŠACHET

SMĚROVÉ POMĚRY

MĚŘITKA 1:500/100

PODÉLNÝ PROFIL
Stoka "D"

HLOUBKA VÝKOPU


KÓTA DNA POTRUBÍ

KÓTA PŮVODNÍHO TERÉNU

SROVNÁVACÍ ROVINA

STANIČENÍ [km/m]
PROFIL[mm]-MATERIÁL-DÉLKA[m]
SKLON[promile]-DÉLKA[m]
ULOŽENÍ
KAPACITNÍ PRÚTOK[l/s]-RYCHLOST[m/s]

KOMUNIKACE / ZP.PLOCHY						
1.00.59	40.00	24.40	36.26	26.08	11.71	28.02
ČJŠU	S1	S2	S3	S4	S5	S6

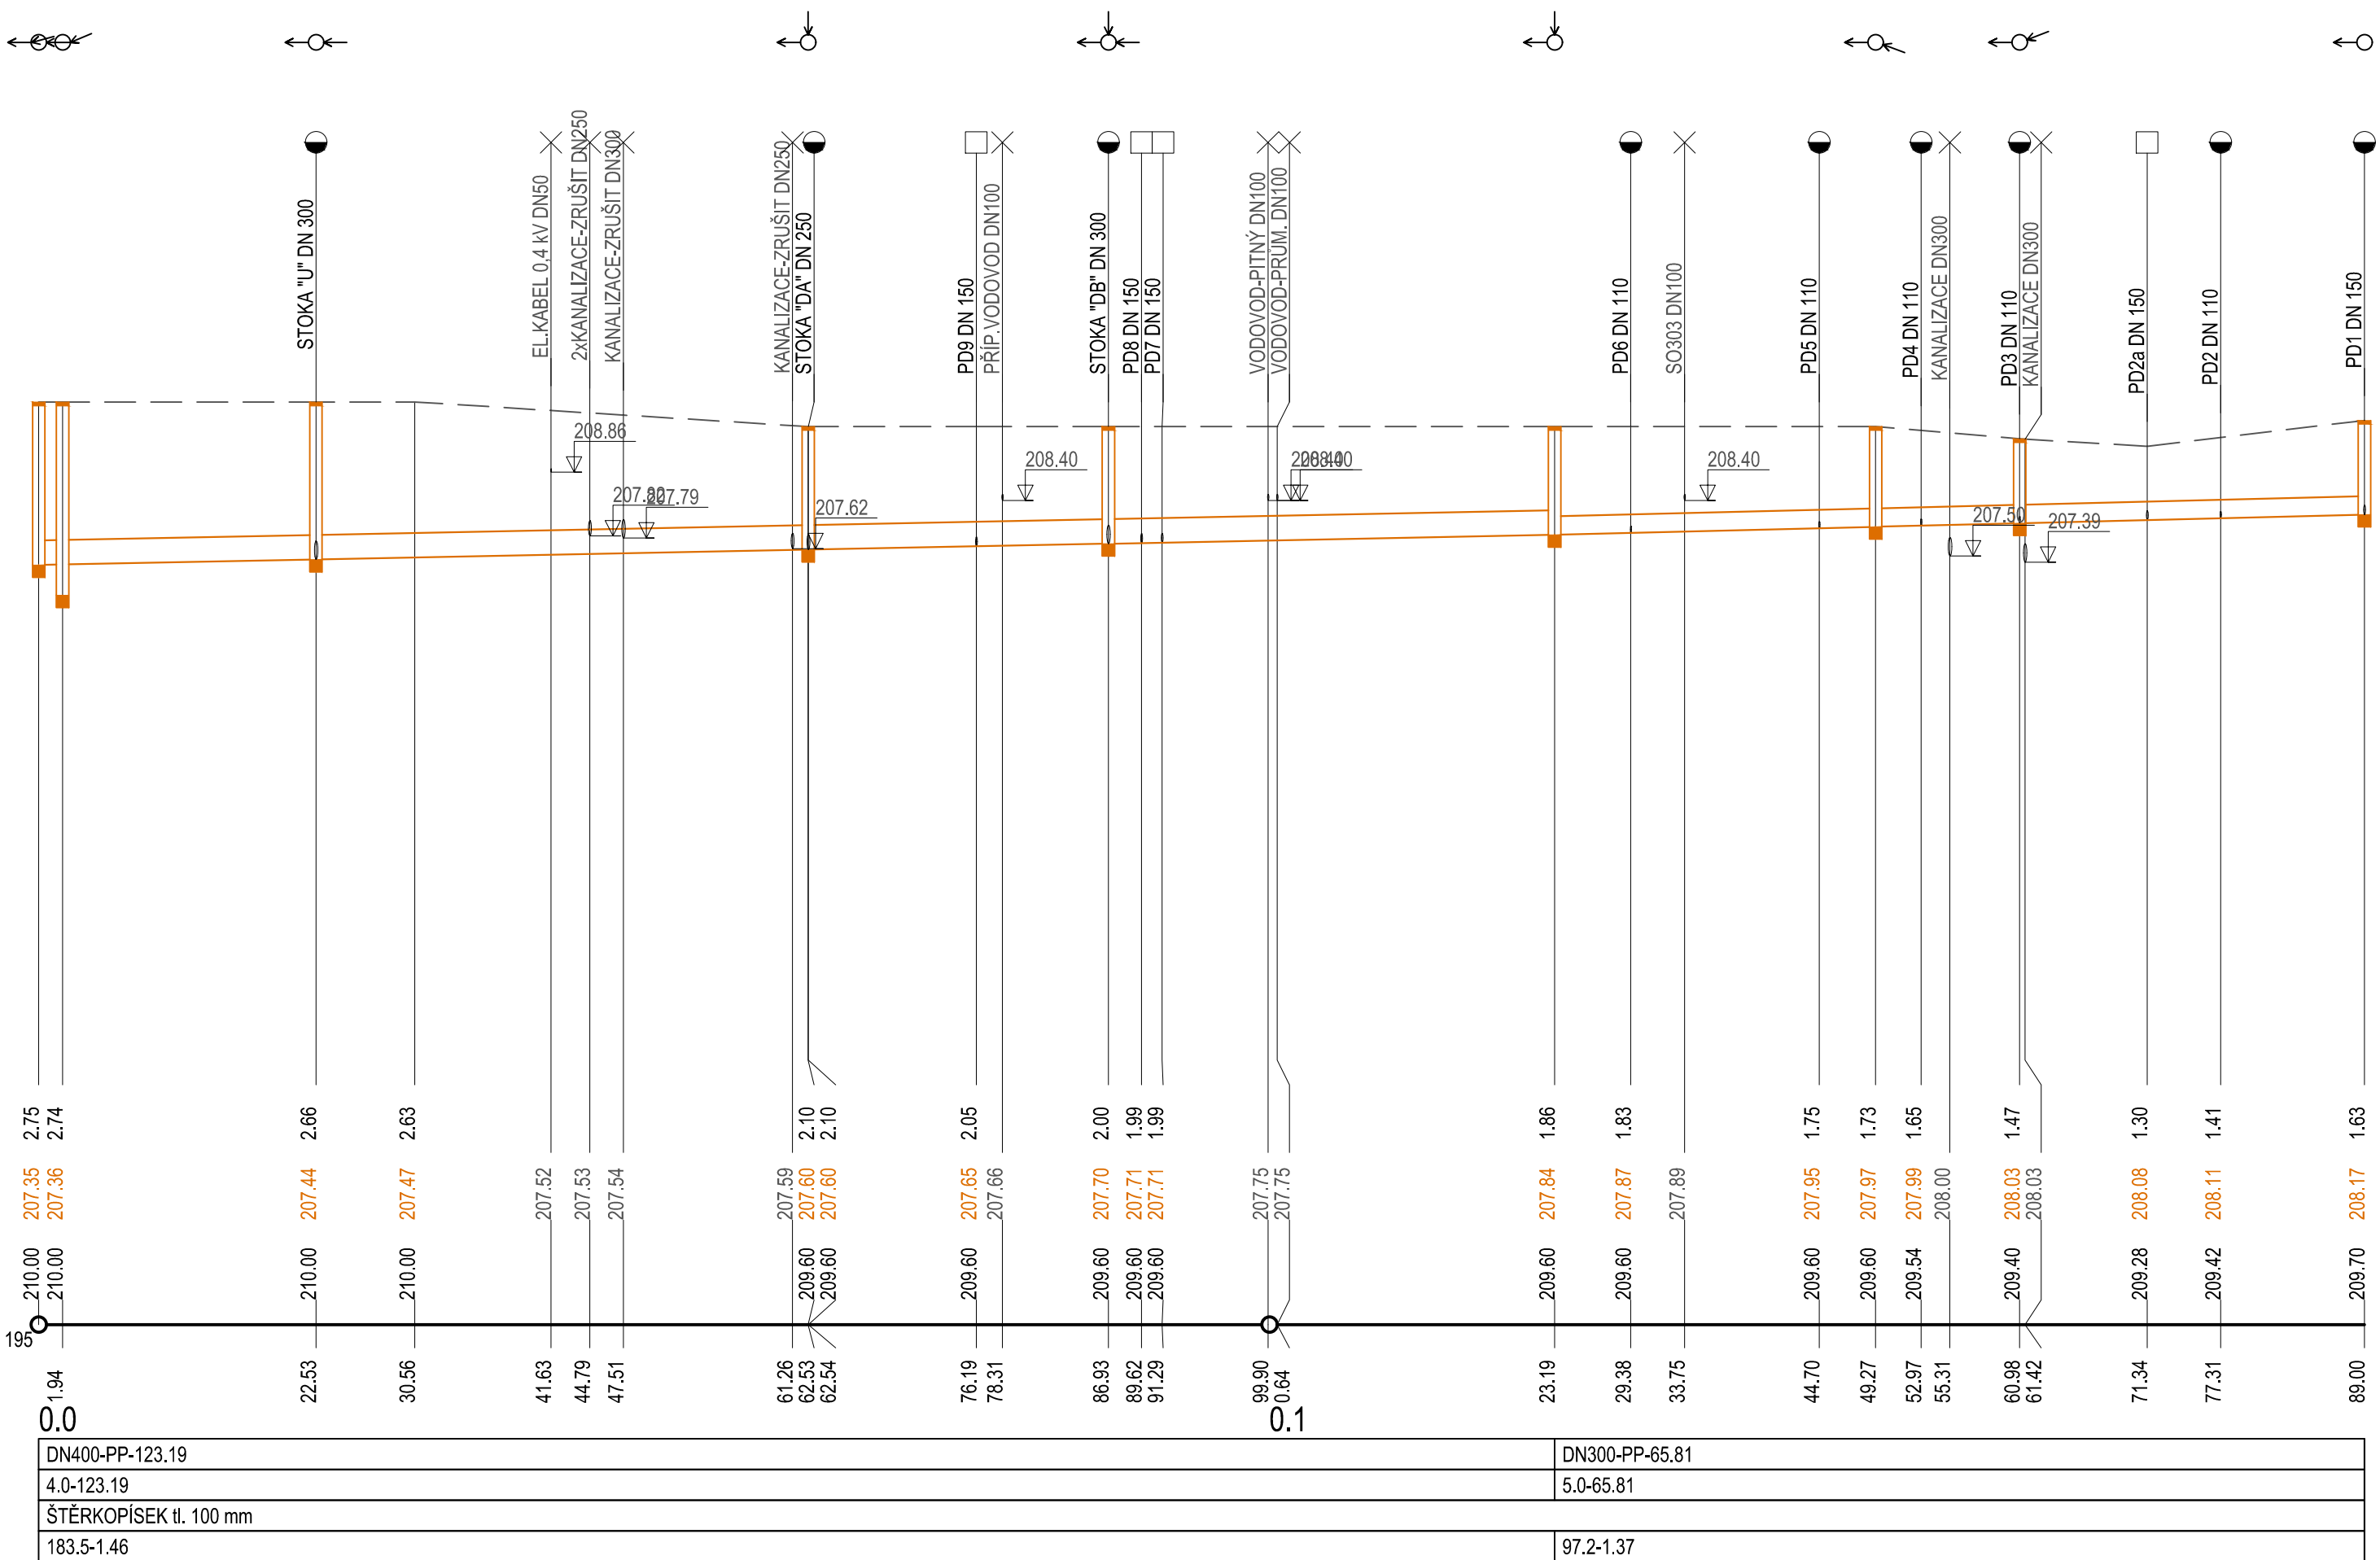

K PROJEDNÁNÍ

 AFRY AS PRAHA Magistrá 1275/13 140 00 Praha 4, Michle	AKCE: MODERNIZACE TEPLÁRNY MLADÁ BOLESLAV DOKUMENTACE PRO VYDÁNÍ STAVEBNÍHO POVOLENÍ				MĚŘITKA: 1:500/100
	NÁZEV: KANALIZACE				POČET A4: 8
	PODÉLNÝ PROFIL STOKY "D"				REVIZE: c
	ZAKÁZKOVÉ ČÍSLO: 0404T21				ARCHIVNÍ ČÍSLO: S404T21-DI302-006
STUPEŇ: DOKUMENTACE DSP	VYPRACOVAL: ING. JÁNOŠOVÁ	KONTROLOVAL A ZODPOVÍDÁ: ING. GOREK			LIST:
DATUM: 05/2023					