



PODÉLNÝ PROFIL
Výtlač "A"


HLOUBKA DNA POTRUB

KÓTA DNA POTRUBÍ

KÓTA PŮVODNÍHO TERÉNU

SROVNÁVACÍ ROVINA

STANIČENÍ [km/m]
DN[mm]-MATERIÁL-DÉLKA[m]
SKLON[‰]-DÉLKA[m]
ULOŽENÍ

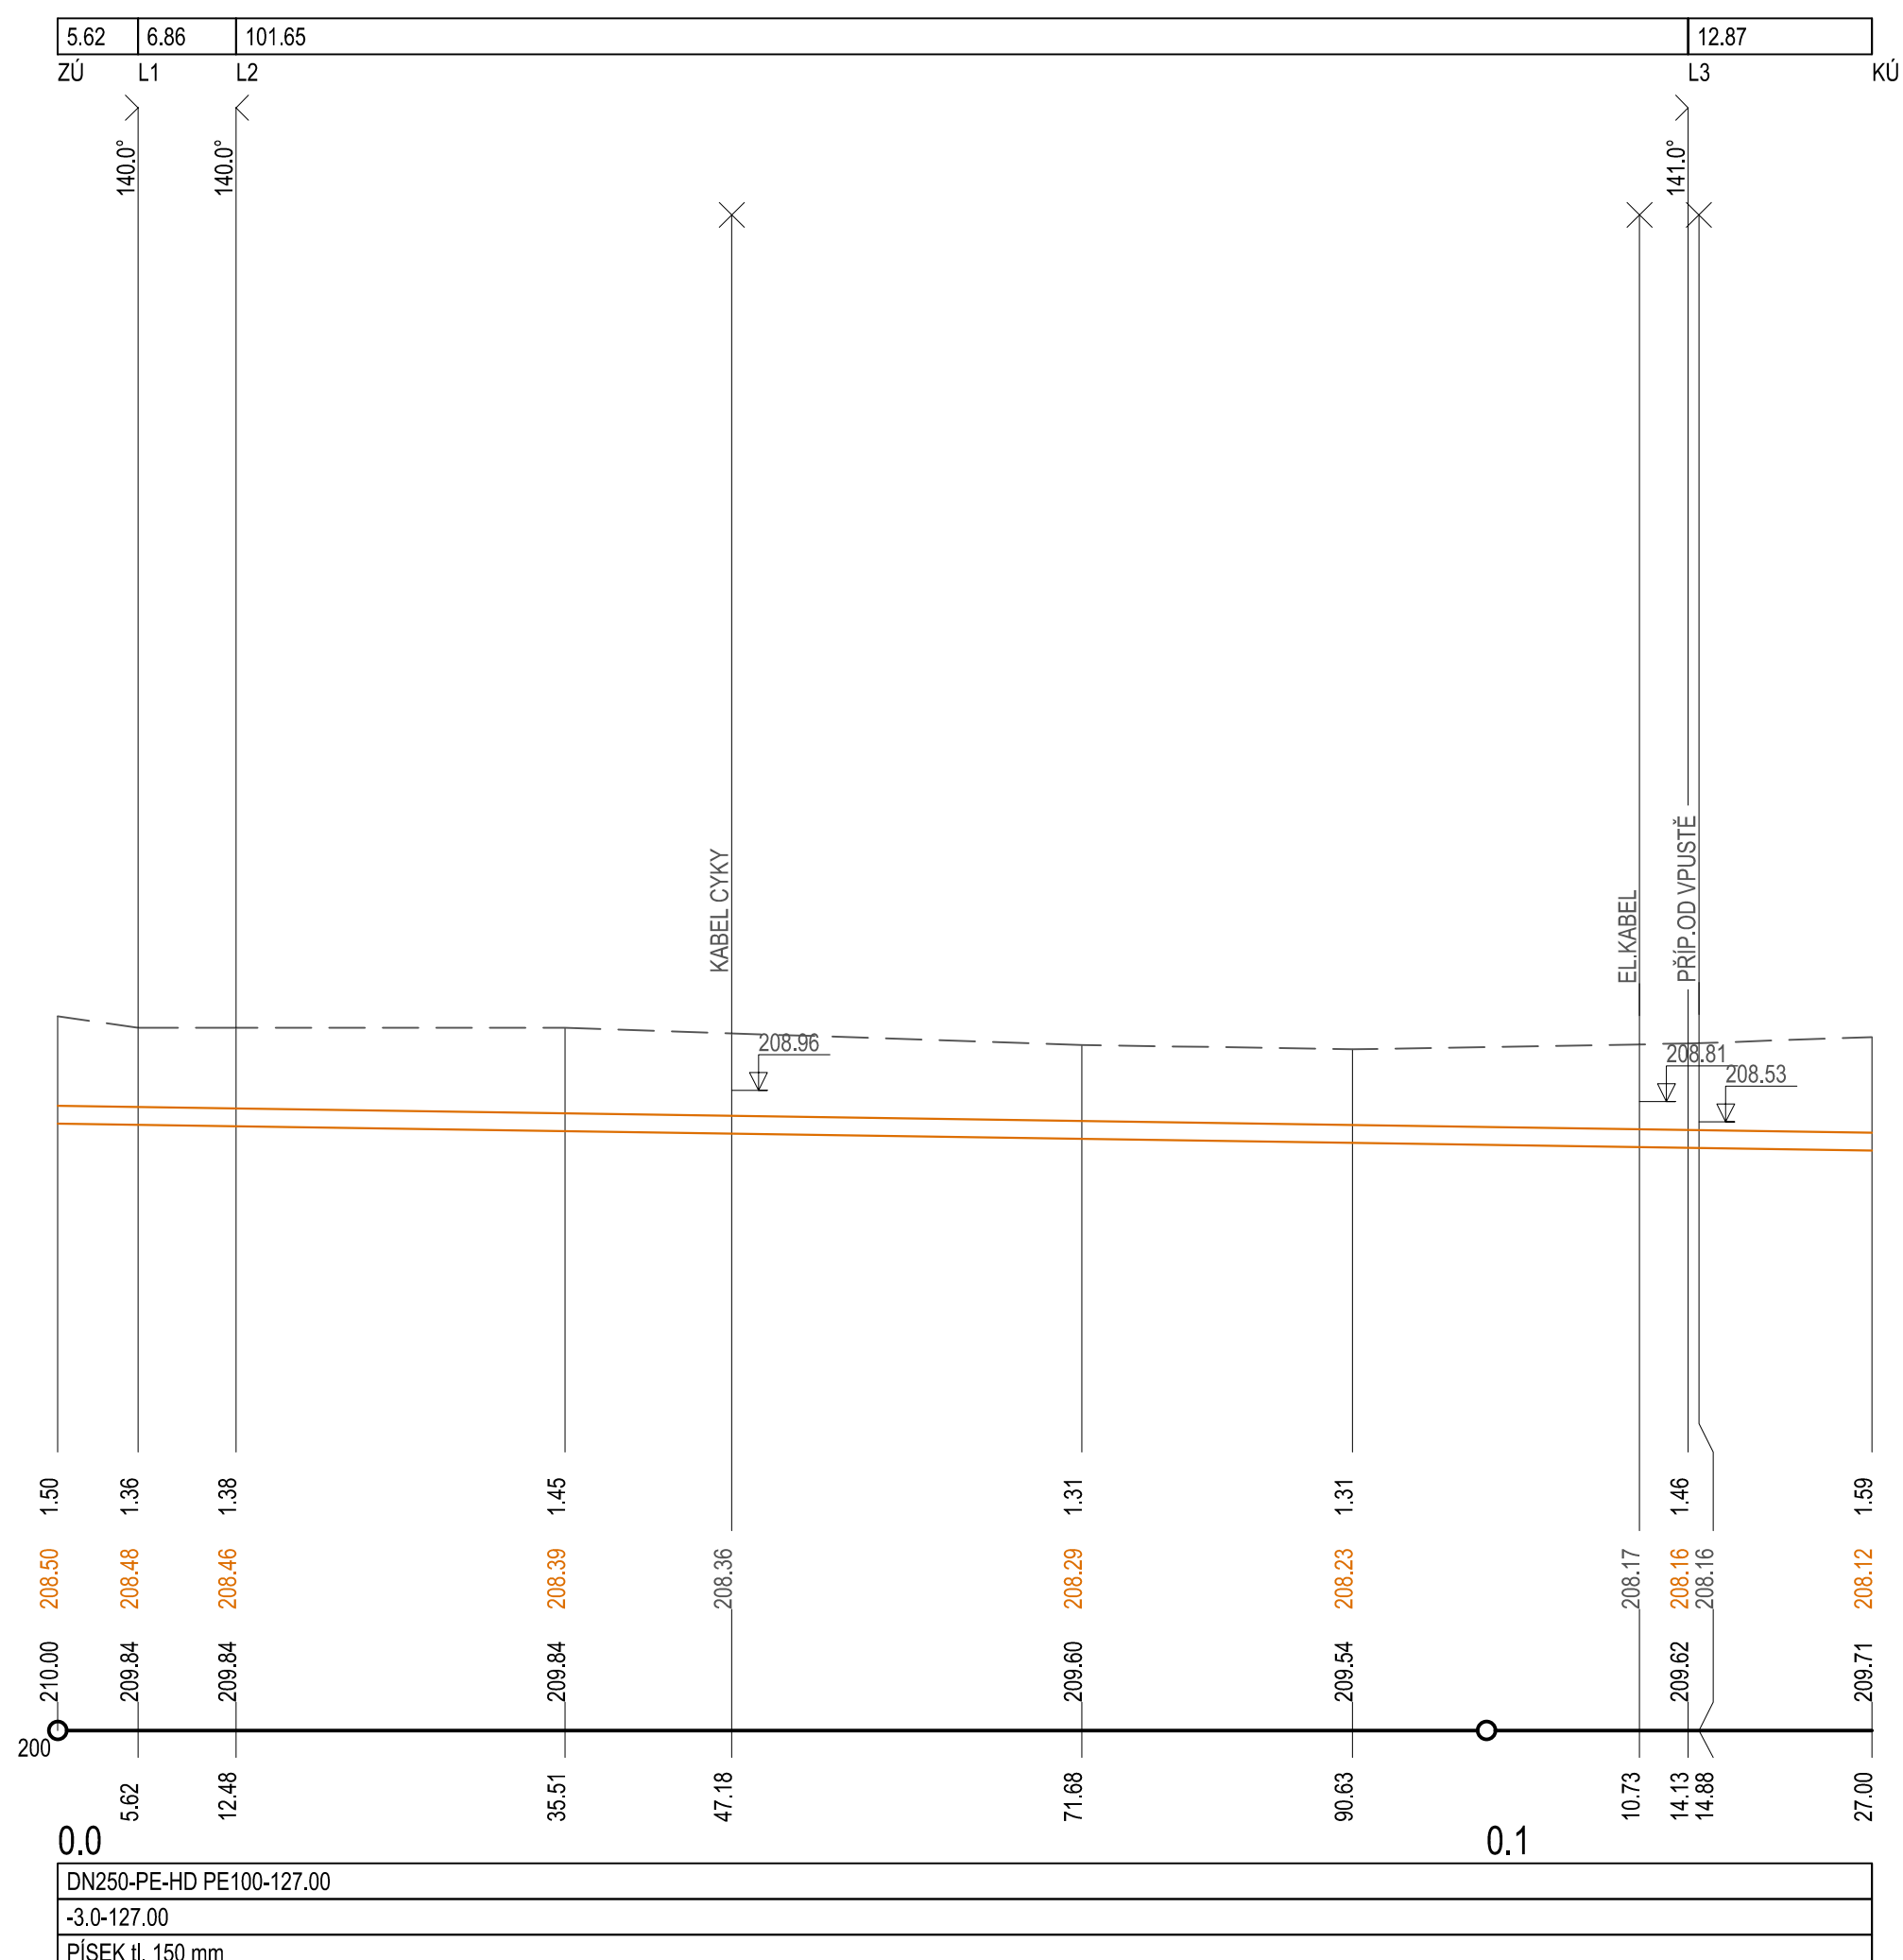

K PROJEDNÁNÍ

 AFRY AS PRAHA Magistrů 1275/13 140 00 Praha 4, Michle	AKCE: MODERNIZACE TEPLÁRNY MLADÁ BOLESLAV DOKUMENTACE PRO VYDÁNÍ STAVEBNÍHO POVOLENÍ		
	NÁZEV:		MĚŘÍTKO: 1:200/10
	ZAKÁZKOVÉ ČÍSLO: 0404T21		POČET A4: 4
STUPEŇ: DOKUMENTACE DSP	KANALIZACE PODÉLNÝ PROFIL VÝTLAKU "A"		REVIZE: c
DATUM: 05/2023	VYPRACOVAL: ING. JÁNOŠOVÁ	KONTROLOVAL A ZODPOVÍDÁ: ING. GOREK	ARCHIVNÍ ČÍSLO: S404T21-DI302-010
			LIST: