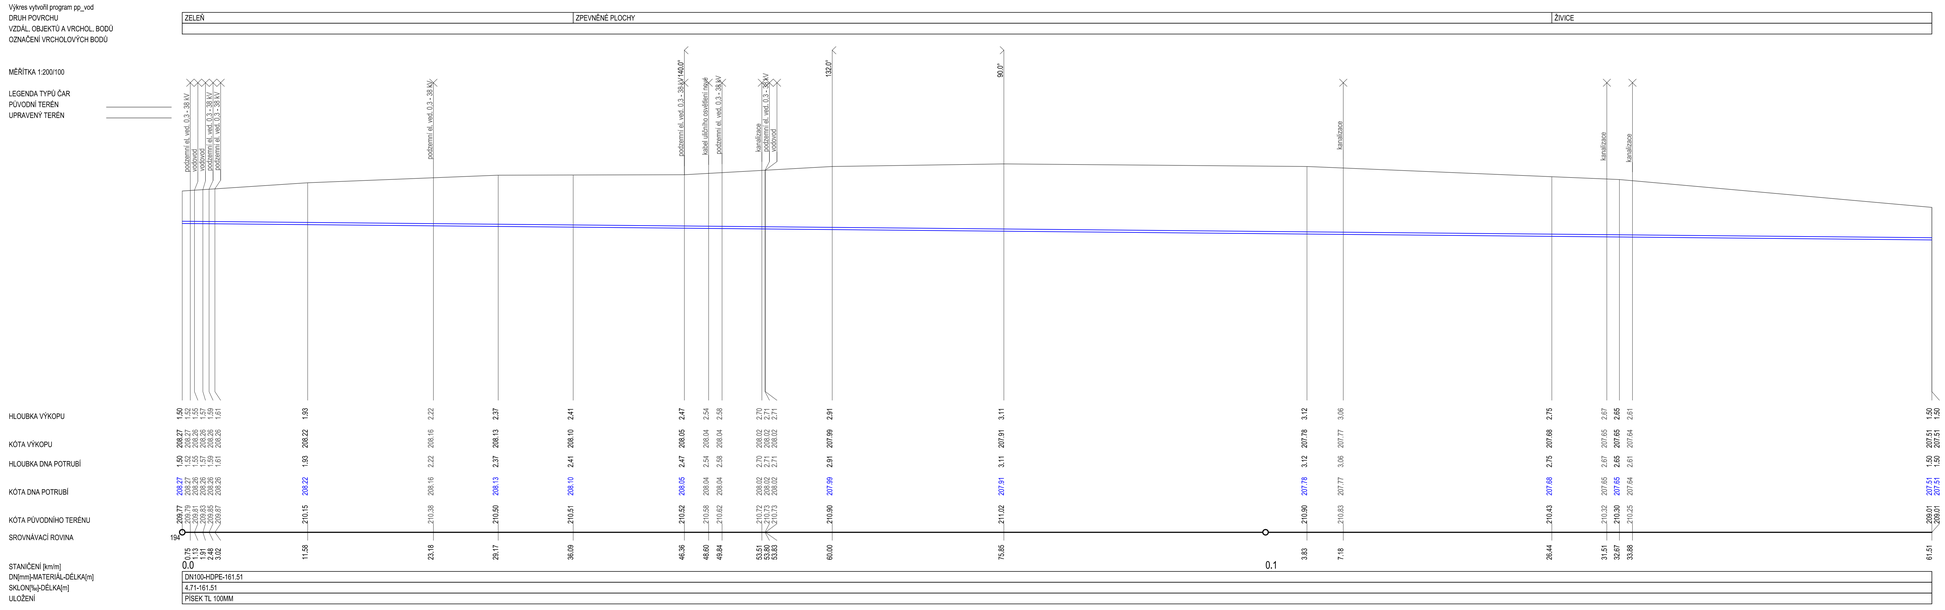

K PROJEDNÁNÍ

AFRY AS PRAHA, Mogilevská 1275/13, 140 00 Praha 4, Michle	AKCE: MODERNIZACE TEPLÁRNY MLADÁ BOLESLAV DOKUMENTACE PRO VYDÁNÍ STAVEBNÍHO POVOLENÍ	
ZAKÁZKOVÉ ČÍSLO: 0404T21	STUPEŇ: DOKUMENTACE DSP	DATUM: 07/2023
VÝKRES: PITNÁ VODA PODÉLNÝ PROFIL "304.2"	MĚŘÍTKO: 1:200/100 POČET AA: 12 REVIZE: C	
VYPRACOVAL: ING. JÁNOŠOVÁ	KONTROLOVAL A ZODPOVĚDĚL: ING. GOREK	ARCHIVNÍ ČÍSLO: S404T21-DI304-003 LIST: