




VZOROVÝ ŘEZ ULOŽENÍ VODOVODNÍHO POTRUBÍ PE

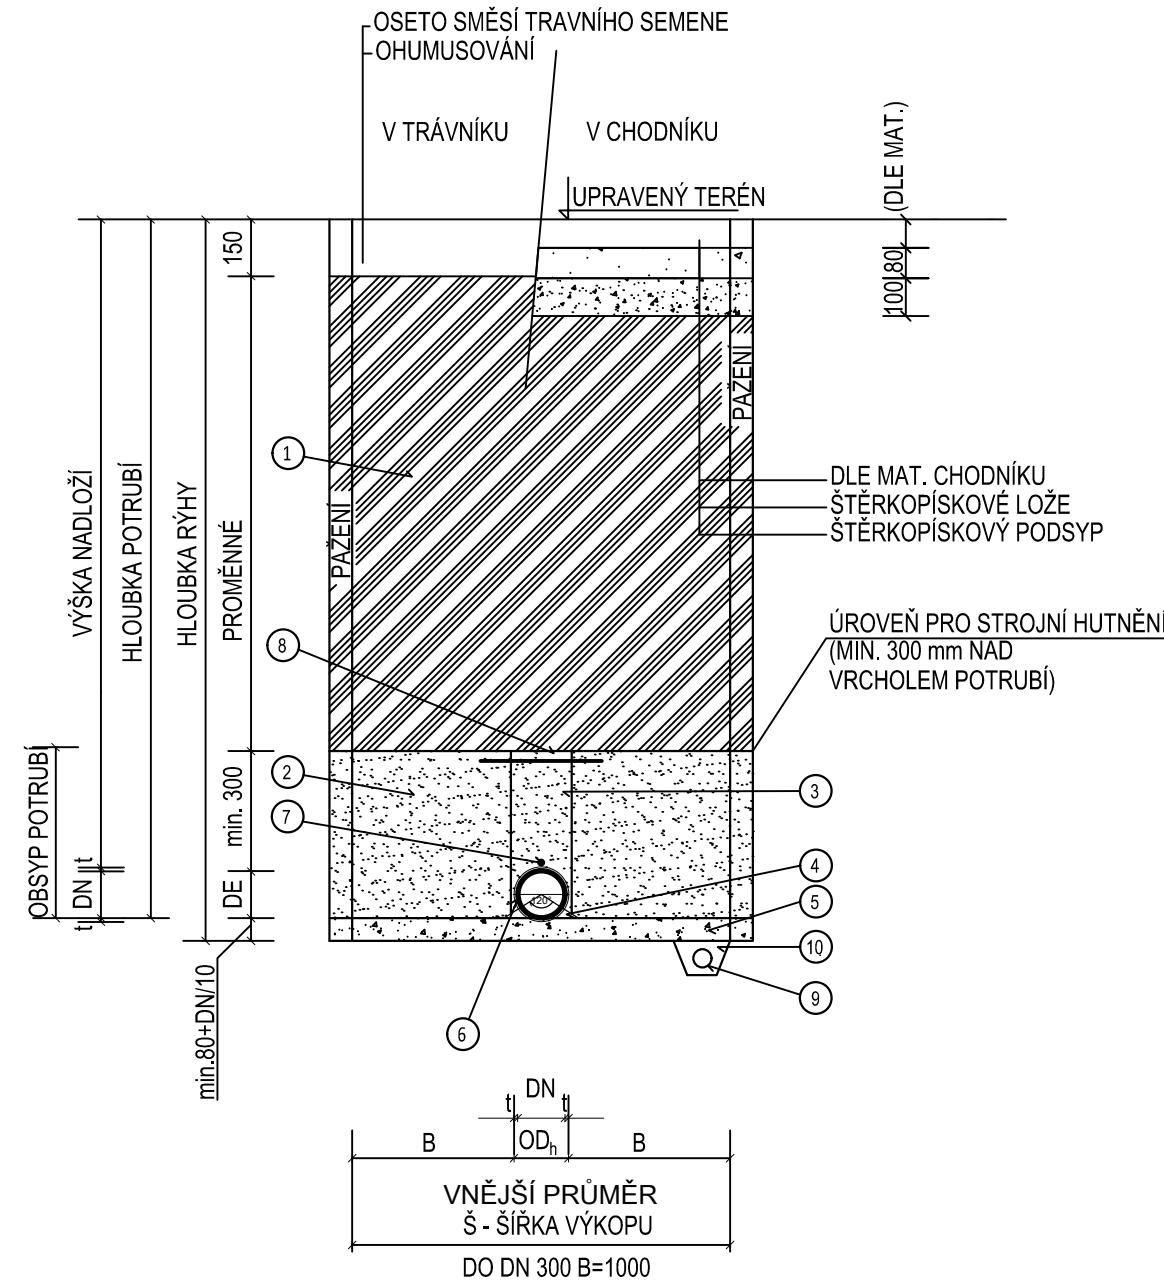

VZOROVÝ ŘEZ ULOŽENÍ VODOVODNÍHO POTRUBÍ PE
V CHRÁNIČCE

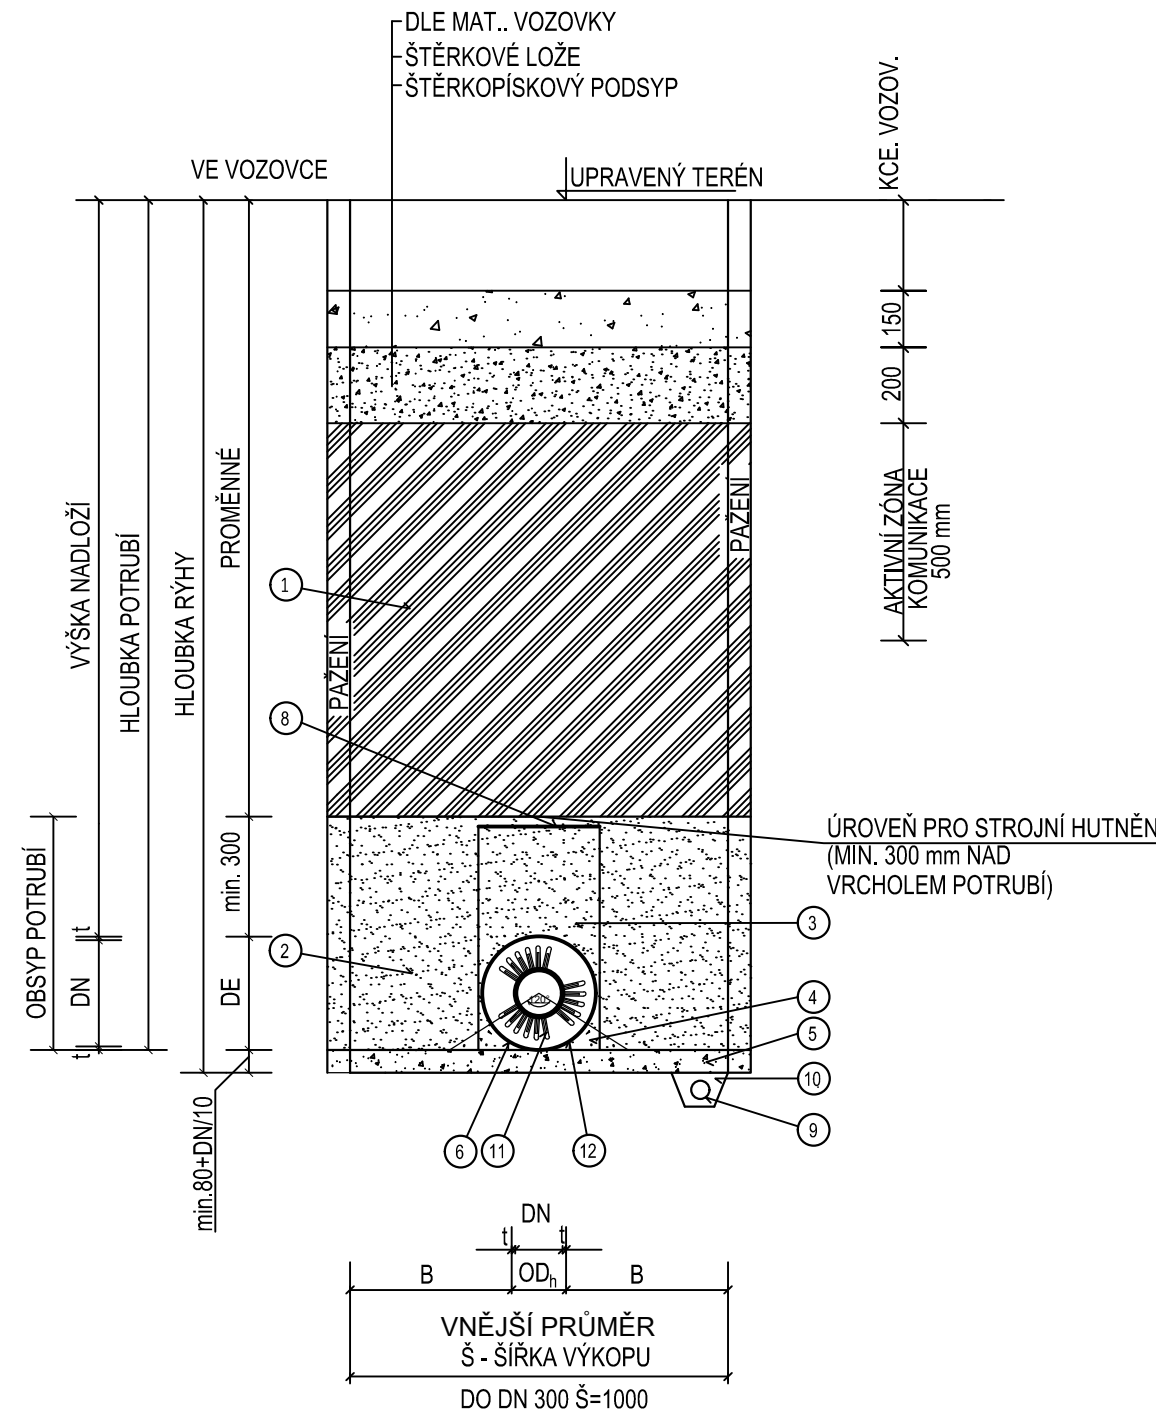

VZOROVÝ ŘEZ V MÍSTĚ TĚSNÍCÍ SEPARAČNÍ JÍLOVÉ
HRÁZKY

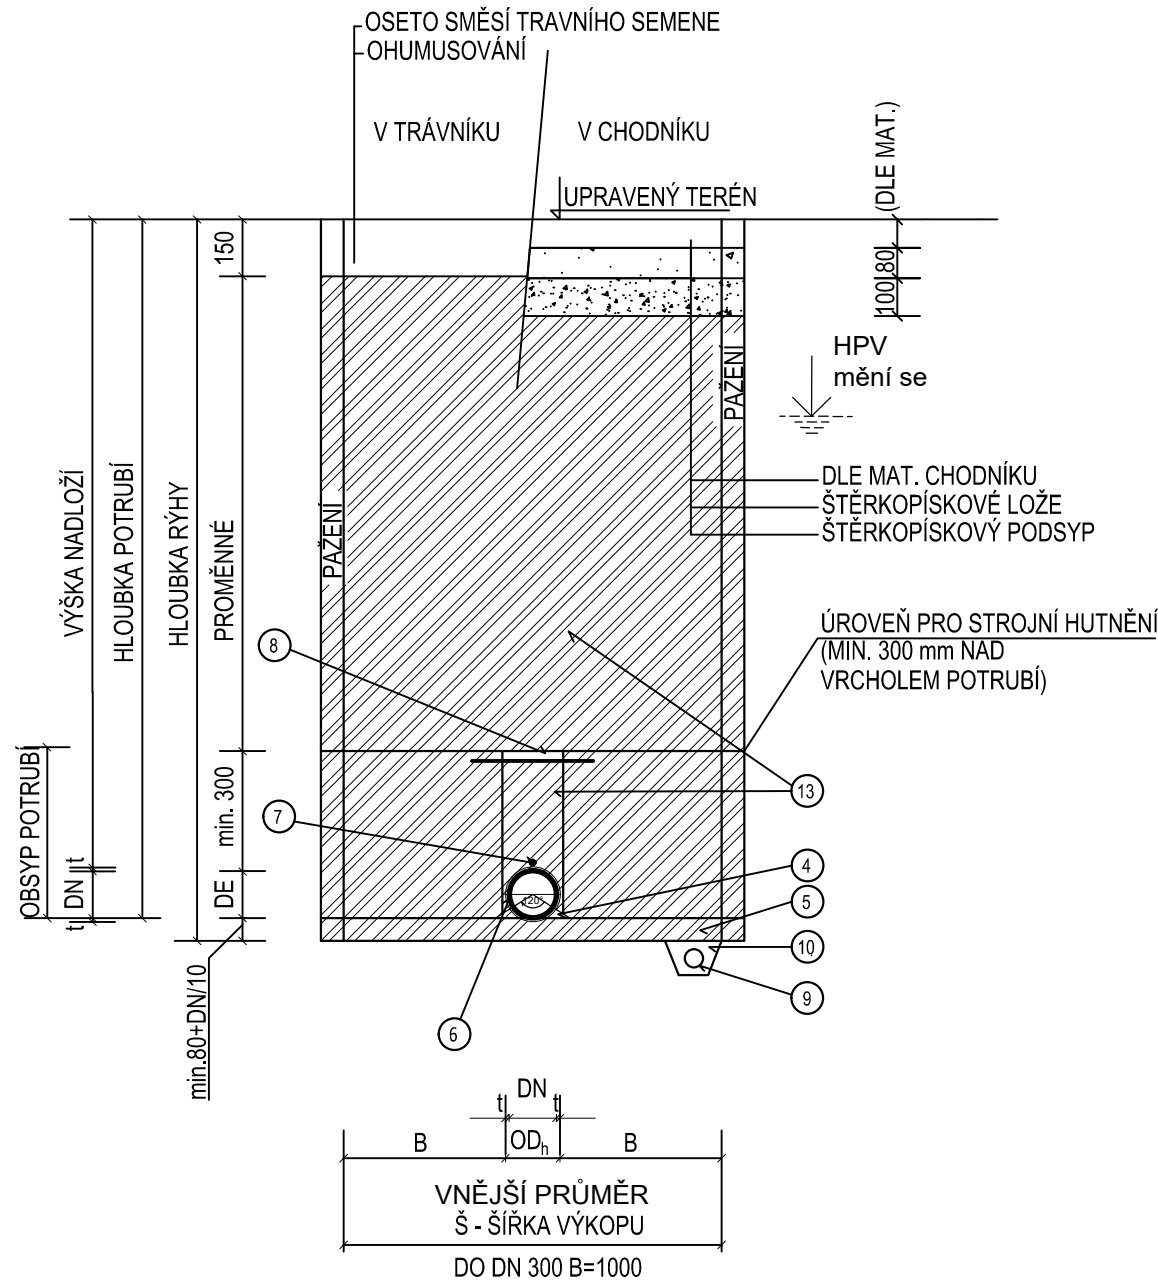

TABULKA ROZMĚRŮ:

DN [mm]	OD [mm]	Š [mm]	B-min [mm]
100	-	1000	350

LEGENDA:

- HUTNĚNÝ ZÁSYP PO VRSTVÁCH TL. MAX 30cm
POD KOMUNIKACÍ - TL. MAX. 15 cm, PS 95% (ID=0,75)
MIMO KOMUNIKACÍ - TL. MAX. 30 cm, PS 92% (ID=0,70)
- BOČNÍ A KRYCÍ OBSYP - HUTNĚNÁ LOMOVÁ VÝSIVKA , POPŘÍPADE ŠTĚRK G1 DOBRĚ ZRNĚNÝ,
HUTNĚNO NA 95% PS (ID=0,75) ZRNA DO 20mm**
PRO POTRUBÍ S KRYTÍM 0,5-0,8 m HUTNĚNO NA 98% (ID=0,80)
- OBSYP PŘÍMO NAD POTRUBÍM SE NEZHUTŇUJE
- PODSYPOVÉ KLÍNY PÍSKOVÉHO LÓŽE
- LÓŽE PRO POTRUBÍ - DOLNÍ VRSTVA - PÍSEK, POPŘÍPADE HUTNĚNÁ LOMOVÁ VÝSIVKA , ŠTĚRK G1 DOBRĚ ZRNĚNÝ,
HUTNĚNO NA 95% PS (ID=0,75), TL. 100mm, ZRNA fr. 0/8mm**
- HDPE POTRUBÍ
- SIGNALIZAČNÍ VODIČ CY 4mm
- VÝSTRAŽNÁ FÓLIE
- DREN. TRUBKA PVC 80 flex (POD HLADINOU PODZ. VODY)
- ŠTĚRKOVÝ PODSYP TL. 50 AŽ 150mm (POD HLADINOU PODZ. VODY) MIN 95% PS (ID=0,75)
- KLZNÍ OBJÍMKA
- CHRÁNIČKA OC
- JÍLOVÝ NEPROPUSTNÝ MATERIÁL (TĚSNÍCÍ SEPARAČNÍ HRÁZKA), MIN. 0,5m NAD USTÁLENOU HLADINU PV

** VELIKOST ZRNA MUSÍ ODPOVÍDAT PODMÍNKÁM VÝROBCE POTRUBÍ
AKTIVNÍ ZÓNA TL. 0,5m Z MATERIÁLU O OBJ. HM. >1600kg/m3, HUTNĚNÍ NA 100% PS (ID=0,85) PO VRSTVÁCH TL. 0,15m

K PROJEDNÁNÍ

 Magistrů 1275/13 140 00 Praha 4, Michle	AKCE: MODERNIZACE TEPLÁRNY MLADÁ BOLESLAV DOKUMENTACE PRO VYDÁNÍ STAVEBNÍHO POVOLENÍ		MĚŘÍTKO: 1:20
	NÁZEV: PITNÁ VODA		POČET A4: 4
ZAKÁZKOVÉ ČÍSLO: 0404T21	VZOROVÝ ŘEZ ULOŽENÍ POTRUBÍ		REVIZE: c
STUPEŇ: DOKUMENTACE DSP	VYPRACOVAL: ING. JÁNOŠOVÁ	KONTROLOVAL A ZODPOVÍDÁ: ING. GOREK	ARCHIVNÍ ČÍSLO: S404T21-DI304-004
DATUM: 07/2023			LIST: