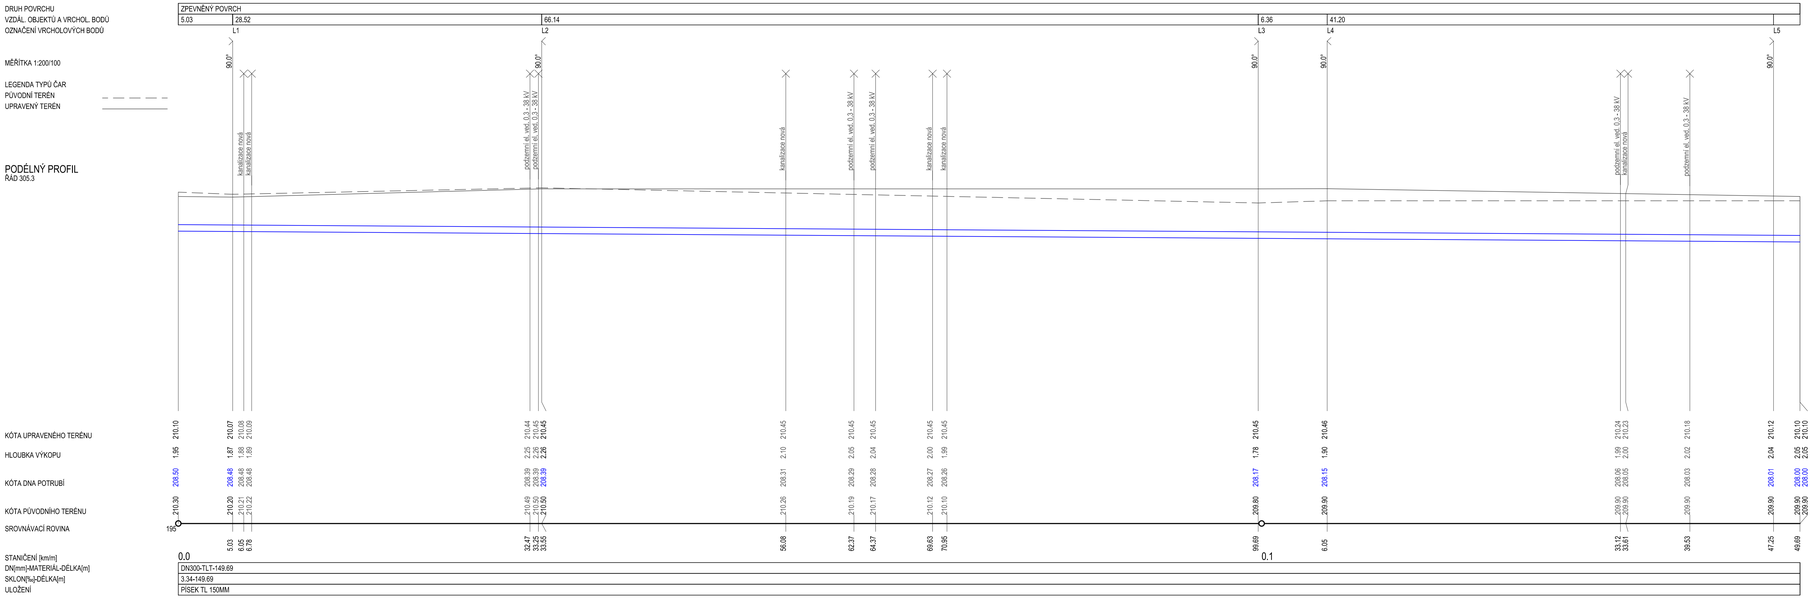

K PROJEDNÁNÍ

AFRY CZECH Magistrů 1275/13 140 00 Praha 4, Michle	AKCE: MODERNIZACE TEPLÁRNY MLADÁ BOLESLAV DOKUMENTACE PRO VYDÁNÍ STAVEBNÍHO POVOLENÍ		
ZAKÁZKOVÉ ČÍSLO: 0404T21	STUPEŇ: DOKUMENTACE DSP	NÁZEV: VODA SHZ PODÉLNY PROFIL "305.3"	MĚŘÍTKO: 1:200/100
DATUM: 05/2023	VYPRACOVAL: ING. JÁNOŠOVÁ	KONTROLOVAL A ZODPOVĚDĚL: ING. GOREK	POČET A4: 12
		ARCHIVNÍ ČÍSLO: S404T21–DI305–004	REVIZE: C
			LIST: