


VZOROVÝ ŘEZ ULOŽENÍ POTRUBÍ
VODOVODNÍHO POTRUBÍ DN 250/300 LT

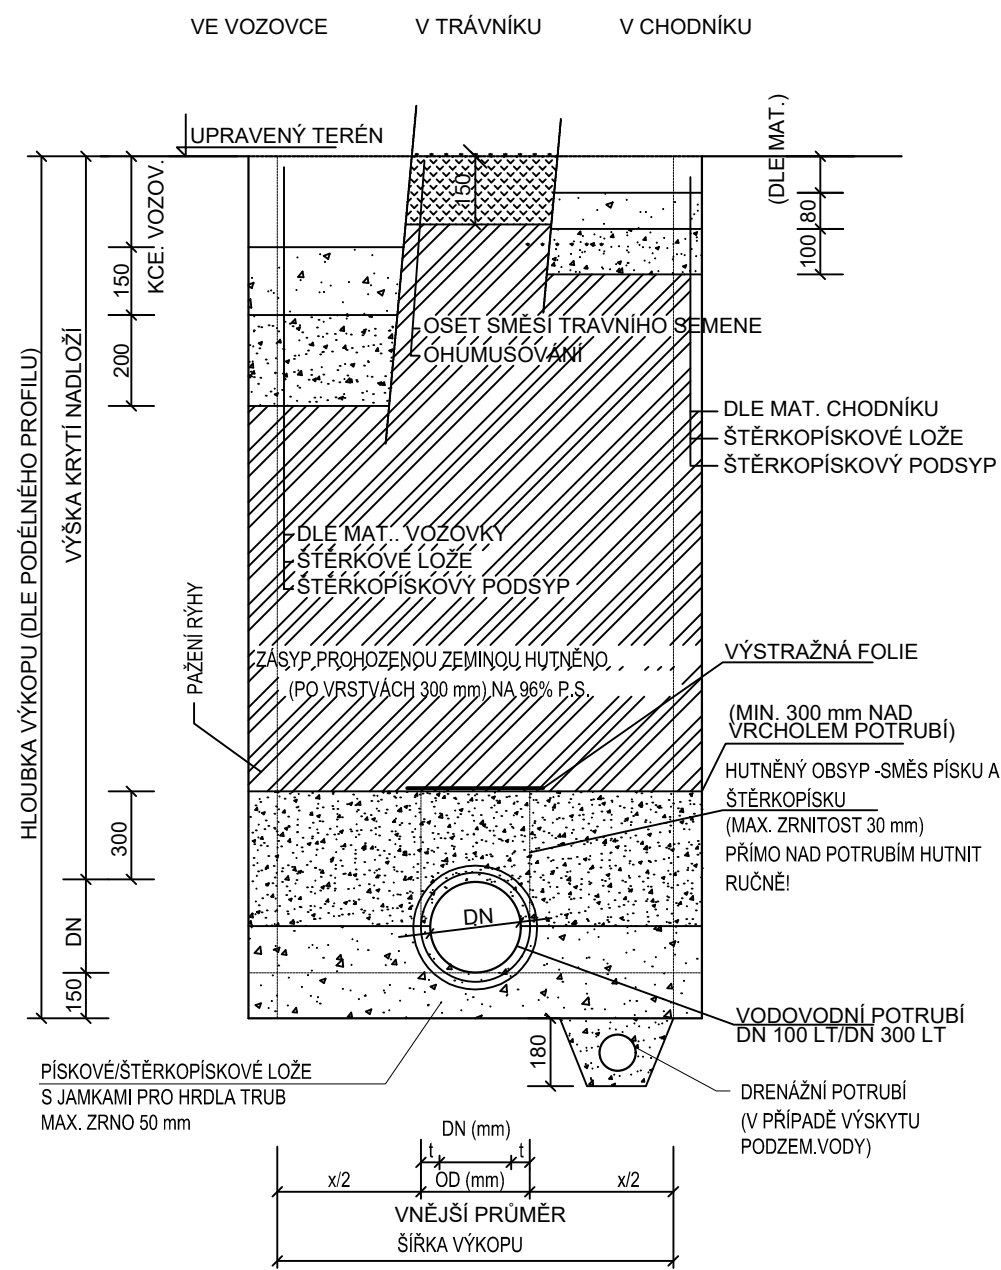

OD_h JE HORIZONTÁLNÍ VNĚJŠÍ PRŮMĚR V m
DN VNITŘNÍ PRŮMĚR
t TLOUŠŤKA POTRUBÍ
x/2 MIN. PRACOVNÍ PROSTOR MEDZI POTRUBÍM A STĚNOU RÝHY

K PROJEDNÁNÍ

 Magistrů 1275/13 140 00 Praha 4, Michle	AKCE: MODERNIZACE TEPLÁRNY MLADÁ BOLESLAV DOKUMENTACE PRO VYDÁNÍ STAVEBNÍHO POVOLENÍ			MĚŘÍTKO: 1:20
	NÁZEV: VODA SHZ			POČET A4: 2
	VZOROVÝ ŘEZ ULOŽENÍ POTRUBÍ			REVIZE: c
	ZAKÁZKOVÉ ČÍSLO: 0404T21	STUPEŇ: DOKUMENTACE DSP	DATUM: 05/2023	VYPRACOVAL: ING. JÁNOŠOVÁ
KONTROLOVAL A ZODPOVÍDÁ: ING. GOREK		ARCHIVNÍ ČÍSLO: S404T21-DI305-008		LIST: 1