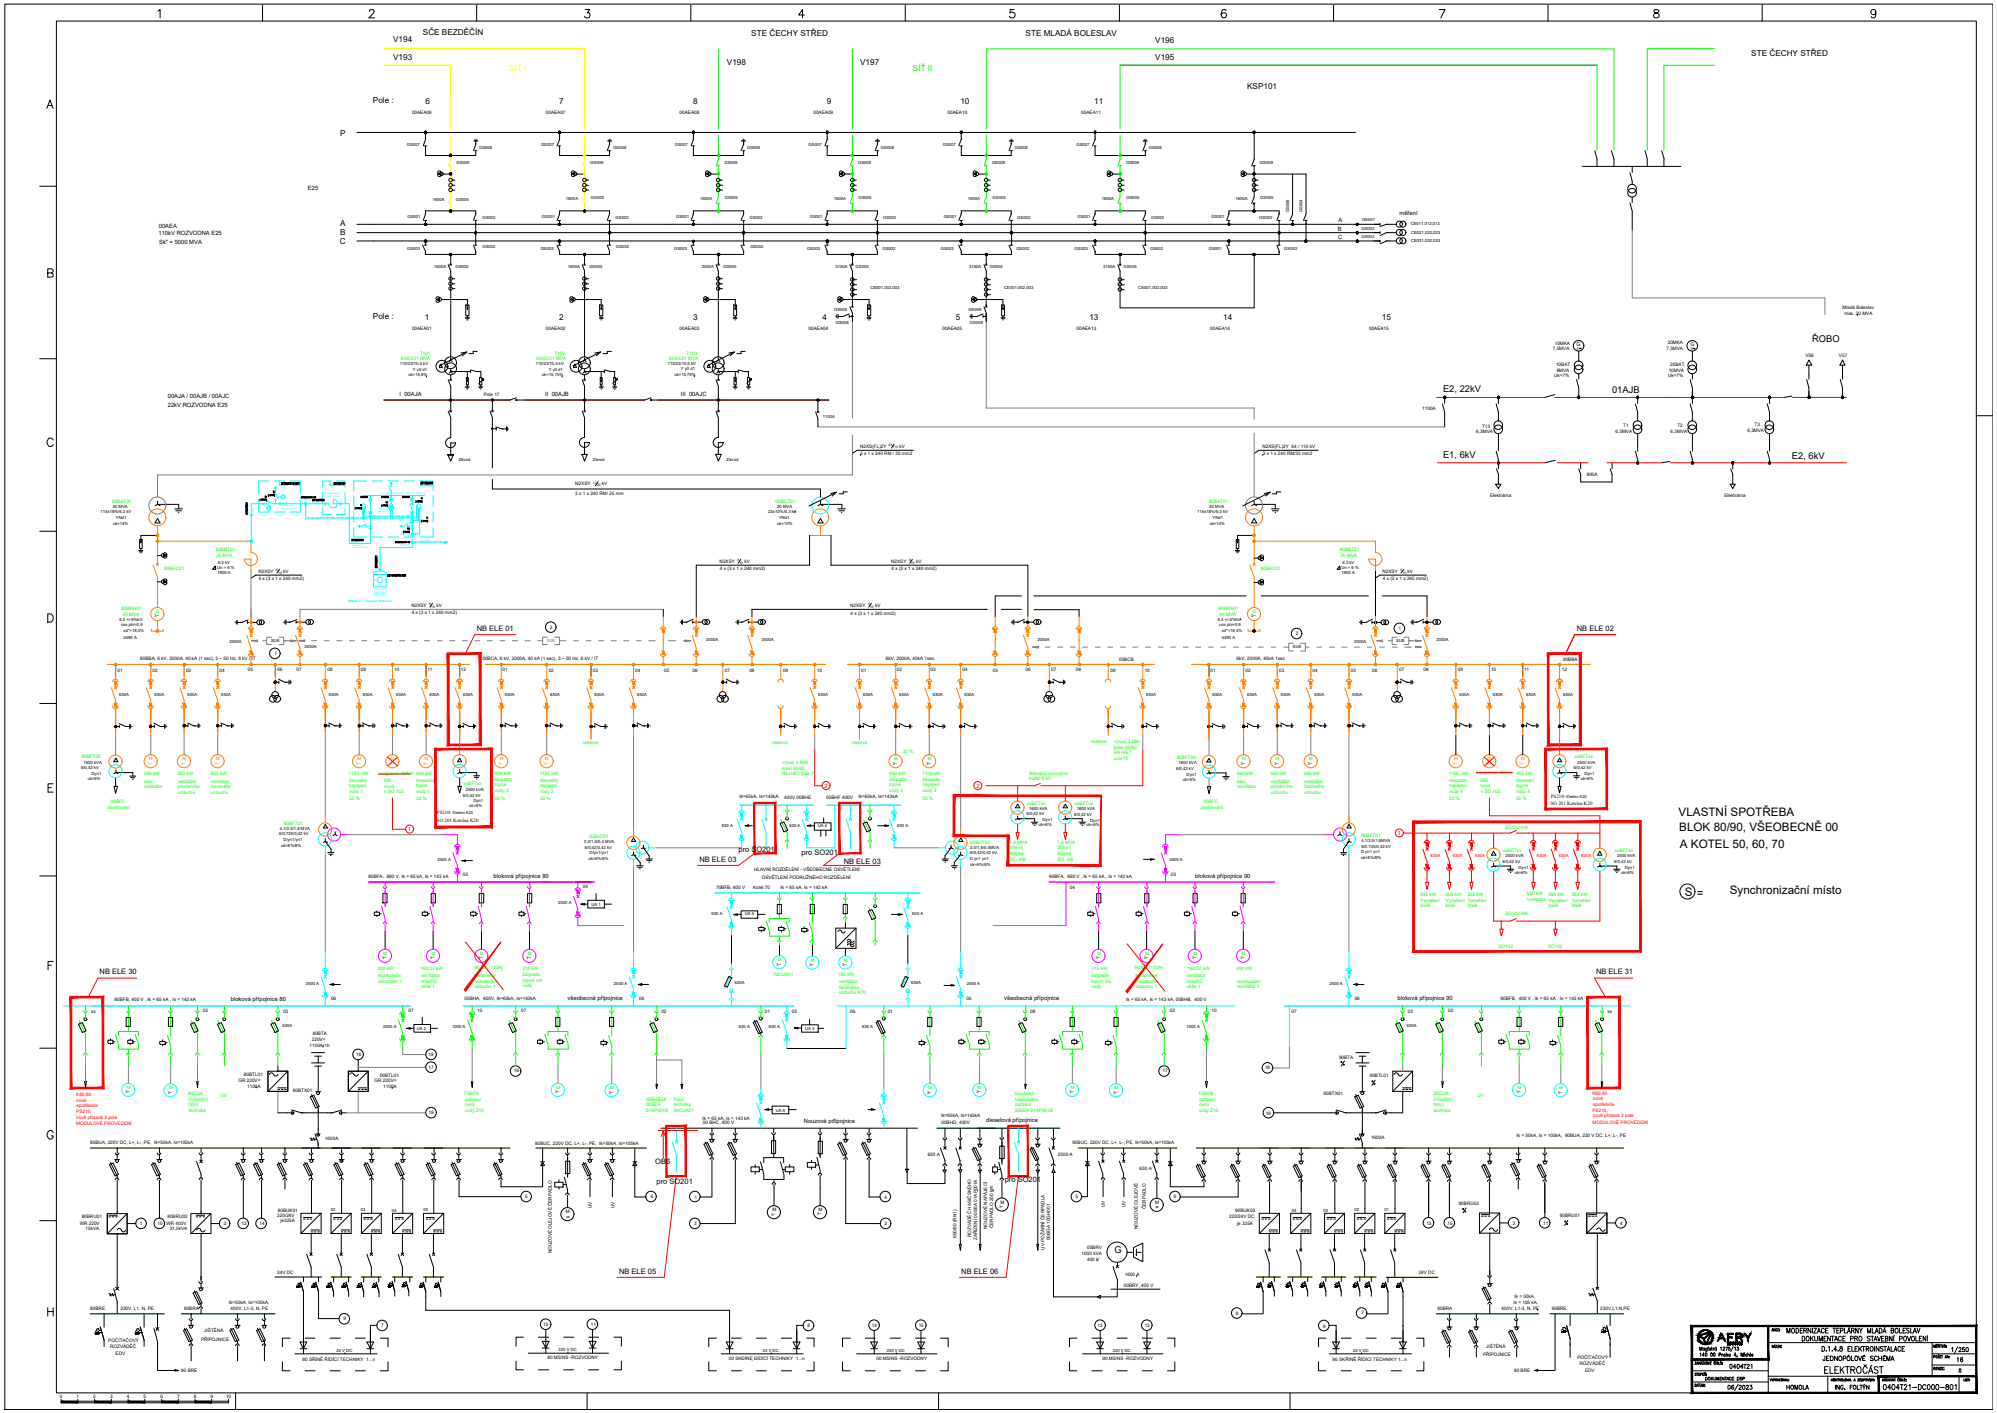
SÍŤ I
SÍŤ II
V194
V193
V198
V197
V196
V195
KSP101
SČE BEZDĚČÍN
STE ČECHY STŘED
STE MLADÁ BOLESLAV
STE ČECHY STŘED
Pole :
00AEA06
00AEA07
00AEA08
00AEA09
00AEA10
00AEA11
00AEA01
00AEA02
00AEA03
00AEA04
00AEA05
00AEA13
00AEA14
00AEA15
E25
00AEA
110kV ROZVODNA E25
Sk'' = 5000 MVA
00AJA / 00AJB / 00AJC
22kV ROZVODNA E25
I 00AJA
II 00AJB
III 00AJC
měření
ŘOBO
E2, 22kV
E1, 6kV
01AJB
NB ELE 01
NB ELE 02
NB ELE 03
NB ELE 05
NB ELE 06
NB ELE 30
NB ELE 31
pro SO201
bloková přípojnice 80
bloková přípojnice 90
všeobecná přípojnice
Nouzová přípojnice
dieselová přípojnice
HLAVNÍ ROZDĚLENÍ - VŠEOBECNÉ OSVĚTLENÍ
OSVĚTLENÍ ROZDĚLOVAČE
VLASTNÍ SPOTŘEBA
BLOK 80/90, VŠEOBECNĚ 00
A KOTEL 50, 60, 70
Synchronizační místo
MODERNIZACE TEPLÁRNY MLADÁ BOLESLAV
DOKUMENTACE PRO STAVEBNÍ POVOLENÍ
D.1.4.8 ELEKTROINSTALACE
JEDNOPÓLOVÉ SCHÉMA
ELEKTROČÁST
0404T21
0404T21–DC000–B01
HOMOLA
ING. FOLTÝN
06/2023
1/250
16