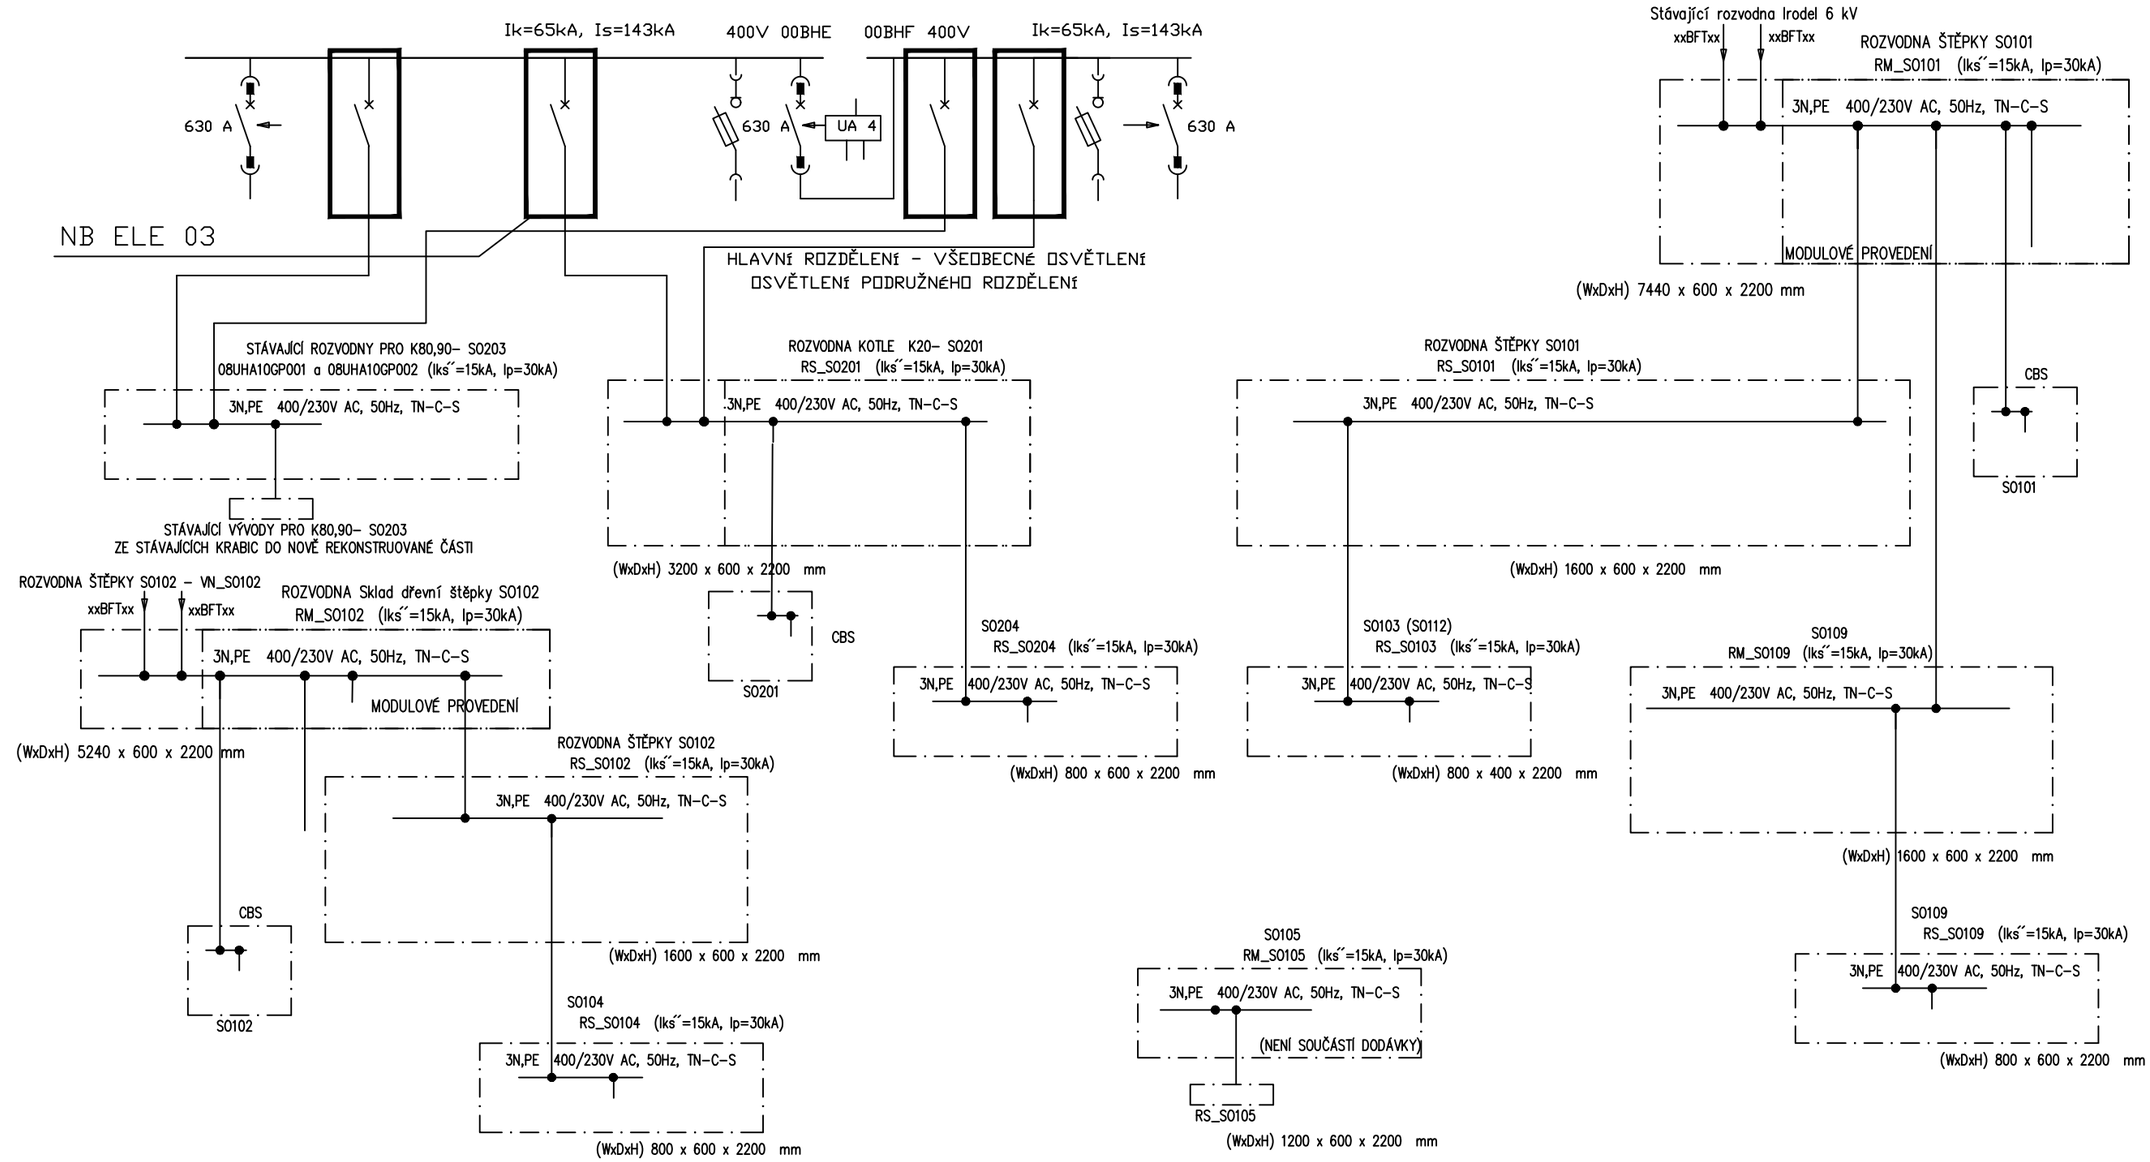

Legenda:

AFRY
ÚP PÖYRY
Magistrů 1275/13
140 00 Praha 4, Michle

AKCE:	MODERNIZACE TEPLÁRNY MLADÁ BOLESLAV DOKUMENTACE PRO STAVEBNÍ POVOLENÍ
NÁZEV:	D.1.4.8 ELEKTROINSTALACE IO 307 ESI- stavební elektro Jednopolové schema-nový
MĚŘÍTKO:	-
POČET A4:	2
REVIZE:	0
ZAKÁZKOVÉ ČÍSLO:	0404T21
STUPEŇ:	DOKUMENTACE DSP
DATUM:	07/2023
VYPRACOVAL:	HOMOLA
KONTROLOVAL A ZODPOVÍDÁ:	ING. FOLTÝN
ARCHIVNÍ ČÍSLO:	0404T21-DC000-803
LIST:	

A3/2A4, 297x420