ŘEZ B-B'

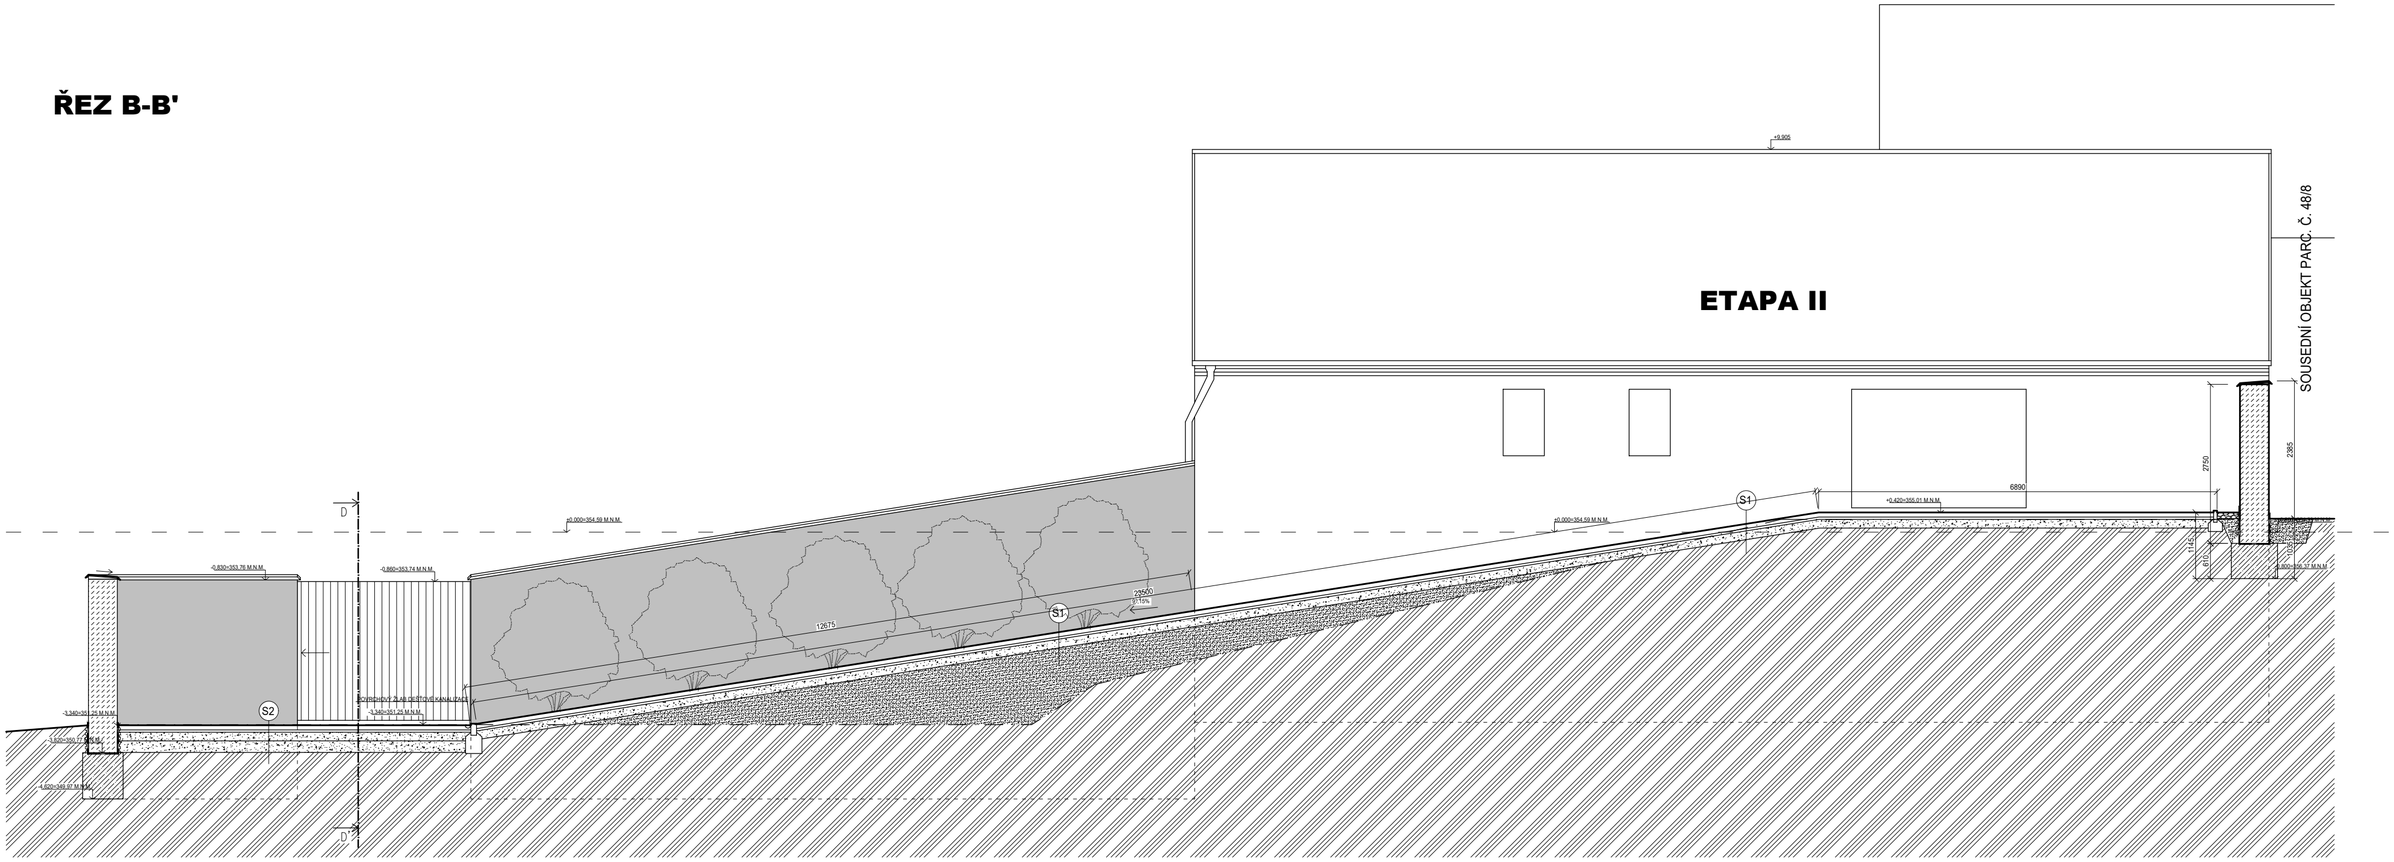

SKLADBY

S1

BETONOVÁ TVAROVANÁ DLAŽBA VSAKOVACÍ	80 MM
KLADECÍ VRSTVA - KAMENNÁ DRŤ, FR. 0-4 MM	
- KOEF. FILTRACE cca kf = 1.10^{-4} ÷ 1.10^{-5} M/S	40 MM
GEOTEXTILIE PROTI PRORŮSTÁNÍ 500 g/m^2	-
PODKLADNÍ NOSNÁ VRSTVA, ŠTĚRKODRŤ FR. 0-32 MM	
- KOEF. FILTRACE cca kf = 1.10^{-4} ÷ 1.10^{-5} M/S	150 MM
VYROVNÁVACÍ VRSTVA KAMENIVA	DLE POTŘEBY
ZHUTNĚNÁ ZEMNÍ PLÁŇ (MODUL PŘETVÁRNOSTI PODLOŽÍ 30MPa)	

S2

BETONOVÁ TVAROVANÁ DLAŽBA VSAKOVACÍ	80 MM
KLADECÍ VRSTVA - KAMENNÁ DRŤ, FR. 0-4 MM	
- KOEF. FILTRACE cca kf = 1.10^{-4} ÷ 1.10^{-5} M/S	40 MM
GEOTEXTILIE PROTI PRORŮSTÁNÍ 500 g/m^2	-
PODKLADNÍ NOSNÁ VRSTVA, ŠTĚRKODRŤ FR. 0-32 MM	
- KOEF. FILTRACE cca kf = 1.10^{-4} ÷ 1.10^{-5} M/S	150 MM
OCHRANNÁ VRSTVA, ŠTĚRKODRŤ 0-63 MM	
- KOEF. FILTRACE cca kf = 1.10^{-4} ÷ 1.10^{-5} M/S	200 MM
ZHUTNĚNÁ ZEMNÍ PLÁŇ (MODUL PŘETVÁRNOSTI PODLOŽÍ 30MPa)	

S3

ZATRAVŇOVACÍ TVÁRNICE	40 MM
KLADECÍ ŠTĚRKOVÁ VRSTVA FR. 0-4 MM	30 MM
DRCENÉ KAMENIVO FR. 8-16 MM	100 MM
DRCENÉ KAMENIVO FR. 16-32 MM	200 MM
ŠTĚRKOPÍSEK FR. 0-8 MM	100 MM
GEOTEXTILIE 500 g/m^2	-
ZHUTNĚNÁ PLÁŇ 45MPa	-

LEGENDA HMOT

- ETAPA 2, NEŘEŠENÉ OBJEKTY V TÉTO PD
- PROSTÝ BETON C12/15
- ŽELEZOBETON C 25/30-XC2, OCEL 10 505 (R)
- ROSTLÁ ZEMINA
- ZHUTNĚNÁ SYPANÁ ZEMINA
- ŠTĚRKOVÝ PODSYP
- OKAPOVÝ CHODNÍK
- TVÁRNICE ZTRACENÉHO BEDNĚNÍ 500 MM, VYPLNĚNÉ BETONEM C20/25, S VLOŽENOU VÝZTUŽÍ VERTIKÁLNÍ SPOJENÁ SE ZÁKLADEM - ØR12.
- ZATRAVNĚNÁ PLOCHA
- PÁLENÁ CIHLA, POUŽITÁ ZE STÁVAJÍCÍHO DEMOLOVANÉHO OBJEKTU POVRCH OŠETŘENÝ HYDROFOBNÍM NÁTĚREM
- PÁLENÁ TAŠKA, (STŘEŠNÍ KRYTINA)
- ZATRAVŇOVACÍ VSAKOVACÍ TVÁRNICE PLASTOVÉ
- ZATRAVŇOVACÍ TVÁRNICE
- HRANICE PŮVODNÍHO TERÉNU

UPOZORNĚNÍ:
PŘEDKLÁDANÁ PROJEKTOVÁ DOKUMENTACE JE URČENA
POUZE PRO ÚČELY ÚZEMNÍHO A STAVEBNÍHO ŘÍZENÍ.
NENAHRAZUJE REALIZAČNÍ DOKUMENTACI.

Projektant :	Ing. Ludvík Sláma, Bieblova 22, 613 00 Brno
Vypracoval:	Ing. Ondřej Fukan, Jaroslava Svobody 22, 664 47 Střelice
Stavebník:	Obec Račice-Pístovice, Račice 72, 683 05 Račice-Pístovice

Ing. Ludvík Sláma
Bieblova 22
613 00, Brno
ČKAIT: 1001660

STAVBA: Stavební úpravy areálu bývalé sladovny, ETAPA II - Račice-Pístovice

Místo stavby: parc.č. 186, 78, 959/1, 959/9 k.ú. Račice-Pístovice, 683 05 Račice-Pístovice

VÝKRES: ŘEZ B-B' - NOVÝ STAV

Stupeň PD:	DSP
Datum:	01/2024
Formát:	A2
Měřítko:	1:75
Číslo výkresu:	D1.1.15