ŘEZ E-E'

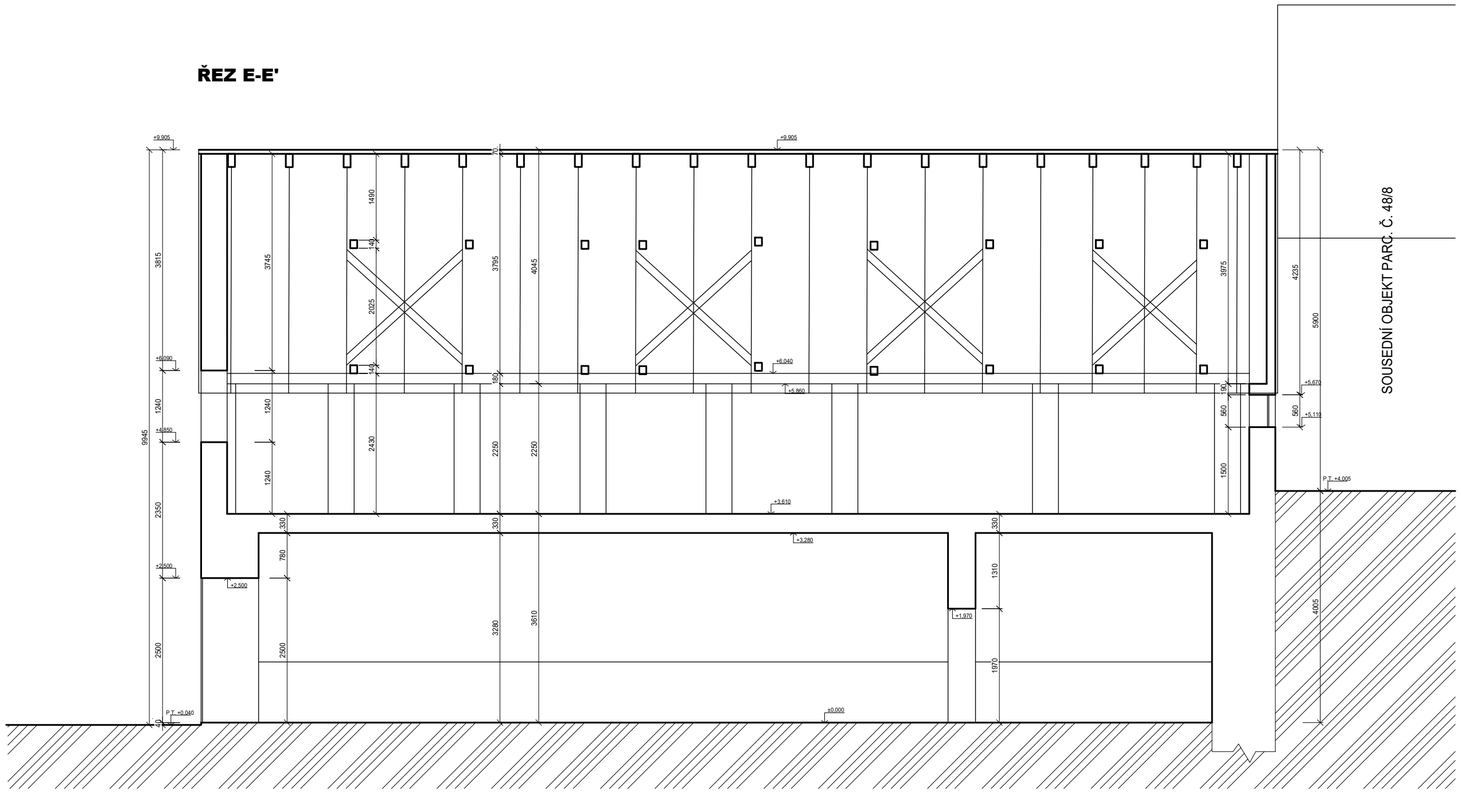

ŘEZ D-D'

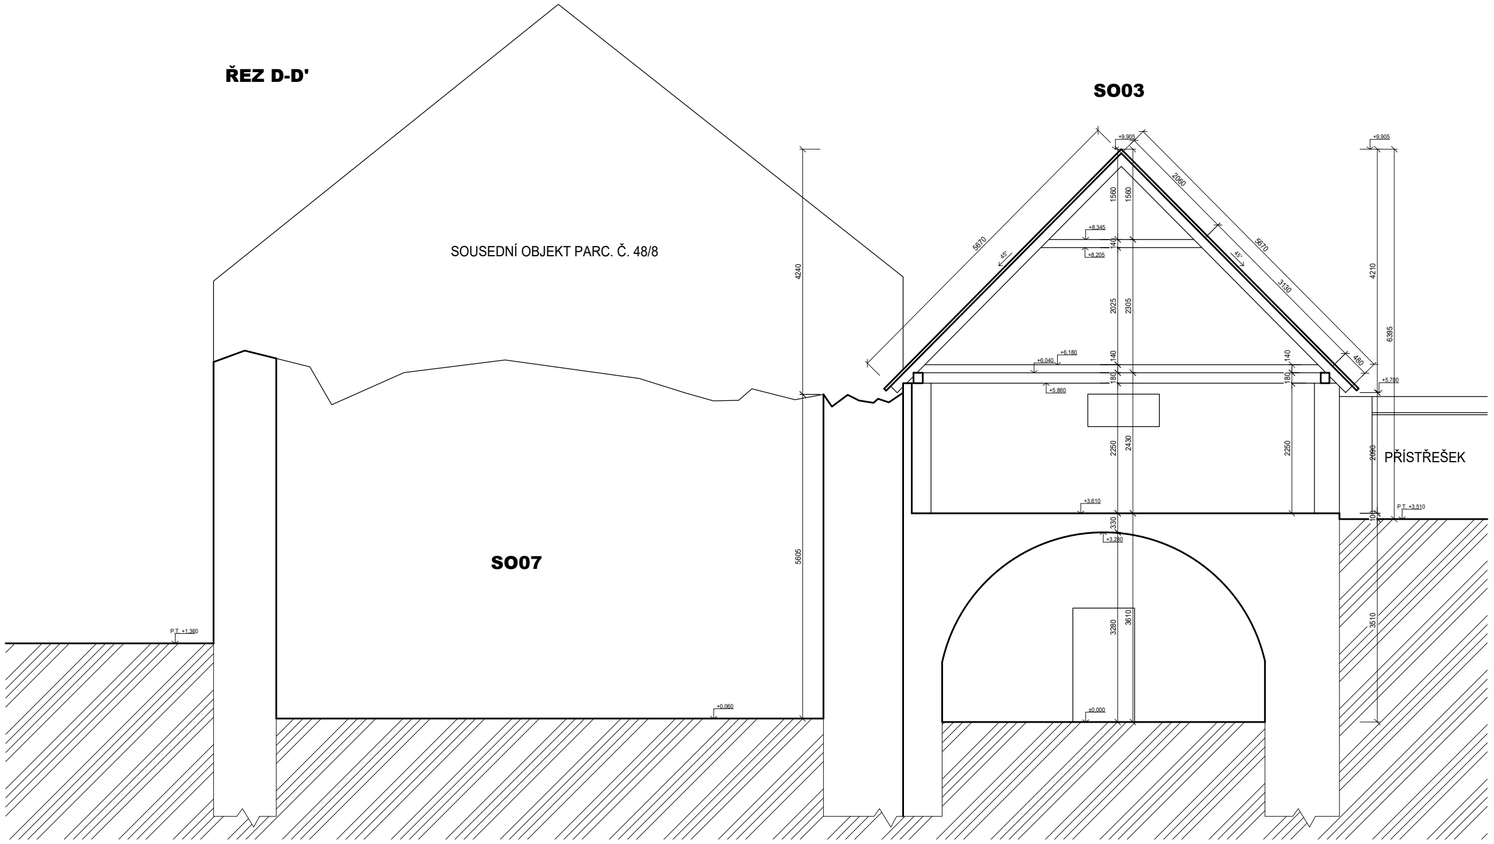

LEGENDA HMOT

STÁVAJÍCÍ HMOTY

UPOZORNĚNÍ:
PŘEDKLÁDANÁ PROJEKTOVÁ DOKUMENTACE JE URČENA
POUZE PRO ÚČELY ÚZEMNÍHO A STAVEBNÍHO ŘÍZENÍ.
NENAHRAZUJE REALIZAČNÍ DOKUMENTACI.

Projektant :	Ing. Ludvík Sláma, Bieblova 22, 613 00 Brno	Ing. Ludvík Sláma Bieblova 22 613 00, Brno ČKAIT: 1001660
Vypracoval:	Ing. Ondřej Fukan, Jaroslava Svobody 22, 664 47 Střelice	
Stavebník:	Obec Račice-Pístovice, Račice 72, 683 05 Račice-Pístovice	

STAVBA: Stavební úpravy areálu bývalé sladovny, ETAPA II - Račice-Pístovice	Stupeň PD:	DSP
	Datum:	01/2024
	Formát:	A2
Místo stavby: parc.č. 186, 78, 959/1, 959/9 k.ú. Račice-Pístovice, 683 05 Račice-Pístovice	Měřítko:	1:75
VÝKRES: SO03, SO07 - ŘEZ D-D', ŘEZ E-E' - STÁVAJÍCÍ STAV	Číslo výkresu:	D1.1.11