PŮDORYS 1.NP

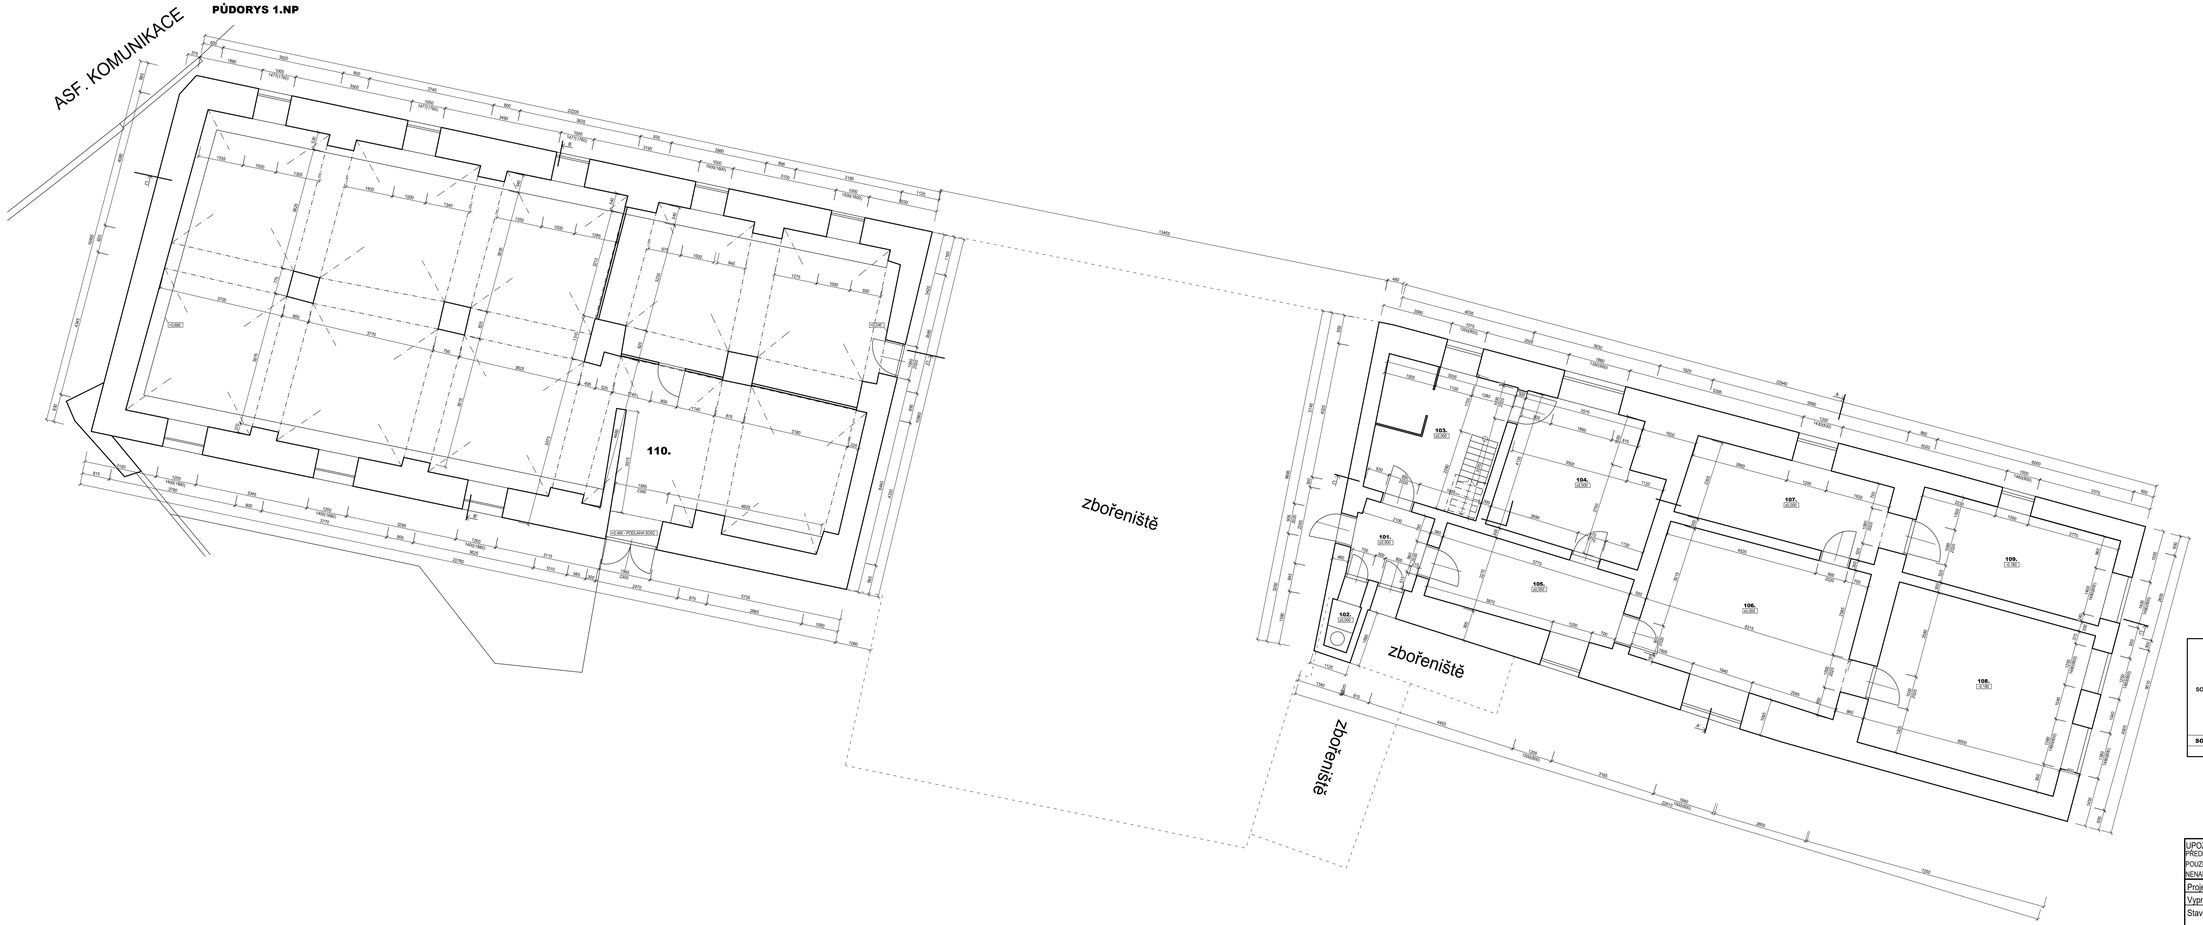

LEGENDA MÍSTNOSTÍ

	OZN.	NÁZEV MÍSTNOSTI	PLOCHA [m2]	PODLAHA	ÚPRAVA POVRCHU
SO02	101	ZÁDVEŘÍ	4,83	KER. DLAŽBA	HLADKÁ OMÍTKA
	102	WC	1,63	KER. DLAŽBA	HLADKÁ OMÍTKA
	103	POKOJ + SCHODIŠTĚ	15,02	KER. DLAŽBA	HLADKÁ OMÍTKA
	104	POKOJ	18,11	DŘEVĚNÁ PODL.	HLADKÁ OMÍTKA
	105	CHODBA	12,68	DŘEVĚNÁ PODL.	HLADKÁ OMÍTKA
	106	POKOJ	26,64	DŘEVĚNÁ PODL.	HLADKÁ OMÍTKA
	107	POKOJ	14,22	DŘEVĚNÁ PODL.	HLADKÁ OMÍTKA
	108	POKOJ	29,30	DŘEVĚNÁ PODL.	HLADKÁ OMÍTKA
	109	POKOJ	15,54	DŘEVĚNÁ PODL.	HLADKÁ OMÍTKA
SO01	110	STÁVAJÍCÍ STÁJE	134,14	BET. PODL (VE SPÁDU)	HLADKÁ OMÍTKA
		CELKOVÁ PLOCHA: 298,79 M²			

LEGENDA HMOT

STÁVAJÍCÍ HMOTY

UPOZORNĚNÍ:
PŘEDKLÁDANÁ PROJEKTOVÁ DOKUMENTACE JE URČENA
POUZE PRO ÚČELY ÚZEMNÍHO A STAVEBNÍHO ŘÍZENÍ.
NENAHRAZUJE REALIZAČNÍ DOKUMENTACI.

Projektant :	Ing. Ludvík Sláma, Bieblova 22, 613 00 Brno
Vypracoval:	Ing. Ondřej Fukan, Jaroslava Svobody 22, 664 47 Střelice
Stavebník:	Obec Račice–Pístovice, Račice 72, 683 05 Račice–Pístovice

Ing. Ludvík Sláma
Bieblova 22
613 00 Brno
ČKAIT: 1001660

STAVBA: Stavební úpravy areálu bývalé sladovny, ETAPA II - Račice-Pístovice

Místo stavby: parc.č. 186, 78, 958/1, 959/9 k.ú. Račice–Pístovice, 683 05 Račice–Pístovice

VÝKRES: SO01, SO02 - PŮDORYS 1.NP - STÁVAJÍCÍ STAV

Stupeň PD:	DSP
Datum:	01/2024
Formát:	2xA2
Měřítko:	1:50
Číslo výkresu:	D1.1.2