PŮDORYS PODKROVÍ

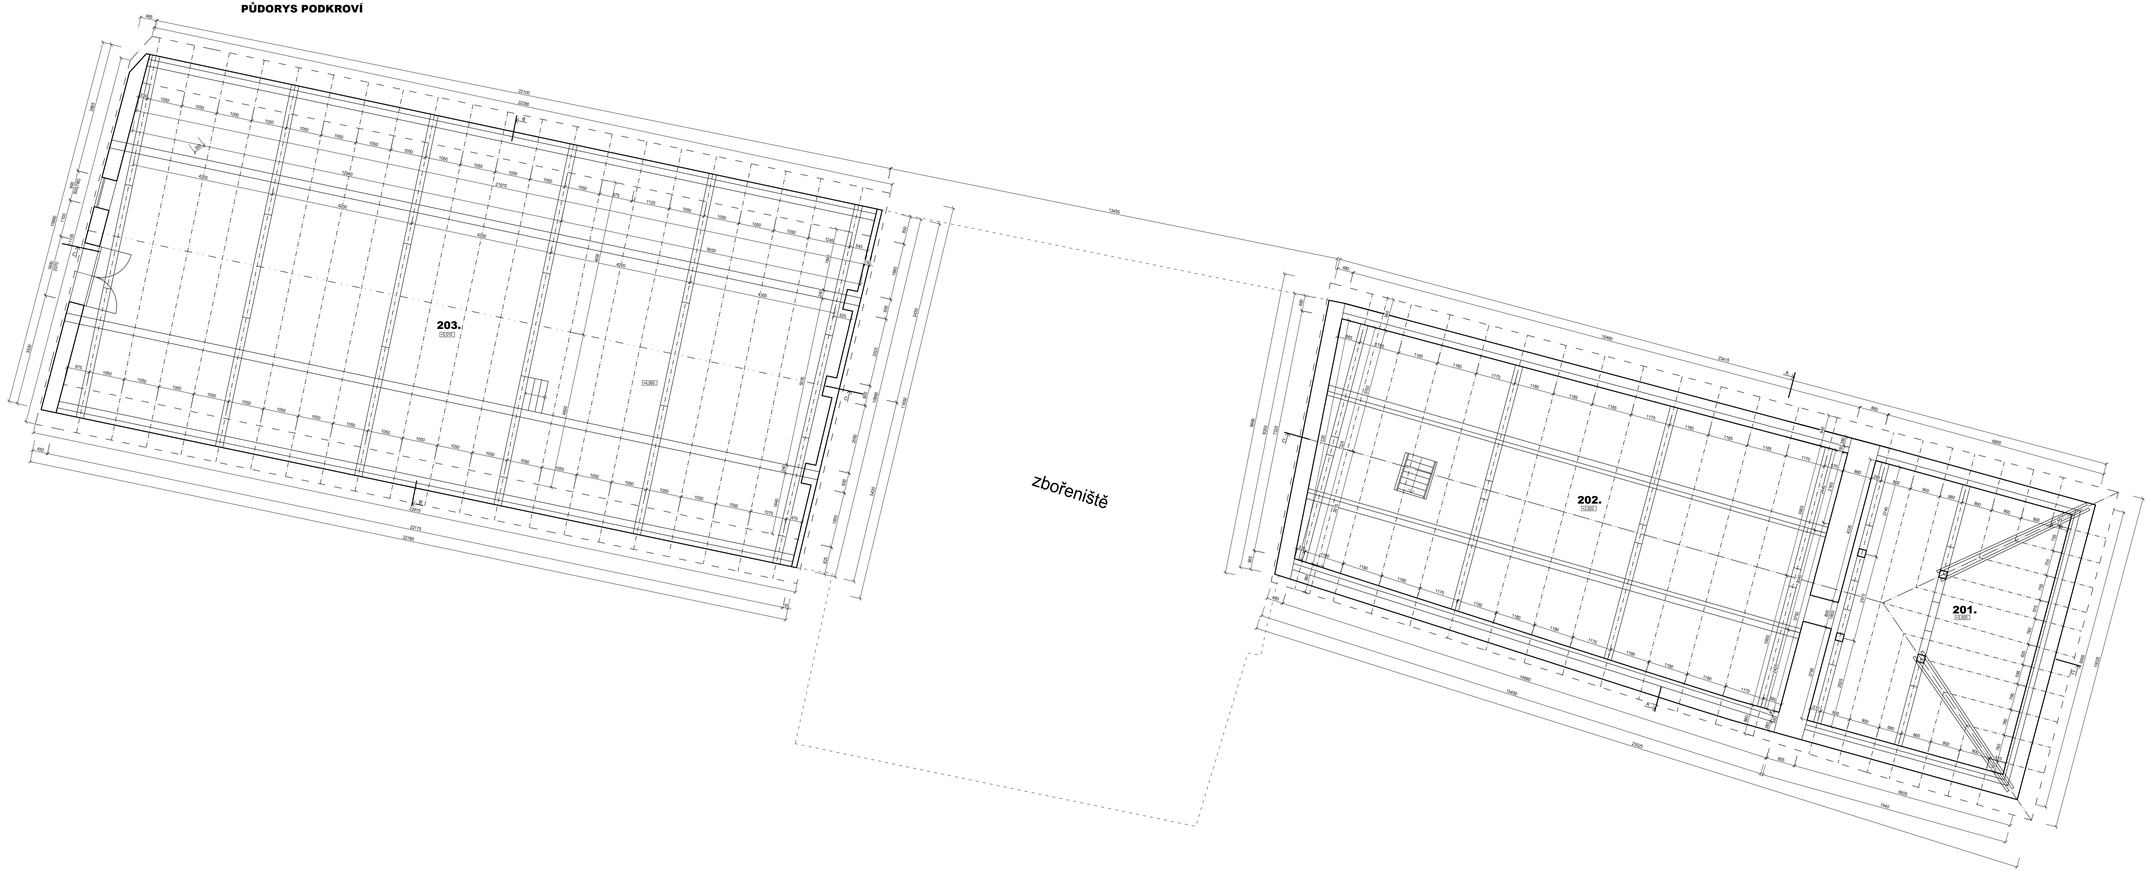

LEGENDA MÍSTNOSTÍ

	OZN.	NÁZEV MÍSTNOSTI	PLOCHA [m2]	PODLAHA	ÚPRAVA POVRCHU
SO02	201	PUDA	49,60	PODDOVKY	
	202	PUDA	115,35	PUDDOVKY	
SO01	203	PUDA	202,46	PUDDOVKY	
		CELKOVÁ PLOCHA: 367,41 M²			

LEGENDA HMOT

STÁVAJÍCÍ HMOTY

UPOZORNĚNÍ:
PŘEDKLÁDANÁ PROJEKTOVÁ DOKUMENTACE JE URČENA POUZE PRO ÚČELY ÚZEMNÍHO A STAVEBNÍHO ŘÍZENÍ. NENAHRAZUJE REALIZAČNÍ DOKUMENTACI.

Projektant :	Ing. Ludvík Sláma, Bieblova 22, 613 00 Brno	Ing. Ludvík Sláma Bieblova 22 613 00 Brno ČKAIT: 1001660
Vypracoval:	Ing. Ondřej Fukan, Jaroslava Svobody 22, 664 47 Střelice	
Stavebník:	Obec Račice-Pístovice, Račice 72, 683 05 Račice-Pístovice	

STAVBA: Stavební úpravy areálu bývalé sladovny, ETAPA II - Račice-Pístovice	Stupeň PD:	DSP
	Datum:	01/2024
	Formát:	2xA2
Místo stavby: parc.č. 186, 78, 958/1, 959/9 k.ú. Račice-Pístovice, 683 05 Račice-Pístovice	Měřítko:	1:50
VÝKRES: SO01, SO02 - PŮDORYS KROVU - STÁVAJÍCÍ STAV	Číslo výkresu:	D1.1.3