ŘEZ C-C'

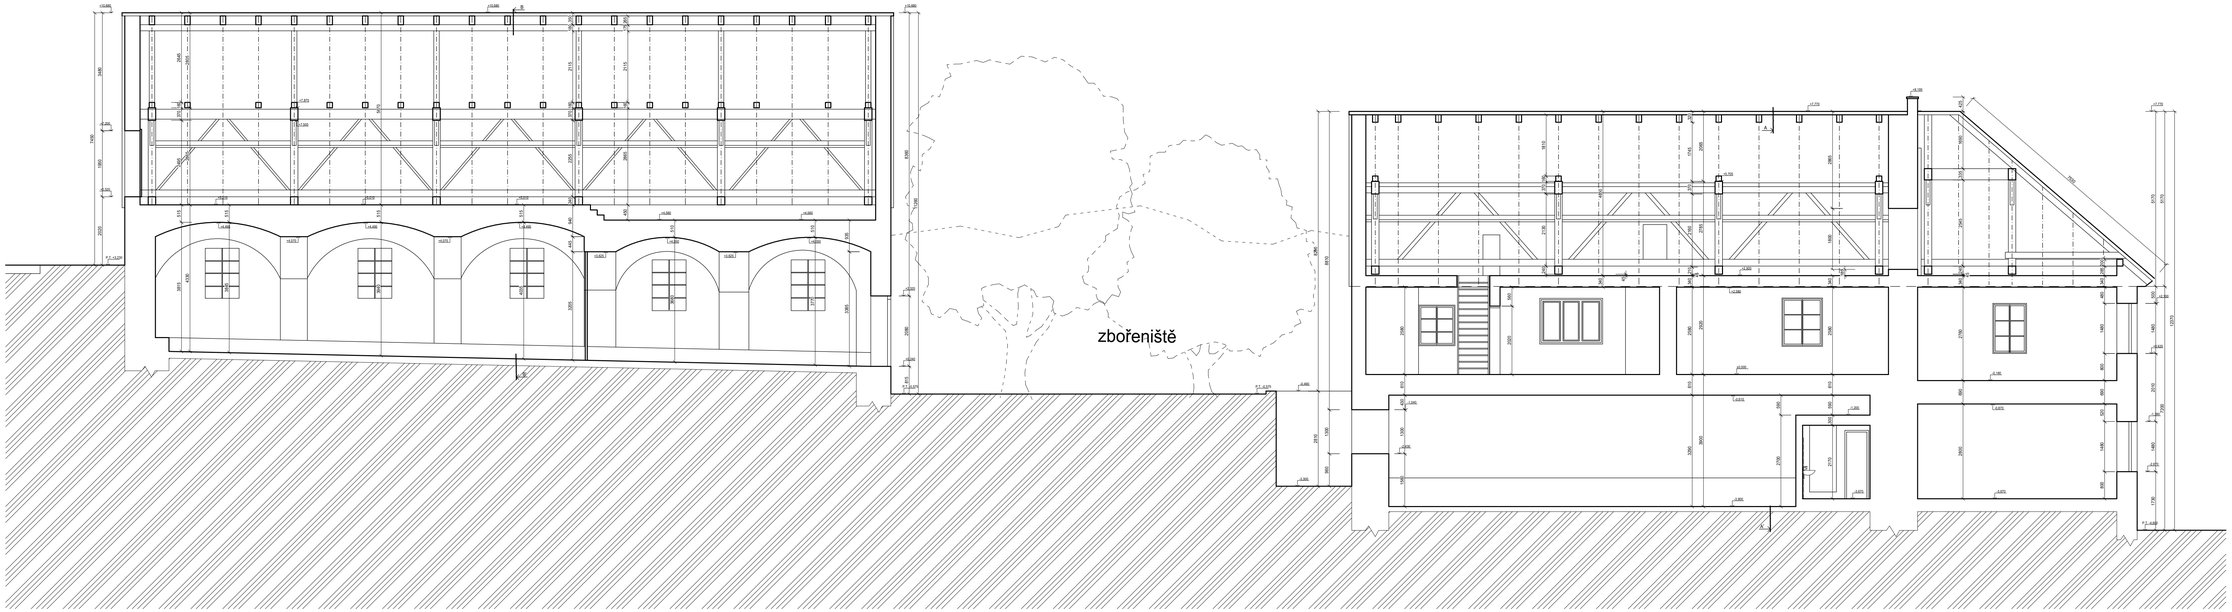

UPOZORNĚNÍ: PŘEDKLÁDANÁ PROJEKTOVÁ DOKUMENTACE JE URČENA POUZE PRO ÚČELY ÚZEMNÍHO A STAVEBNÍHO ŘÍZENÍ. NENAHRAZUJE REALIZAČNÍ DOKUMENTACI.		Ing. Ludvík Sláma Bieblova 22 613 00, Brno ČKAIT: 1001660
Projektant :	Ing. Ludvík Sláma, Bieblova 22, 613 00 Brno	
Vypracoval:	Ing. Ondřej Fukan, Jaroslava Svobody 22, 664 47 Střelice	
Stavebník:	Obec Račice-Pístovice, Račice 72, 683 05 Račice-Pístovice	
STAVBA:	Stavební úpravy areálu bývalé sladovny, ETAPA II - Račice-Pístovice	Stupeň PD: DSP Datum: 01/2024 Formát: 2xA2
Místo stavby: parc.č. 186, 78, 958/1, 959/9 k.ú. Račice-Pístovice, 683 05 Račice-Pístovice		Měřítko: 1:50
VÝKRES:	SO01, SO02 - ŘEZ C-C' - STÁVAJÍCÍ STAV	Číslo výkresu: D1.1.6