


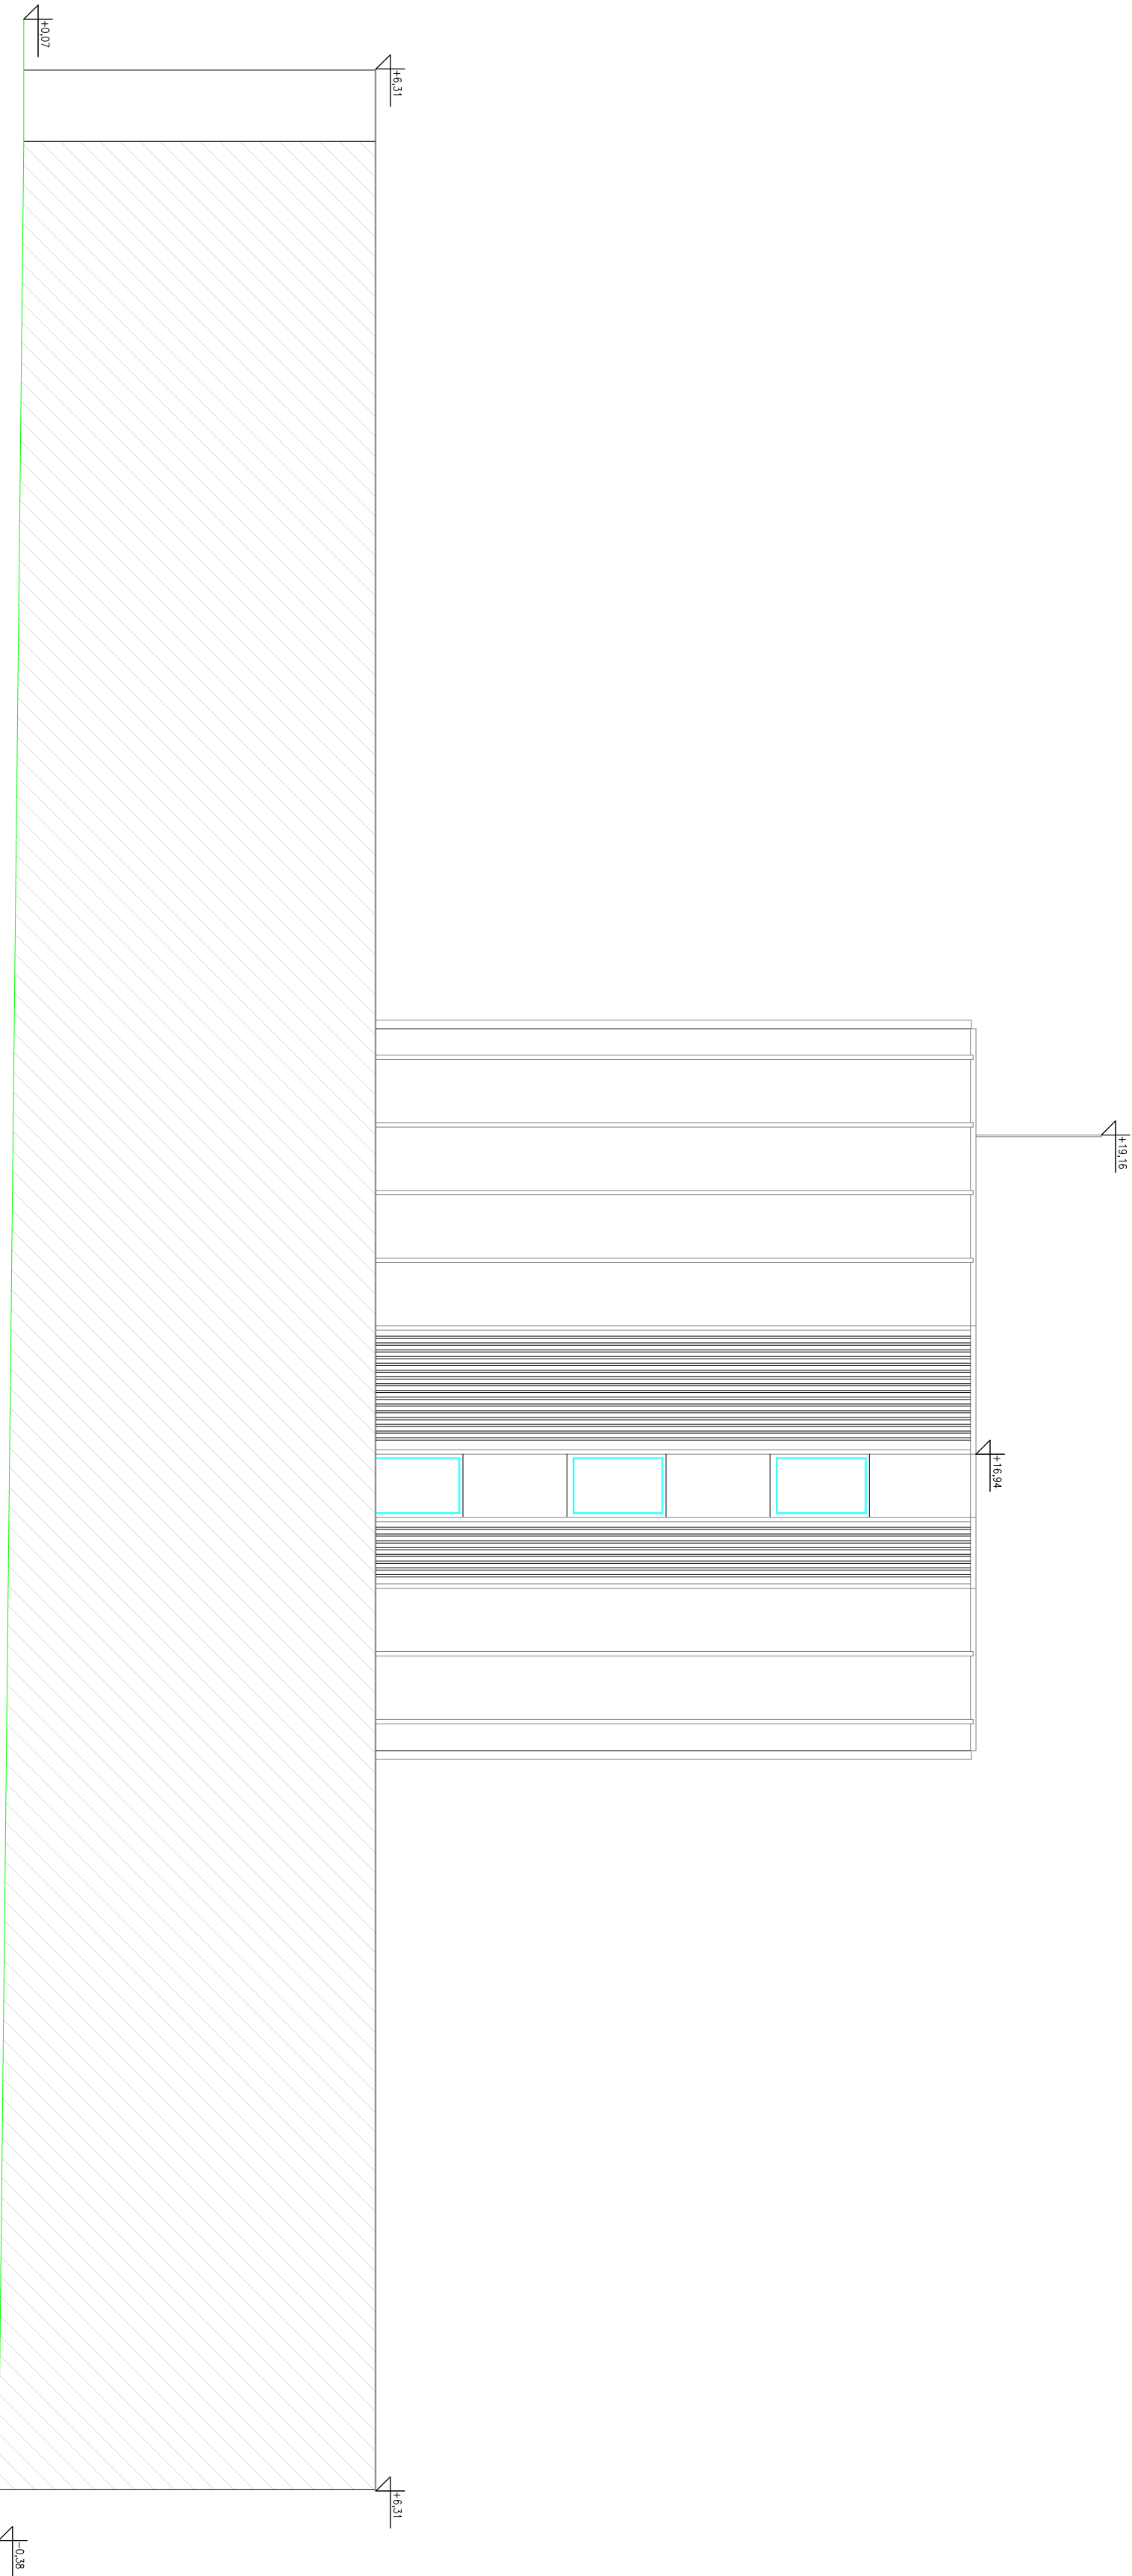

±0.00 = 330.860 m Bpv

Ing. Martin Pavel geodetické práce		Dubenská 1384/5 370 05 České Budějovice tel: 604 158 977 email: martin-pavel@seznam.cz IČO: 02516756	
OBJEDNATEL: Český báňský úřad, Kozl 4, 11001 Praha 1		MĚŘIL Ing. Bouček Ing. Pavel Ing. Pavel	
NÁZEV AKCE:		VYHOTOVIL Ing. Bouček	
Hřímálého 2730/11, Plzeň		POČET FORMÁTŮ STAV KE DNI VYHOTOVIL DNE	
ČÍSLO ZAKÁZKY		55/2017	
SOUŘADNÝ SYSTÉM		A4	
VÝKRES:		MĚŘITKO MAPY	
pohled Z		místní Bpv 1:100	