



DSP PRO VEŘEJNÁ PROSTRANSTVÍ V LOKALITĚ Z15 V PLANÉ
M 1:25 000

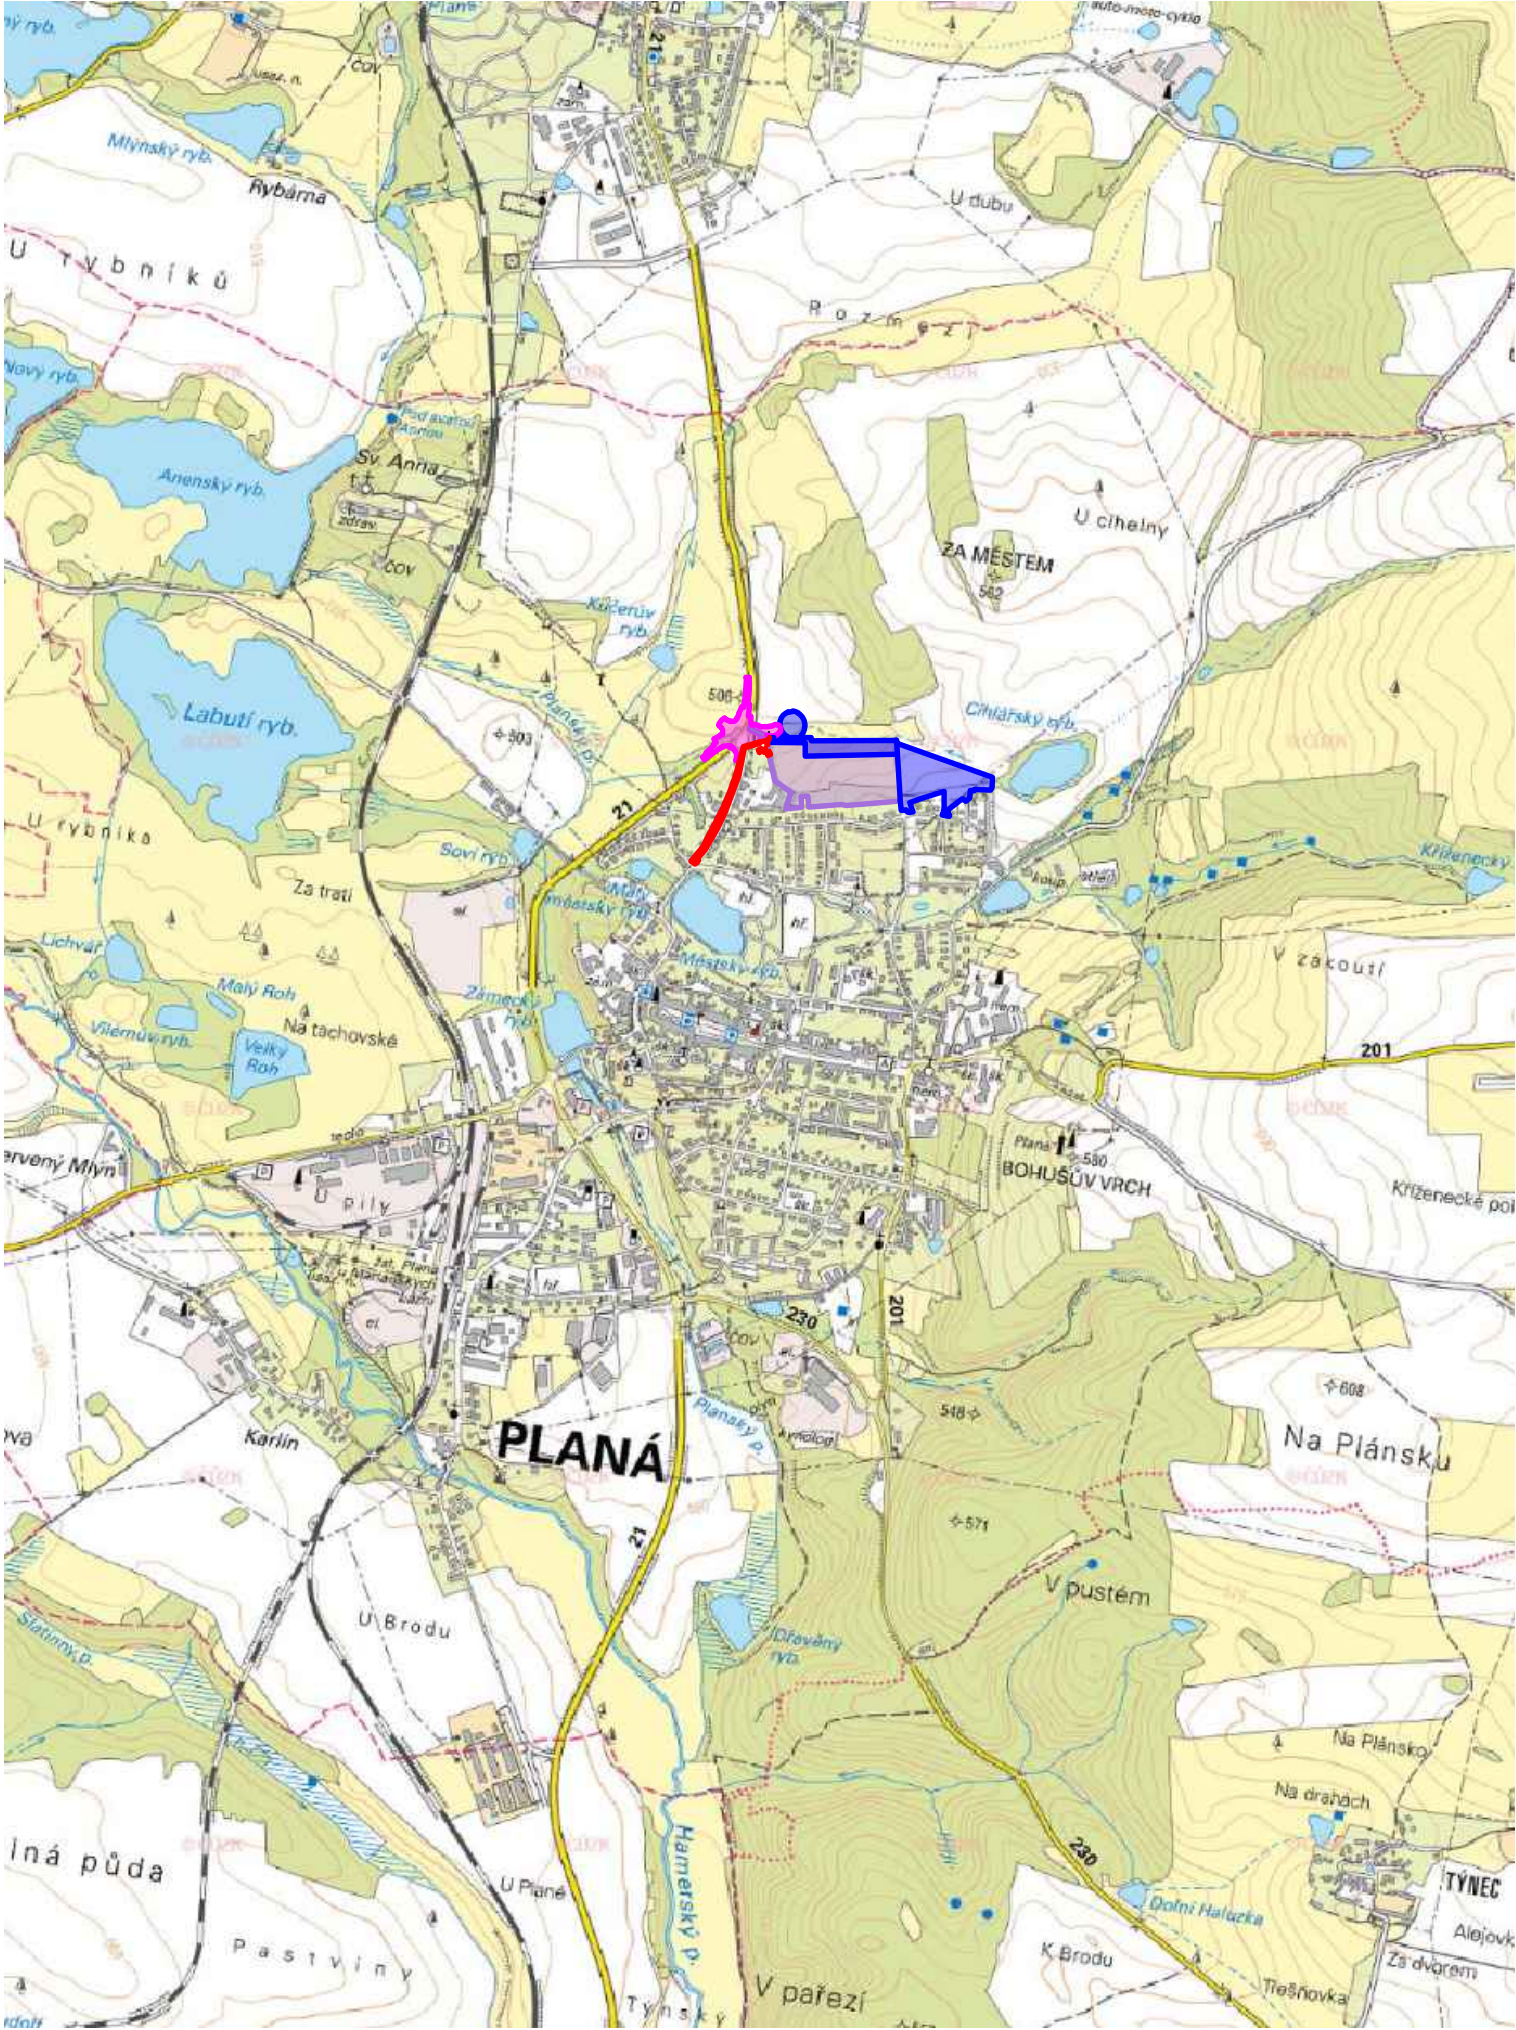

M 1:5 000

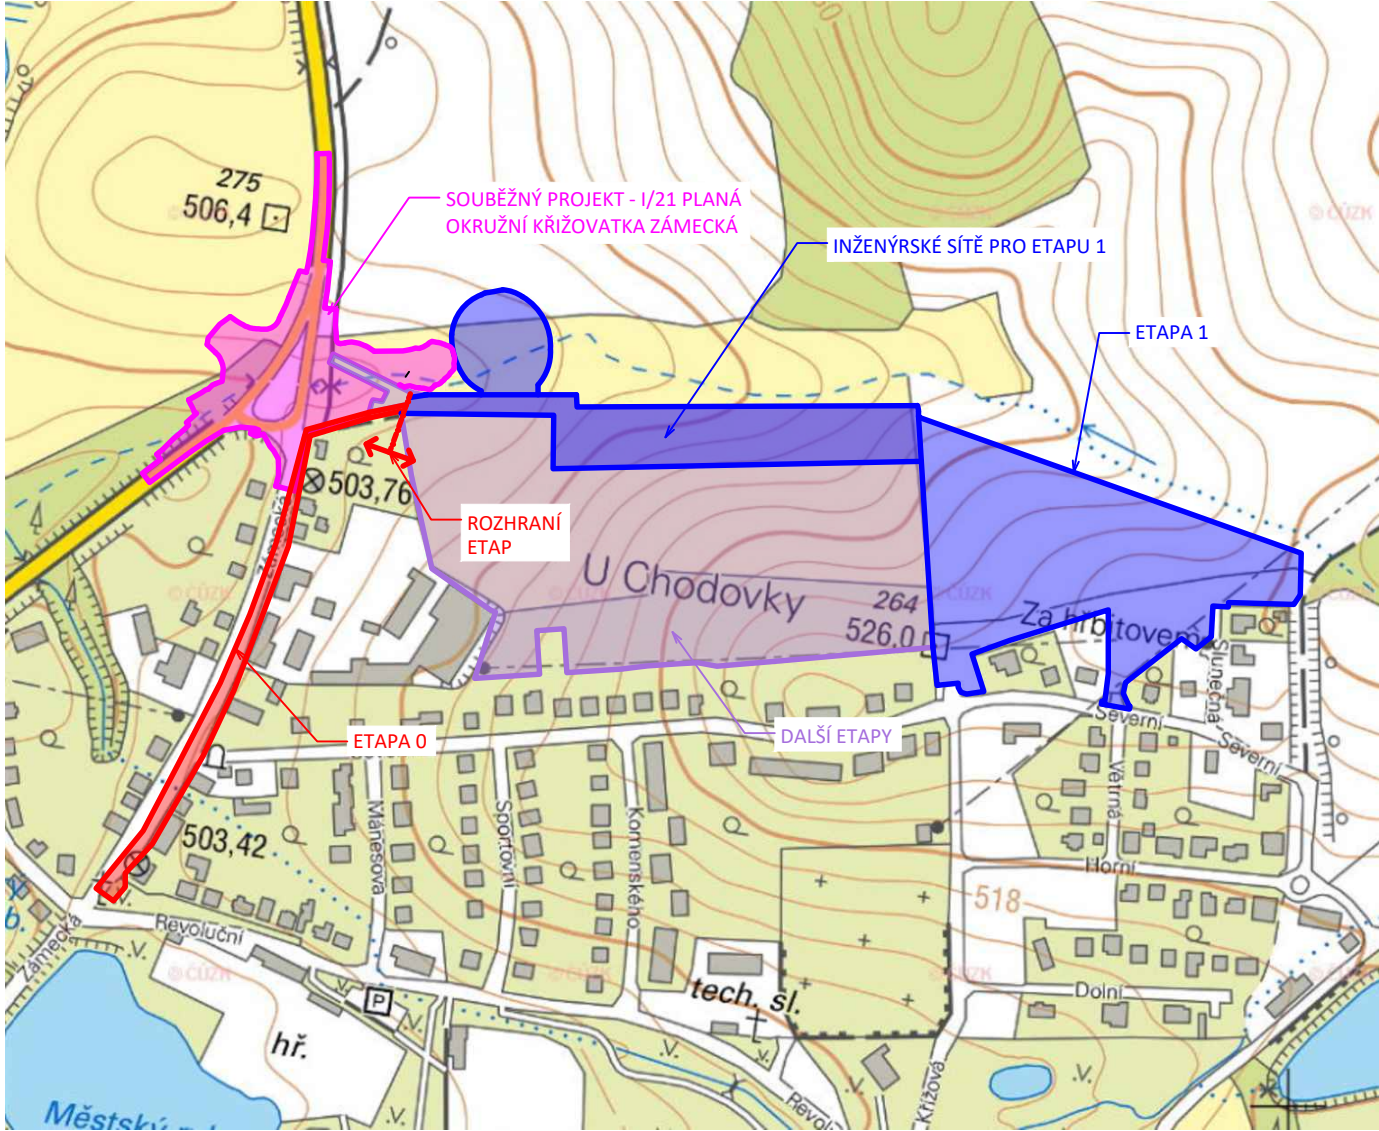

C



OBJEDNATEL	MĚSTO PLANÁ, NÁMĚSTÍ SVOBODY 1, 348 15 PLANÁ	STUPEŇ DOKUMENTACE	
HLAVNÍ INŽENÝR PROJEKTU	ING. PETR VALIHRACH	PDSP	
ZODPOVĚDNÝ PROJEKTANT	ING. PETR VALIHRACH		
VYPRACOVAL	ING. PETR VALIHRACH		
NÁZEV STAVBY	VEŘEJNÁ PROSTRANSTVÍ V LOKALITĚ Z15 V PLANÉ - ETAPA 0	ZAK. ČÍSLO	21003
NÁZEV OBJEKTU		DATUM	LISTOPAD 2024
NÁZEV PŘÍLOHY		FORMÁT	A3
		MĚŘITKO	1:25000, 1:5000
	SITUAČNÍ VÝKRES ŠIRŠÍCH VZTAHŮ	POŘ. ČÍSLO	SOUPRAVA
		1	