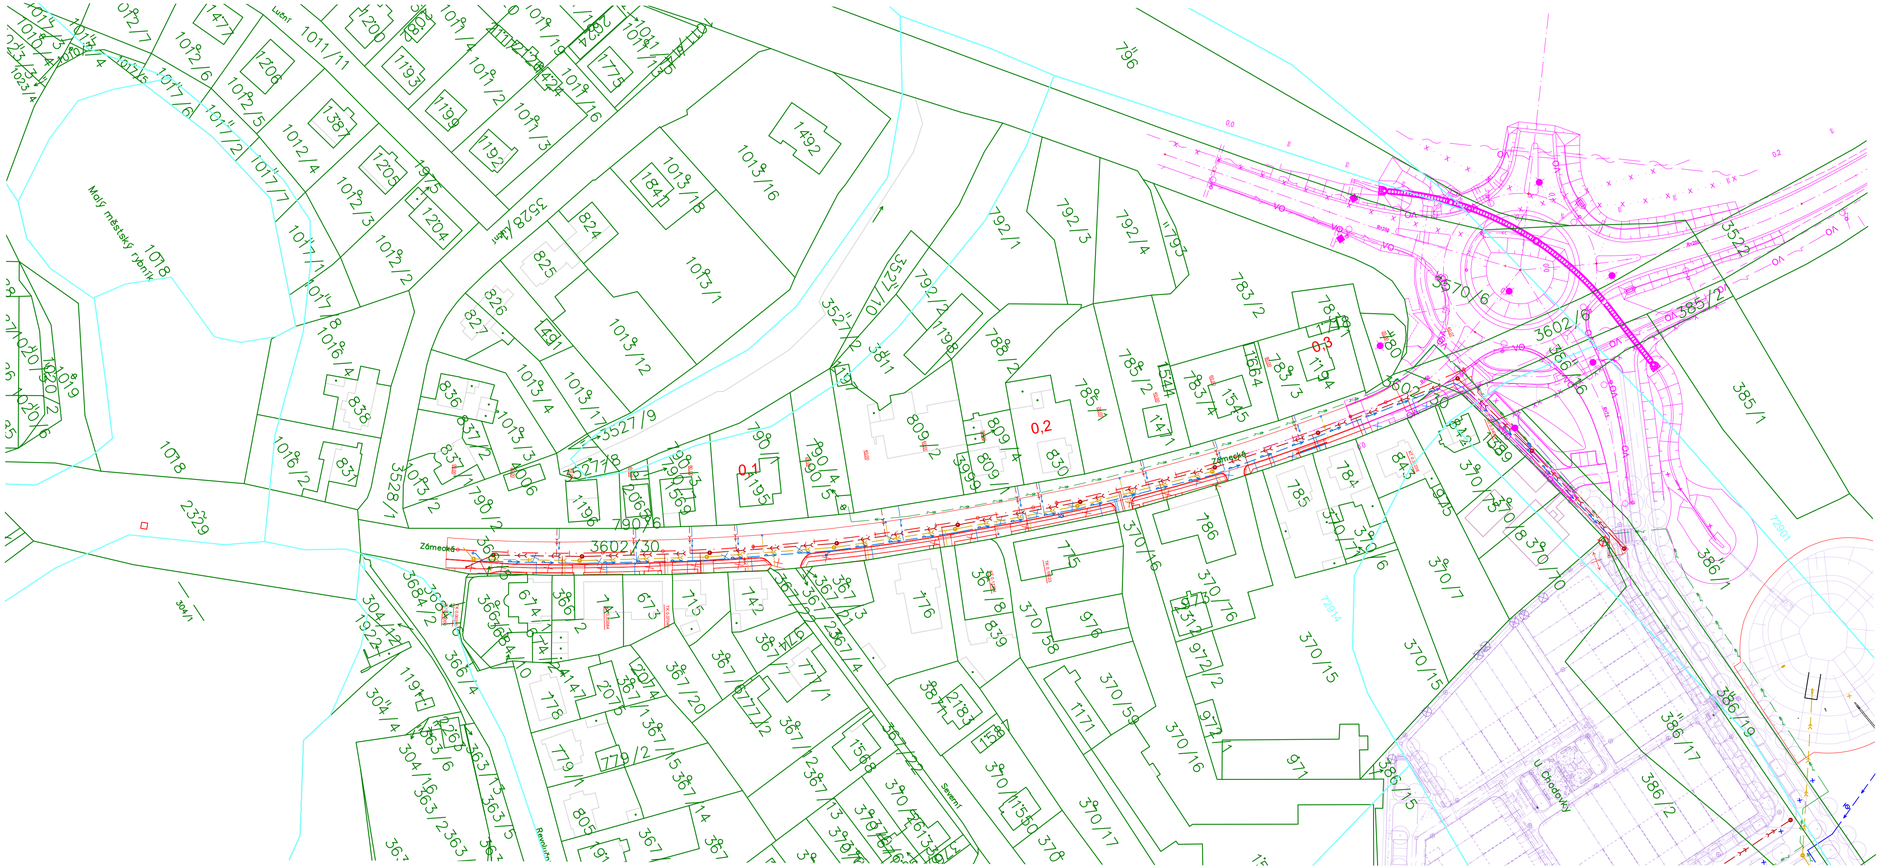

LEGENDA

- STÁVAJÍCÍ STAV
- NAVRŽENÝ STAV
- OSA KOMUNIKACE
- KATASTR - HRANICE PARCEL
- KATASTR - VNITŘNÍ KRESBY
- KATASTR - HRANICE BUDOV
- KATASTR - HRANICE BPEJ
- SOUBĚŽNÝ PROJEKT
- VÝHLEDOVÝ STAV
- VÝHLEDOVÉ ETAPY
- VODOROVNÉ DOPRAVNÍ ZNAČENÍ
- PLÁNOVANÉ ROZDĚLENÍ POZEMKŮ - PLOTY - NENÍ SOUČÁSTÍ PROJEKTU
- PŘEDPOKLÁDANÁ POLOHA EL. SKŘÍNÍ - NENÍ SOUČÁSTÍ PROJEKTU
- PLÁNOVANÉ BUDOVY - NENÍ SOUČÁSTÍ PROJEKTU

NOVÉ INŽENÝRSKÉ SÍTĚ

- SPLAŠKOVÁ KANALIZACE
- KANALIZACE - RUŠENÁ TRASA
- DEŠŤOVÁ KANALIZACE
- VODOVOD
- PŘELOŽKA VODOVODU
- PŘELOŽKA VODOVODU - RUŠENA TRASA
- VEŘEJNÉ OSVĚTLENÍ
- SDĚLOVACÍ VEDENÍ
- PLYNOVOD STL
- EL. VEDENÍ - NENÍ SOUČÁSTÍ PROJEKTU
- PŘELOŽKA EL. VEDENÍ VN - VÝHLEDOVÝ STAV - NENÍ SOUČÁSTÍ PROJEKTU

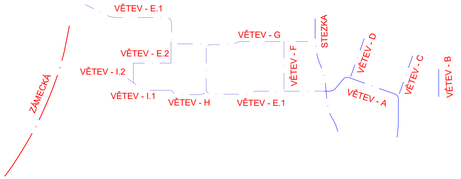

PODZEMNÍ VEDENÍ JSOU ZAKRESLENA POUZE ORIENTAČNĚ,
PŘED ZAPOČETÍM ZEMNÍCH PRACÍ JE TŘEBA VŠECHNA VEDENÍ VYTYČIT !

laboro atelier

C

OBJEDNATEL	MĚSTO PLANÁ, NÁMĚSTÍ SVOBODY 1, 348 15 PLANÁ	STUPEŇ DOKUMENTACE	
HLAVNÍ INŽENÝR PROJEKTU	ING. PETR VALIHRACH	PDPS	
ZODPOVĚDNÝ PROJEKTANT	ING. PETR VALIHRACH		
VYPRACOVAL	ING. PETR VALIHRACH		
NÁZEV STAVBY	VEŘEJNÁ PROSTRANSTVÍ V LOKALITĚ Z15 V PLANÉ - ETAPA 0	ZAK. ČÍSLO	21003
		DATUM	LISTOPAD 2024
		FORMÁT	4 x A4
		MĚŘÍTKO	1:1000
NÁZEV OBJEKTU		POŘ. ČÍSLO	SOUPRAVA
NÁZEV PŘÍLOHY	KATASTRÁLNÍ SITUAČNÍ VÝKRES	2	