



PODÉLNÝ PROFIL:SO 100 - ULICE ZÁMECKÁ
M 1:1000/100
KM 0,00000 - KM 0,34007

KRAJ:	PLZEŇSKÝ
KATASTRÁLNÍ ÚZEMÍ:	PLANÁ U MARIÁNSKÝCH LÁZNÍ [721280]

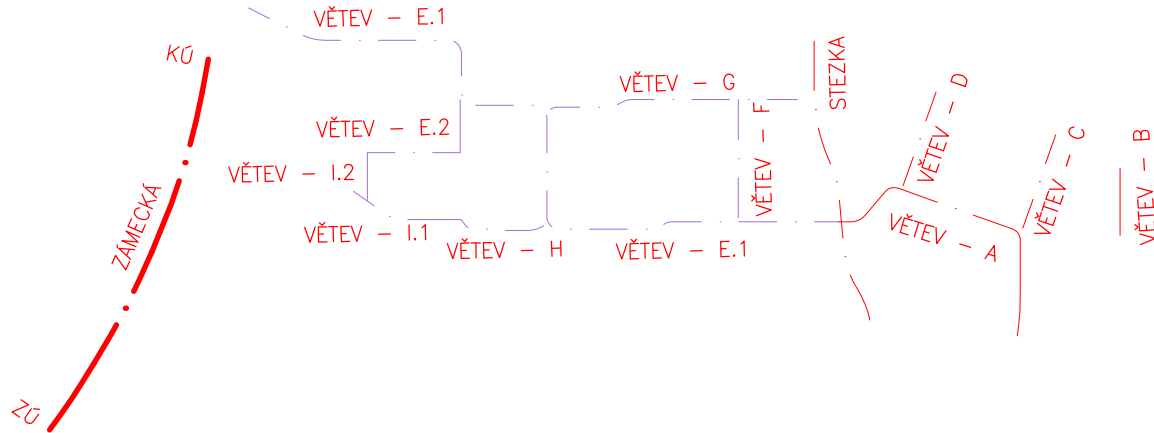

PODÉLNÝ PROFIL A KLOPENÍ JSOU POUZE ORIENTAČNÍ - VÝŠKY A SKLONY BUDOU KOPÍROVAT STÁVAJÍCÍ STAV

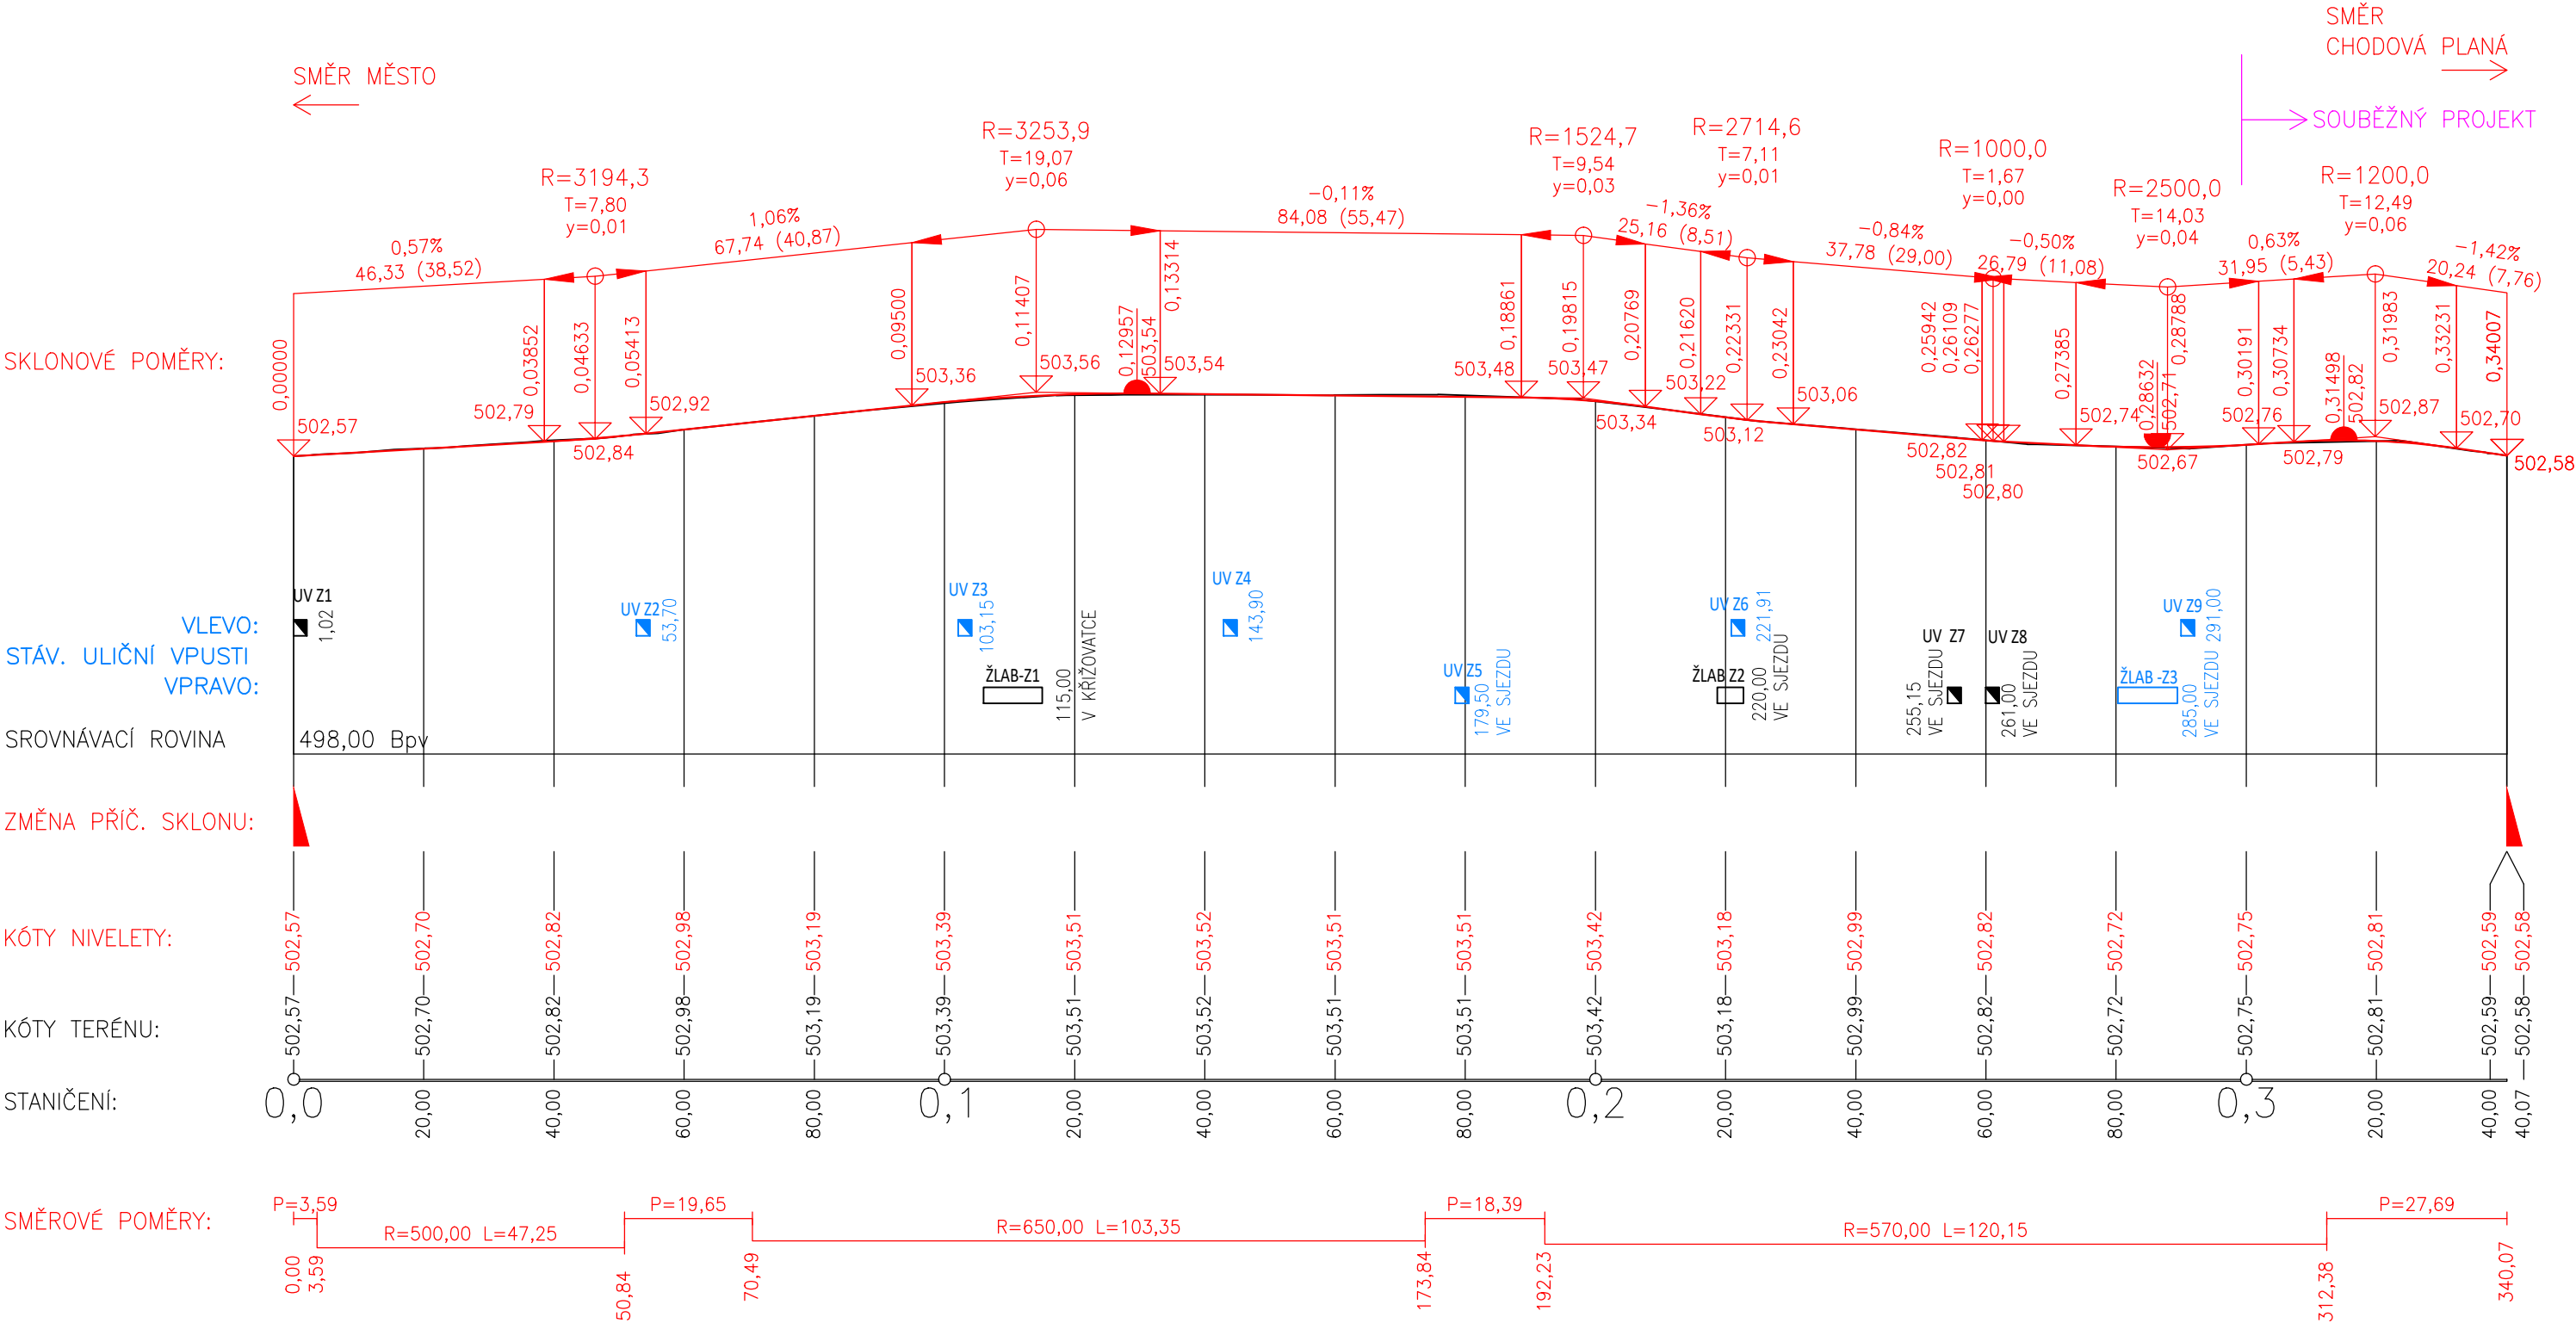

D/SO100

OBJEDNATEL	MĚSTO PLANÁ, NÁMĚSTÍ SVOBODY 1, 348 15 PLANÁ	STUPEŇ DOKUMENTACE	
HLAVNÍ INŽENÝR PROJEKTU	ING. PETR VALIHRACH	PDPS	
ZODPOVĚDNÝ PROJEKTANT	ING. PETR VALIHRACH		
VYPRACOVAL	ING. PETR VALIHRACH	NÁZEV STAVBY	
VEŘEJNÁ PROSTRANSTVÍ V LOKALITĚ Z15 V PLANÉ - ETAPA 0		ZAK. ČÍSLO	21003
		DATUM	LISTOPAD 2024
		FORMÁT	2 x A4
		MĚŘÍTKO	1:1000/100
NÁZEV OBJEKTU	KOMUNIKACE - ULICE ZÁMECKÁ	POŘ. ČÍSLO	
NÁZEV PŘÍLOHY	PODÉLNÝ PROFIL	3	
		SOUPRAVA	