


km 0,060 00

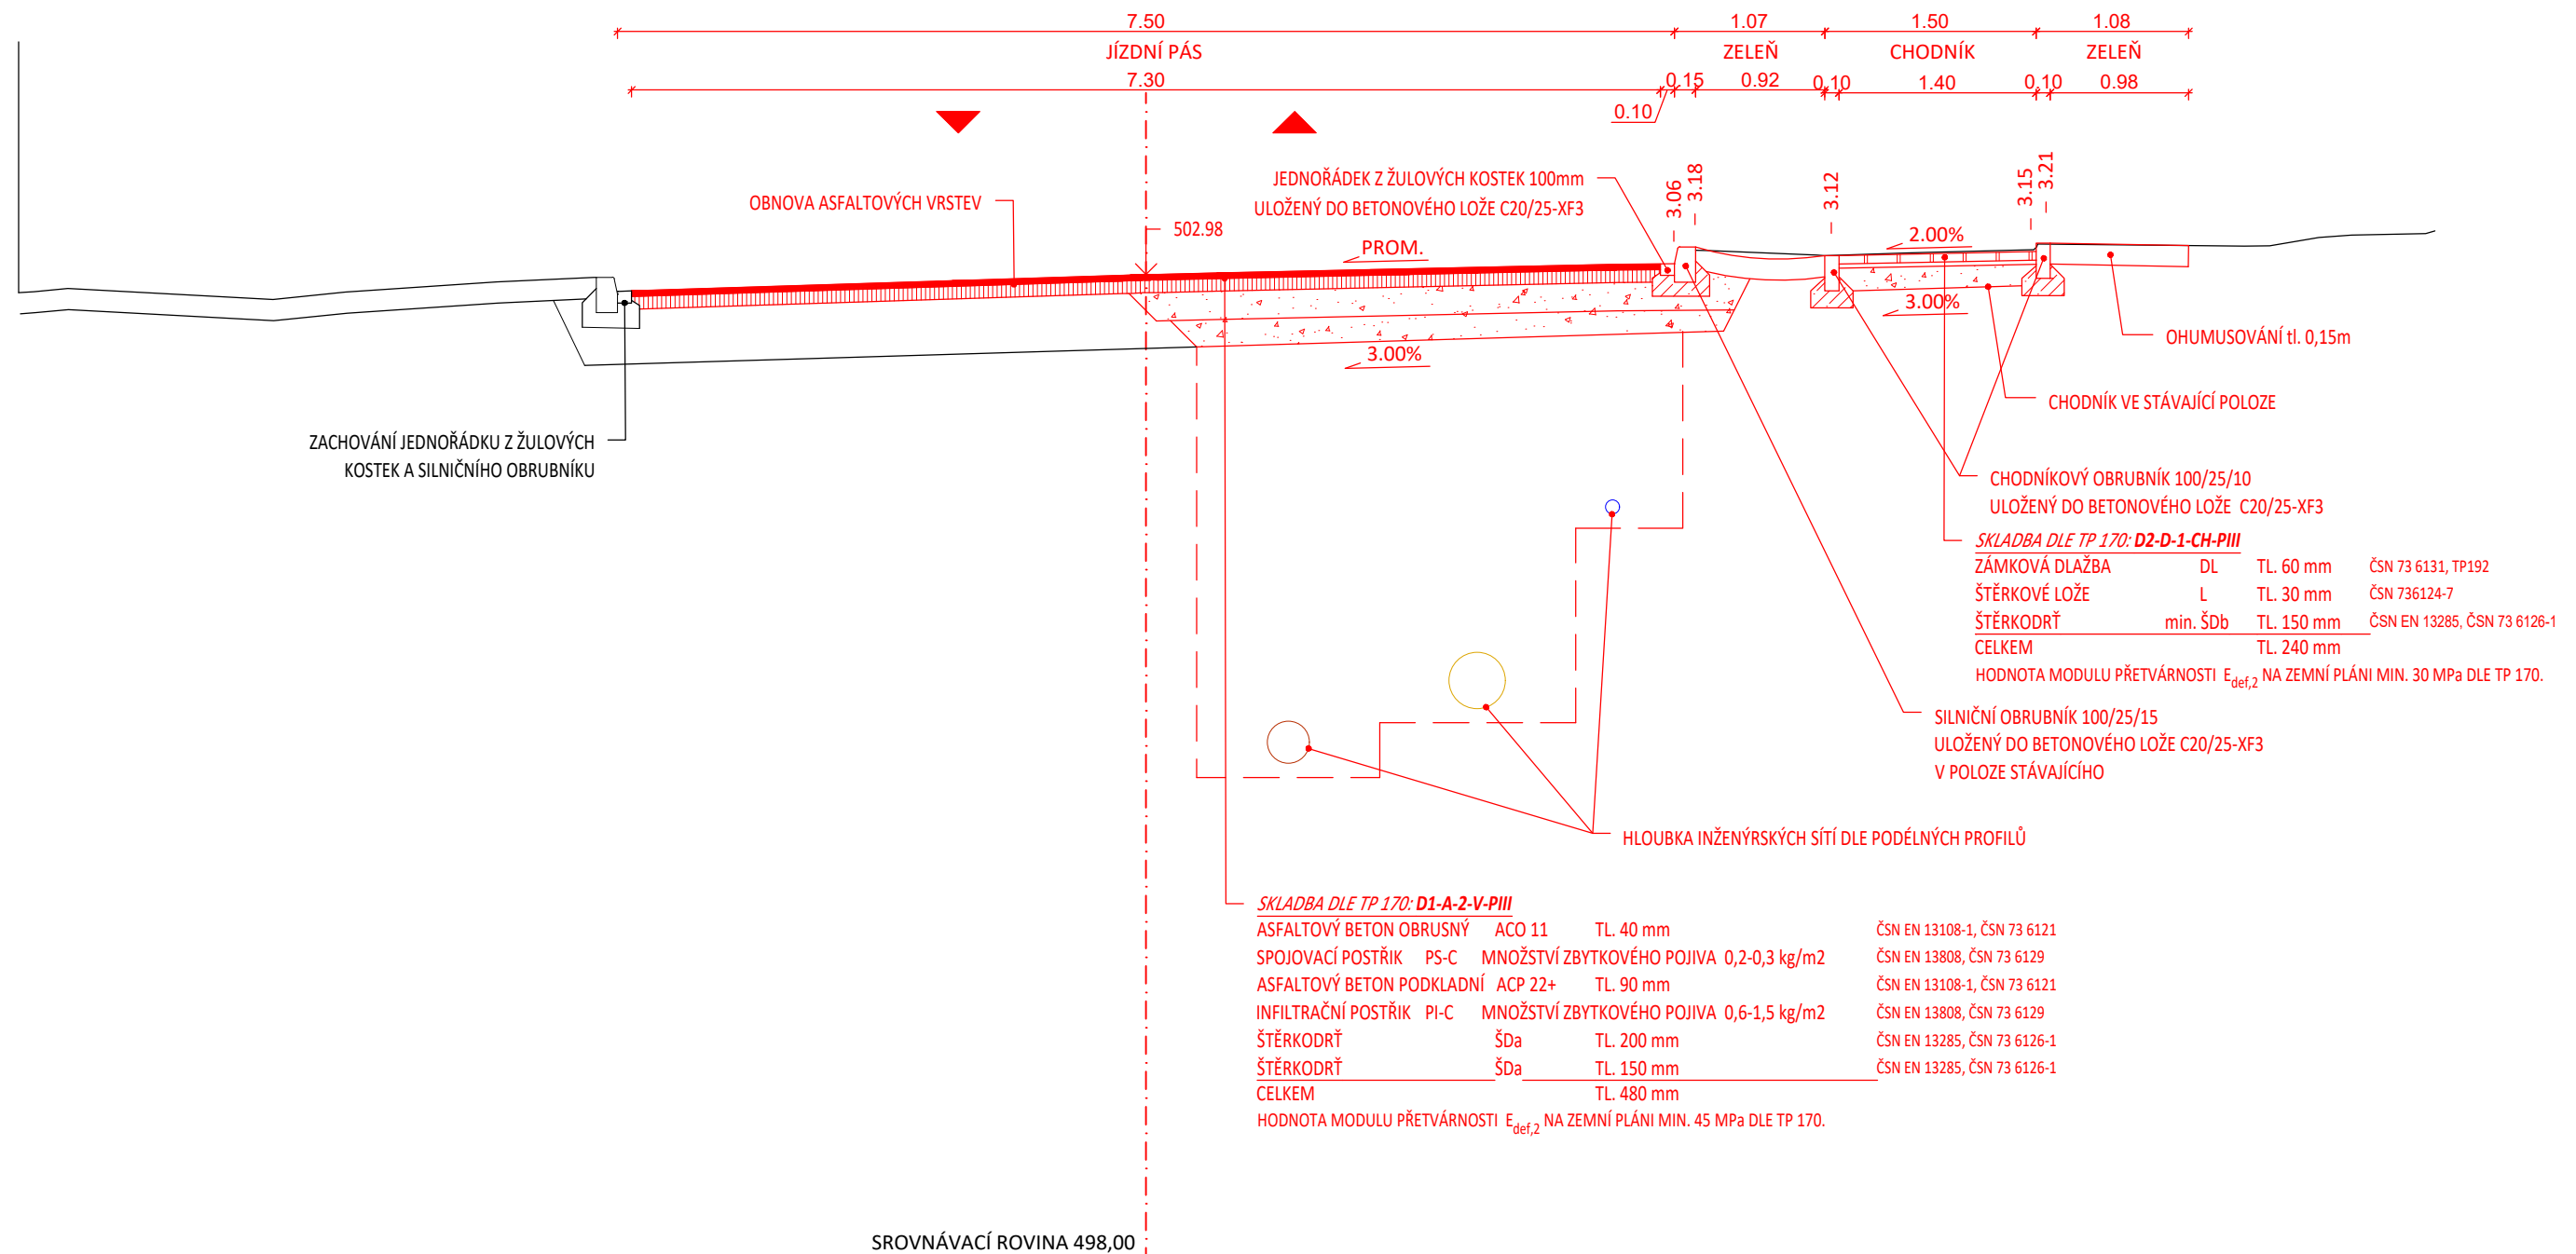

D/SO100

OBJEDNATEL	MĚSTO PLANÁ, NÁMĚSTÍ SVOBODY 1, 348 15 PLANÁ	STUPEŇ DOKUMENTACE PDPS	
HLAVNÍ INŽENÝR PROJEKTU	ING. PETR VALIHRACH		
ZODPOVĚDNÝ PROJEKTANT	ING. PETR VALIHRACH		
VYPRACOVAL	ING. PETR VALIHRACH		
NÁZEV STAVBY VEŘEJNÁ PROSTRANSTVÍ V LOKALITĚ Z15 V PLANÉ - ETAPA 0		ZAK. ČÍSLO	21003
		DATUM	LISTOPAD 2024
		FORMÁT	2 x A4
		MĚŘÍTKO	1:50
NÁZEV OBJEKTU KOMUNIKACE - ULICE ZÁMECKÁ		POŘ. ČÍSLO	SOUPRAVA
NÁZEV PŘÍLOHY VZOROVÝ PŘÍČNÝ ŘEZ		4	