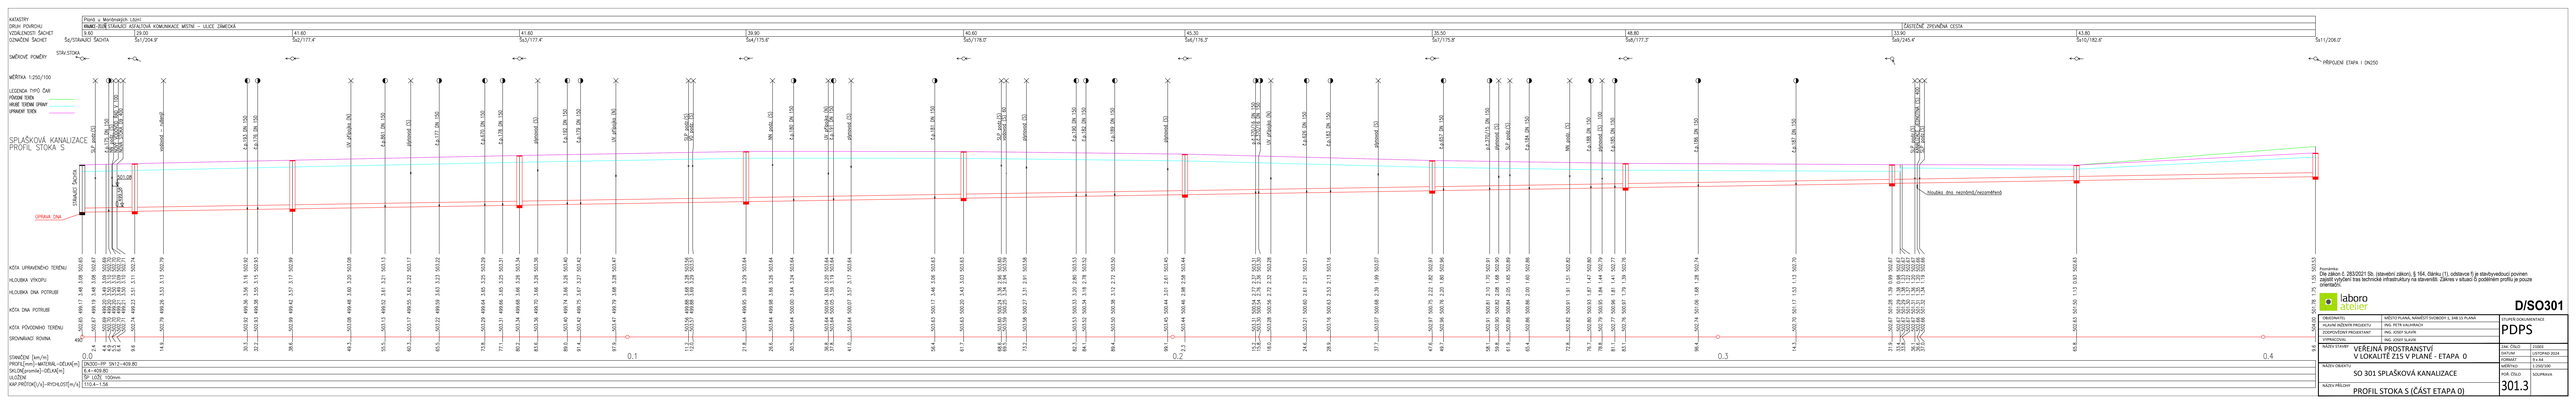
KATASTRY
OBLAST POVODÍ
VZDÁLENOST ŠACHET
IZENČNÍ ŠACHET
STÁV.STOKA
SMĚROVÉ POMĚRY
MĚŘÍTKO 1:250/100
LEGENDA TYPŮ ČAR
VÝKOP TIŽEN
HRUBÉ TIŽENÍ OPRAV
UPRAVIT TIŽEN
SPLAŠKOVÁ KANALIZACE
PROFIL STOKA S
STÁVAJÍCÍ ŠACHTA
OPRAVA DNA
KÓTA UPRAVENÉHO TERÉNU
HLOUBKA VÝKOPU
HLOUBKA DNA POTRUBÍ
KÓTA DNA POTRUBÍ
KÓTA PŮVODNÍHO TERÉNU
SROVNÁVACÍ ROVINA
STANIČENÍ [km/m]
PROFIL[mm]-MATERIÁL-DÉLKA[m]
SKLON[promile]-DÉLKA[m]
SLOŽKA
KAP PRŮTOK(V/L)-RYCHLOST[m/s]
Hloubka dna neznámá/nezaměřená
HŘBITOVNÍ ZEĎ
HŘBITOVNÍ ZEĎ
PŘIPOJENÍ ETAPA I DN250
Poznámka:
Dle zákona č. 283/2021 Sb. (stavební zákon), § 164, (Díky(1), odstavce f) je stavbyvedoucí povinen zajistit ověřání trasy technické infrastruktury na staveništi. Zákres v situaci či podélném profilu je pouze orientační.
laboro
ateliér
D/SO301
OBJEDNATEL
MĚSTO PLANÁ, NÁMĚSTÍ svobody 1, 348 15 PLANÁ
VLASTNÍ RAŽENÍ PROJEKTU
ING. PETR VALVÁŘICH
ZODPOVĚDNÝ PROJEKTANT
ING. JOSEF SLAVÍK
VYPRACOVAL
ING. JOSEF SLAVÍK
NÁZEV STAVBY
VEŘEJNÁ PROSTRANSTVÍ
V LOKALITĚ Z15 V PLANÉ - ETAPA 0
NÁZEV OBJEKTU
SO 301 SPLAŠKOVÁ KANALIZACE
NÁZEV PŘÍLOHY
PROFIL STOKA S (ČÁST ETAPA 0)
STUPEŇ DOKUMENTACE
PDPS
DATUM
LISTOPAD 2024
FORMÁT
9 x A4
MĚŘÍTKO
1:250/100
POČ. ČÍSLO
SOUPISKA
301.3