KATASTRY: Planá u Mariánských Lázní [721280]

DRUH POVRCHU: (1) STÁVAJÍCÍ ASFALTOVÝ POVRCH ULICE ZÁMECKÁ

VZDÁLENOSTI ŠACHET: 5.00 | 34.50 | 41.50 | 41.60 | 39.90 | 40.60 | 45.40

OZNAČENÍ ŠACHET: Sc STÁV. | Šd60/133.0 | Šd61/177.4° | Šd62/177.4° | Šd63/175.6° | Šd64/178.0° | Šd65/176.3° | Šd66

(n) TABULKA VYSVĚTLIVEK
(1) TRÁVA
(2) přepojení UV 150

SMĚROVÉ POMĚRY: D9 D9 D9 D9 D9 D9 D9 D9 D9 D9 D9 (2)

MĚŘÍTKA 1:250/100

LEGENDA TYPŮ ČAR
PŮVODNÍ TERÉN
HRUBÉ TERÉNNÍ ÚPRAVY
UPRAVENÝ TERÉN

DEŠŤOVÁ KANALIZACE
STOKA D9
11.12.2023

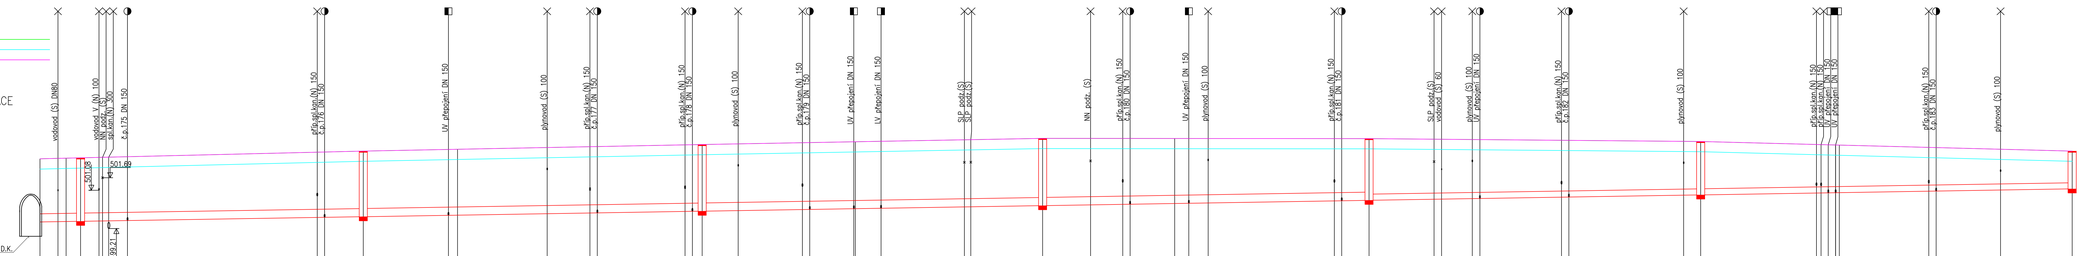

| | | |