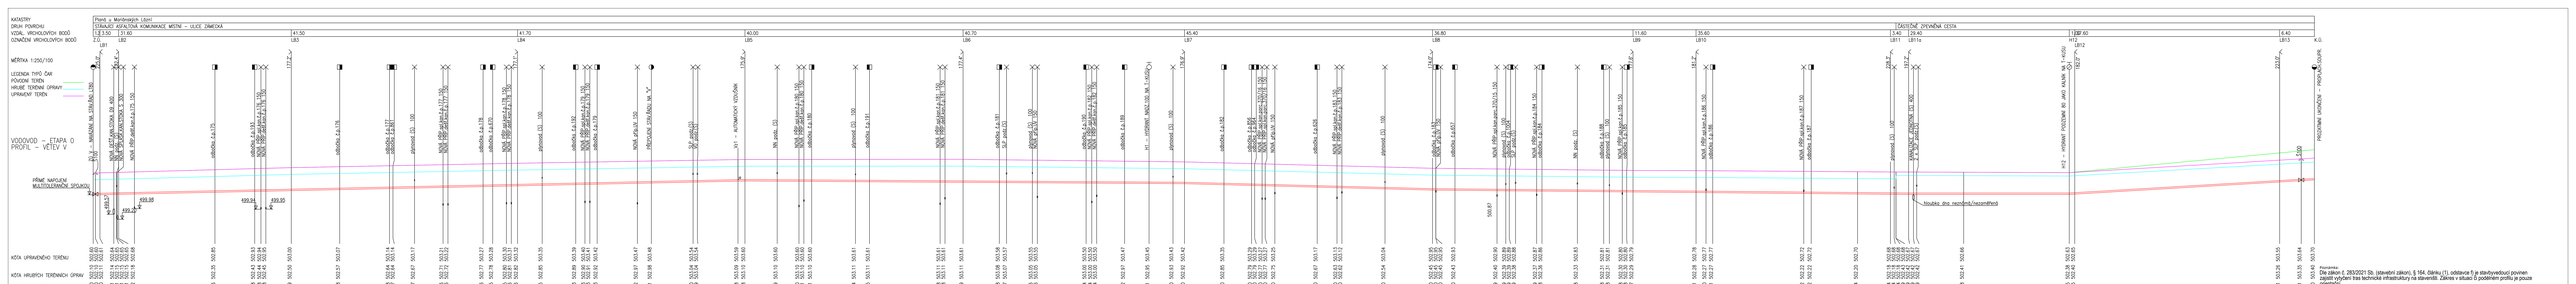
KATASTRY
DRUH POHRUBU
VÝDAL, VRCHOLOVÝCH BODŮ
ČÍSLOVÁNÍ VRCHOLOVÝCH BODŮ
Plané u Mariánských Lázní
ČÁSTEČNÉ ZPEVNĚNÍ CESTA
MĚŘÍTKO 1:250/100
LEGENDA TYPŮ ČAR
PŮVODNÍ TERÉN
HRUBÉ TERÉNNÍ ÚPRAVY
UPRAVENÝ TERÉN
VODOVOD – ETAPA 0
PROFIL – VĚTEV V
PŘÍMÉ NAPOJENÍ MULTITOLERANČNÍ SPOJKOU
Hloubka dna neznámá/nezaměřená
KOTA UPRAVENÉHO TERÉNU
KOTA HRUBÉHO TERÉNNÍCH ÚPRAV
HLOUBKA VÝKOPU
HLOUBKA DNA POTRUBÍ
KOTA DNA POTRUBÍ
KOTA PŮVODNÍHO TERÉNU
SROVNÁVACÍ ROVINA
STANIČENÍ [km/m]
DN[mm]–MATERIÁL–DÉLKA[m]
SKLON[‰]–DÉLKA[m]
ULOŽENÍ
DN100–PE100RC–407,39
S:–115,54
PŘÍCHOZÍ LOŽE: 100mm
2.5–80.62
10.3–45.49
3.7–87.32
0.0–29.47
23.8–44.95
PROGNÓZA UNOŠKOU – PROGNÓZA ÚSIPE
Dle zákon č. 283/2021 Sb. (stavební zákon), § 164, dánku(11), oddělavce f) je stavbyvedoucí povinen zajistit vytyčení trás technické infrastruktury na staveništi. Zákres v situaci či podélném profilu je pouze orientační.
laboro ateliér
D/SO351
VYPRACOVATEL
VEDOUCÍ PROJEKTANT
ING. JOSEF SLAVÍK
VLASTNÍ DOKUMENTACE
VEDOUCÍ PLANÁ, NÁMĚSTÍ SVOBODY 1, 348 15 PLANÁ
VLASTNÍ REŽIEŘ PROJEKTU
ING. PETR VALVÁŠEK
VYPRACOVAL
ING. JOSEF SLAVÍK
PDPS
NÁZEV STAVBY
VEŘEJNÁ PROSTRANSTVÍ V LOKALITĚ Z15 V PLANÉ - ETAPA 0
DATUM
LISTOPAD 2024
FORMÁT
A+A4
NÁZEV OBJEKTU
SO 351 VODOVOD
MĚŘÍTKO
1:250/100
HLAV. ČÍSLO
SOUPRAVA
351.3
NÁZEV PŘÍLOHY
PROFIL VĚTEV V