


VODOVOD
VZOROVÉ ULOŽENÍ POTRUBÍ
MATERIÁL: PE100RC DN100, DN80

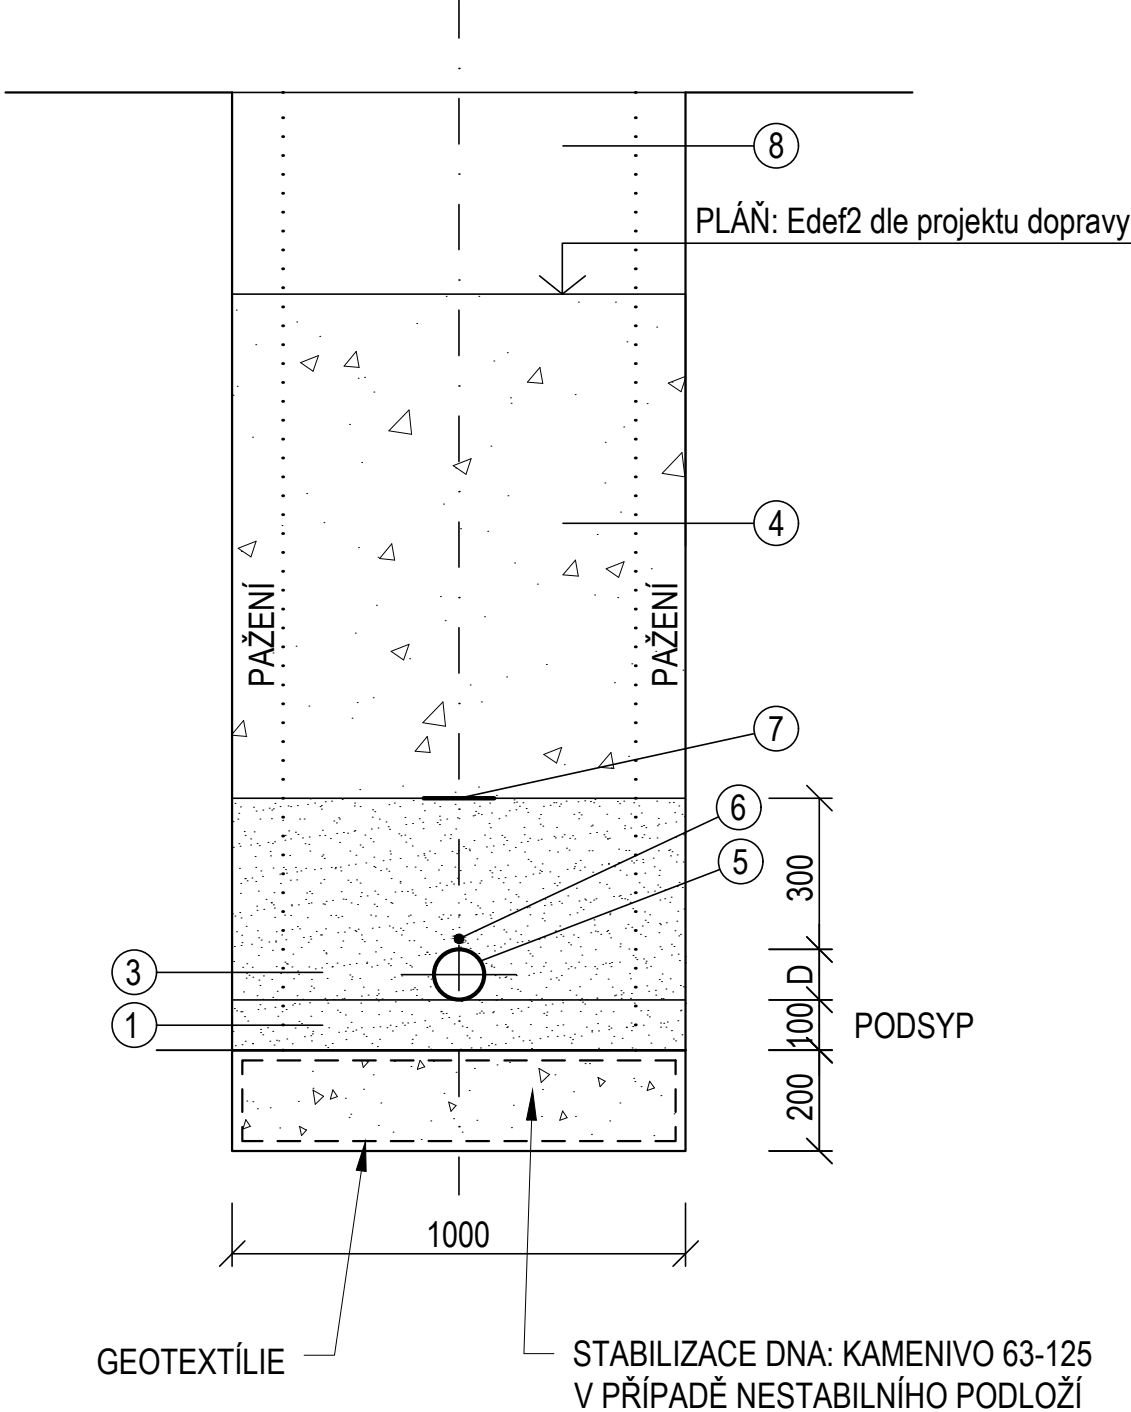

LEGENDA

1	PODSYP ... 0-4
3	OBSYP + ZÁSYP ... 0-4
4	HLAVNÍ ZÁSYP 0-32
5	POTRUBÍ PE100RC SDR11, DN80, DN100
6	SIGNALIZAČNÍ VODIČ - KABEL <u>CYY 6 mm²</u>
7	VÝSTRAŽNÁ FÓLIE MODRÁ
8	SKLADBA KOMUNIKACE



D/SO351

OBJEDNATEL	MĚSTO PLANÁ, NÁMĚSTÍ SVOBODY 1, 348 15 PLANÁ	STUPEŇ DOKUMENTACE PDPS	
HLAVNÍ INŽENÝR PROJEKTU	ING. PETR VALIHRACH		
ZODPOVĚDNÝ PROJEKTANT	ING. JOSEF SLAVÍK		
VYPRACOVAL	ING. JOSEF SLAVÍK		
NÁZEV STAVBY	VEŘEJNÁ PROSTRANSTVÍ V LOKALITĚ Z15 V PLANÉ - ETAPA 0	ZAK. ČÍSLO	21003
NÁZEV OBJEKTU		DATUM	LISTOPAD 2024
		FORMÁT	2 x A4
NÁZEV PŘÍLOHY	VZOROVÉ ULOŽENÍ POTRUBÍ	MĚŘÍTKO	1:15
		POŘ. ČÍSLO	SOUPRAVA
		351.5	