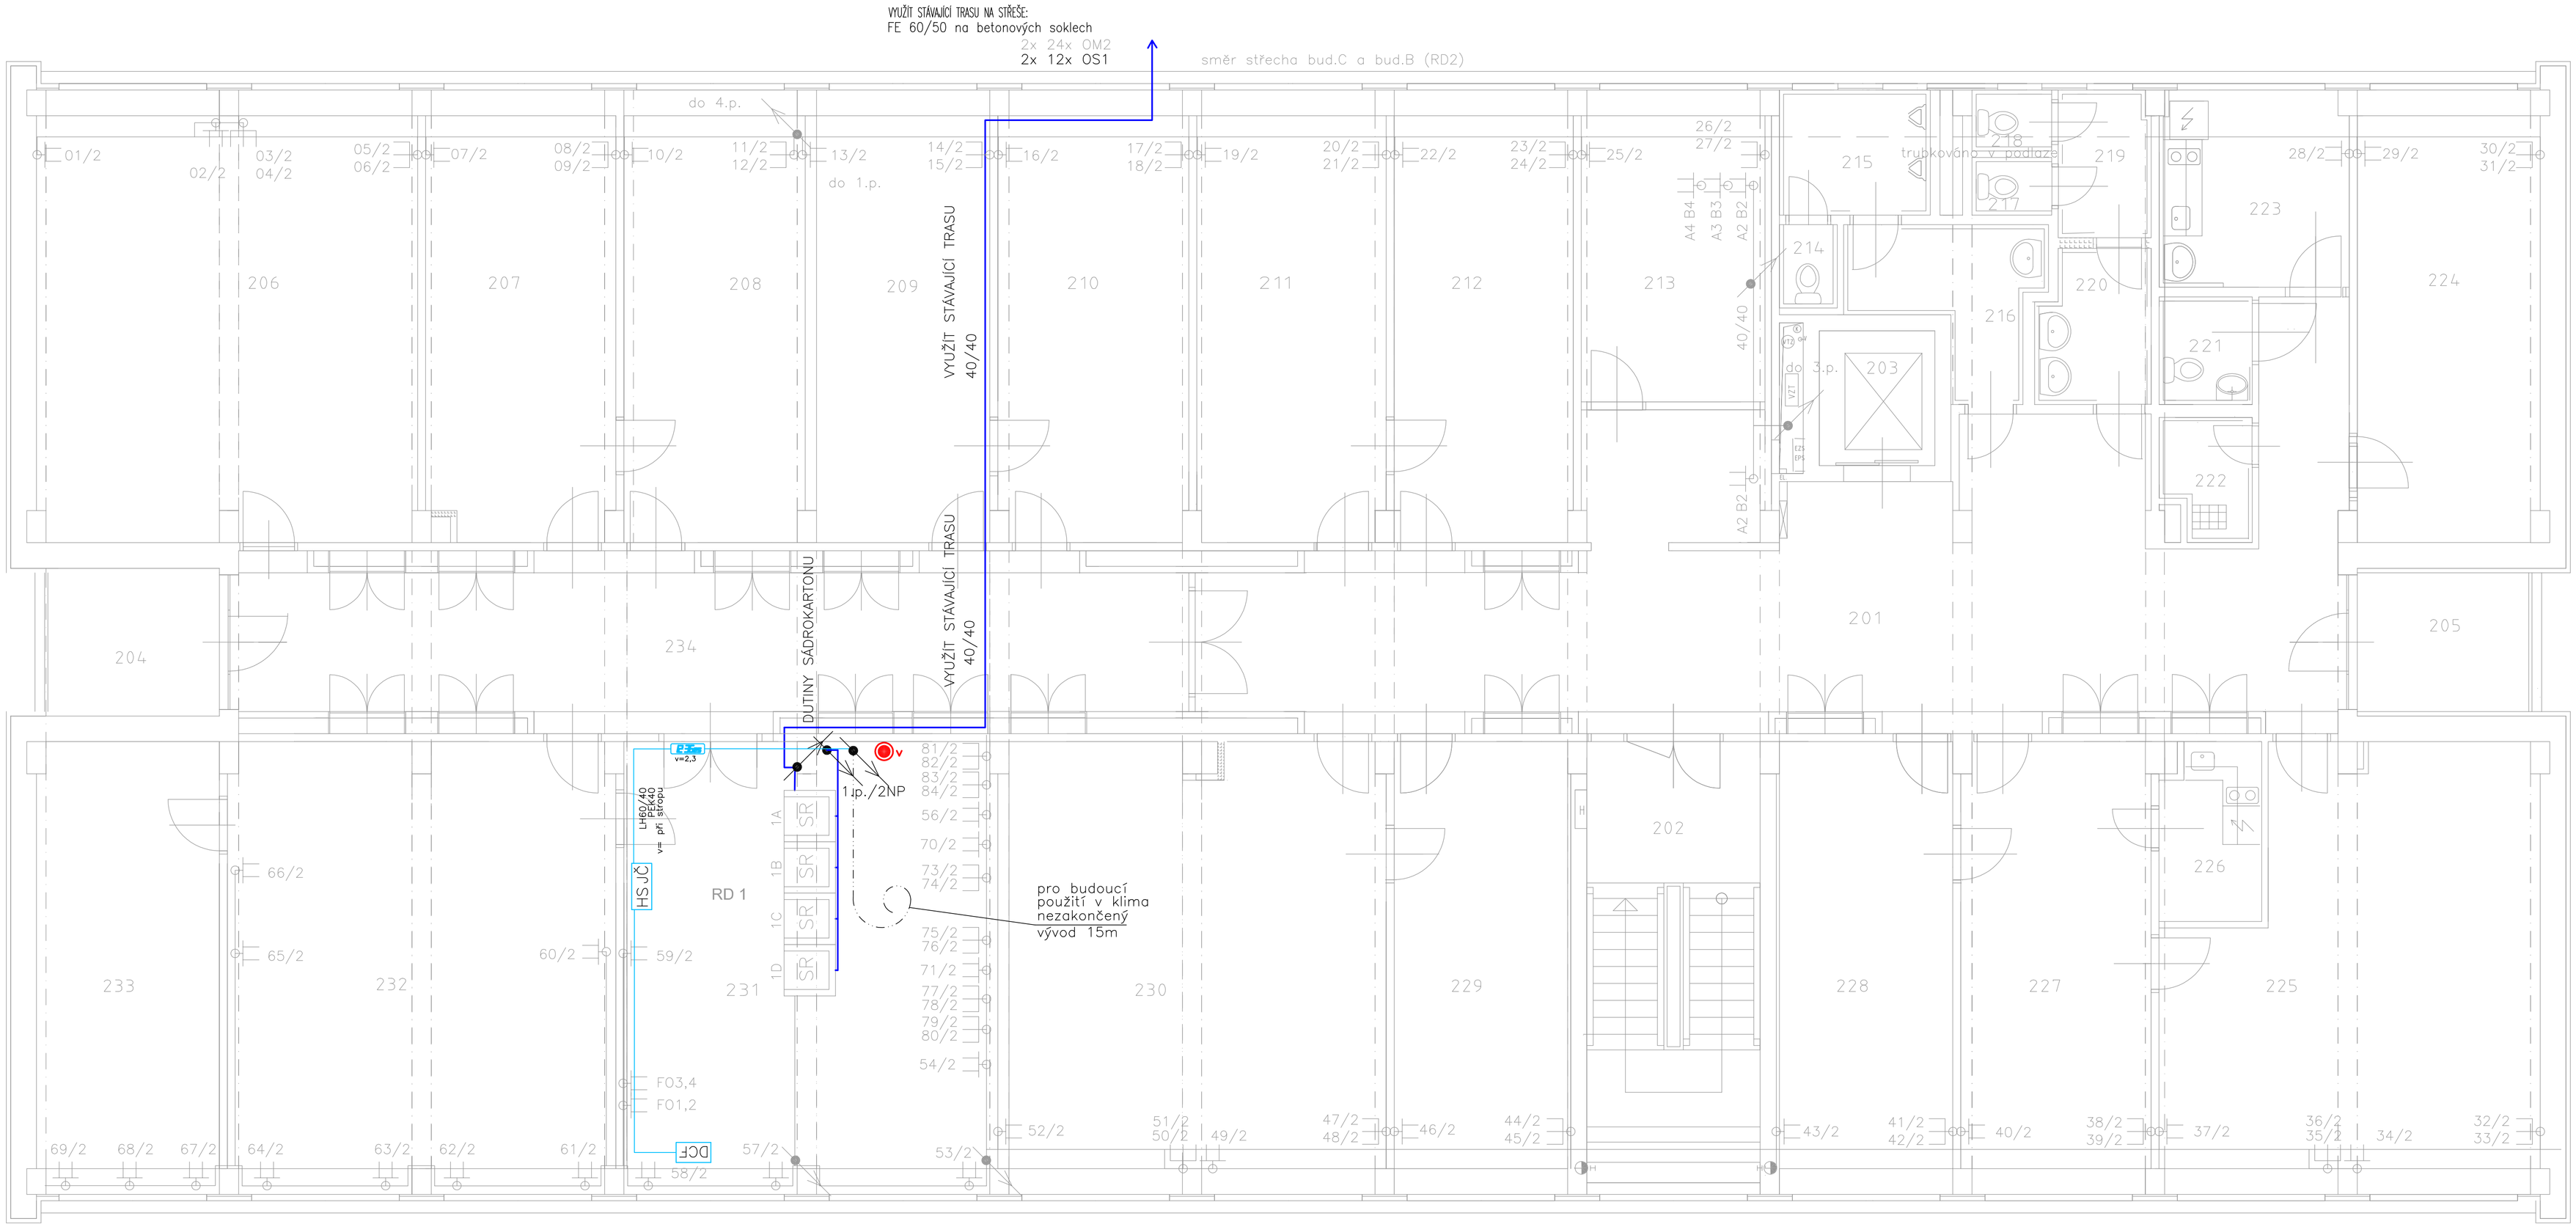

LEGENDA MÍSTNOSTÍ

M. č.	ÚČEL MÍSTNOSTI	PLOCHA m2	M. č.	ÚČEL MÍSTNOSTI	PLOCHA m2	M. č.	ÚČEL MÍSTNOSTI	PLOCHA m2
201	CHODBA	59,89	215	WC-MUŽI - PISOÁRY	4,48	228	KANCELÁŘ	19.34
202	SCHODIŠTĚ	16.20	216	PŘEDSÍŇ MUŽI-UMÝVÁRNA	5,90	229	KANCELÁŘ	19.33
203	VÝTAH		217	WC-ŽENY	1,11	230	KANCELÁŘ	41,80
204	LODŽIE	6.26	218	WC-ŽENY	1.18	231	KANCELÁŘ	39,80
205	LODŽIE	6.26	219	PŘEDSÍŇ WC-ŽENY	3,30	232	KANCELÁŘ	41,90
206	SKLAD VT	41,40	220	PŘEDSÍŇ-ŽENY-UMÝVÁRNA	4,25	233	KANCELÁŘ	19,95
207	KANCELÁŘ	20.45	221	WC TĚLESNĚ POSTIŽENÝCH	2,43	234	CHODBA	35,34
208	KANCELÁŘ	19,05	222	ÚKLIDOVÁ KOMORA	2,52			
209	KANCELÁŘ	20,05	223	KUCHYŇKA	8,99			
210	KANCELÁŘ	20,69	224	JEDNACÍ MÍSTNOST	19.96			
211	KANCELÁŘ	20,60	225	KANCELÁŘ	36,63			
212	KANCELÁŘ	19,58	226	SKLAD, KUCHYŇKA	3,90			
213	KANCELÁŘ	20.10	227	KANCELÁŘ	20.65			
214	WC-MUŽI	1,17						

!! STÁVAJÍCÍ ROZVODY ZACHOVAT BEZ POŠKOZENÍ

!! MÍSTNOSTI IDENTIFIKOVÁNY PRO ÚČELY PROJEKTU – NEODPOVÍDÁ SKUTEČNOSTI

PROJEKTANT ČÁSTI	EKA ČKAIT 0008568 lubos@eka.cz	Ing. Luboš Jedlička - EKA 257 24 Osíečdek 113 T: 317 702 794 F: 272 937 901	GENERÁLNÍ PROJEKTANT	altron	ALTRON ČR, a.s. Novodvorská 994/138 142 21 Praha 4
VYPRACOVAL	Ing. Jedlička	ZODP. PROJEKTANT	Ing. Jedlička	VED. PROJEKTANT	
PODPIS		PODPIS		PODPIS	
MĚŘÍTKO	1:50	DATUM	01/2014	ZAKÁZKA	
FORMÁT	8 A4	STUPEŇ	DSJ	PODPIS	
INVESTOR	Oborová zdravotní pojišťovna zaměstnanců bank, pojišťoven a stavebnictví Roškotova 1225/1, 140 00 Praha 4				
MÍSTO STAVBY	Oborová zdravotní pojišťovna zaměstnanců bank, pojišťoven a stavebnictví Roškotova 1225/1, 140 00 Praha 4				
AKCE	Vybudování serverovny č. 3 v budově A, objektu OZP - 207				
ČÍSLO KOPIE		OBJEKT	BUDOVY A, B, C, ČÁST		ČÍSLO DOKUMENTU
		ČÁST	ELEKTROINSTALACE SLABOPROUDÁ		8. 2 - 09
		OBSAH	BUDOVA A - 2. PATRO / 3. NP		