KOORDINAČNÍ SITUAČNÍ VÝKRES

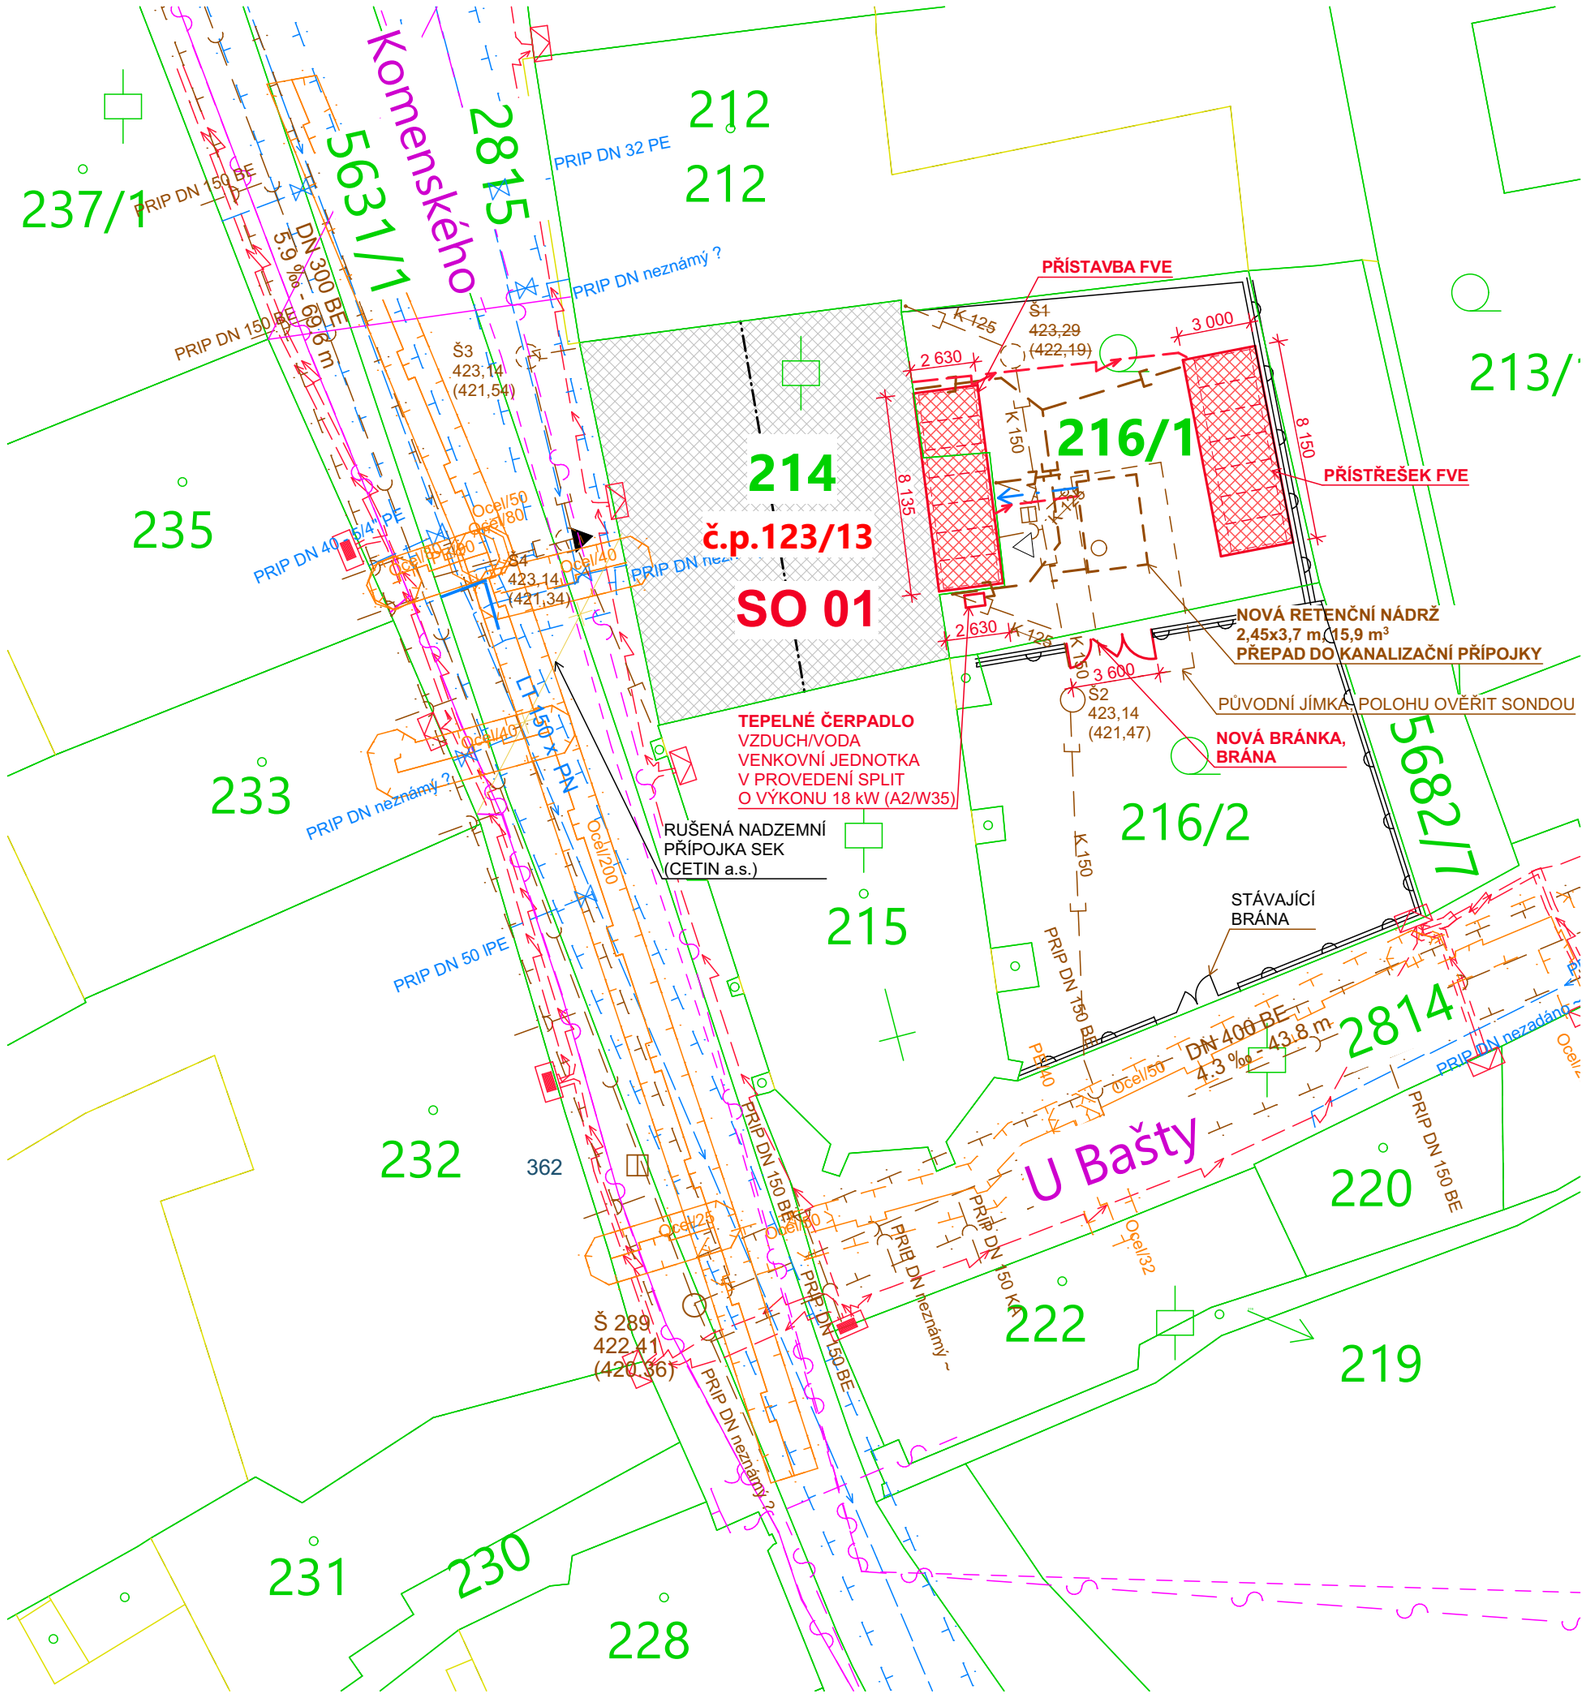

OBJEKTOVÁ SKLADBA

SO.01 ŠPITÁLEK - PŘÍSTAVBA A STAVEBNÍ ÚPRAVY

LEGENDA PLOCH

STÁVAJÍCÍ

NOVÉ / ZMĚNA

VSTUP HLAVNÍ

VEDLEJŠÍ VSTUP

LEGENDA SÍTÍ

STÁVAJÍCÍ	NOVÉ	OCHRANNÉ PÁSMO	
			KANALIZACE JEDNOTNÁ/SPLAŠKOVÁ
			KANALIZACE DEŠŤOVÁ
			PLYNOVOD
			VODOVOD
			SÍTĚ ELEKTRONICKÝCH KOMUNIKACÍ
			VEŘEJNÉ OSVĚTLENÍ
			VEDENÍ NN PODZEMNÍ
			HRANICE PARCEL
			VNITŘNÍ KRESBA PARCEL
			PLOTOVÁ ZEĎ
			POŽÁRNĚ NEBEZPEČNÝ PROSTOR

POZNÁMKA

ZÁKRES SÍTÍ JE POUZE ORIENTAČNÍ PŘED ZAPOČETÍM ZEMNÍCH PRACÍ JE NUTNO NECHAT VYTYČIT PRŮBĚH TRAS SÍTÍ TECHNICKÉ INFRASTRUKTURY

±0,000 = 423,500 m n.m.

±0.000 ≈ 4xx,xx m n.m.

Veškerá práva vyhrazena. Tento výkres je duševním vlastnictvím autora.

Stavebník : Římskokatolická farnost Velké Meziříčí , Náměstí 16/18, , 59401 Velké Meziříčí a Náměstí 16/18, 59401 Velké Meziříčí

Stupeň : POVOLENÍ STAVBY

Index :

Číslo paré :

Zodpovědný projektant : Ing. et Ing. Pavel Vyskočil

Kontroloval : Ing. Pavel Konvalinka

Vypracoval : Ing. Lukáš Hrubý

Ing. PAVEL KONVALINKA
PROJEKTOVÁ ČINNOST VE VÝSTAVBĚ
Karlov 721/53
594 01 Velké Meziříčí
tel: +420 606 780 930
mail: konvalinka.p@seznam.cz
IČ: 04726936

Zakázka : 7099 Špitálek, Velké Meziříčí

Datum : 08/2024

Objekt : č.p. 123/13, parc.č. 214, 216/1, k.ú. Velké Meziříčí

Měřítko/Formát : 1:250 / A3

Obsah : **KOORDINAČNÍ SITUAČNÍ VÝKRES**

Číslo výkresu : C.3

Název souboru: 7099_240818 - Špitálek r5.pln