
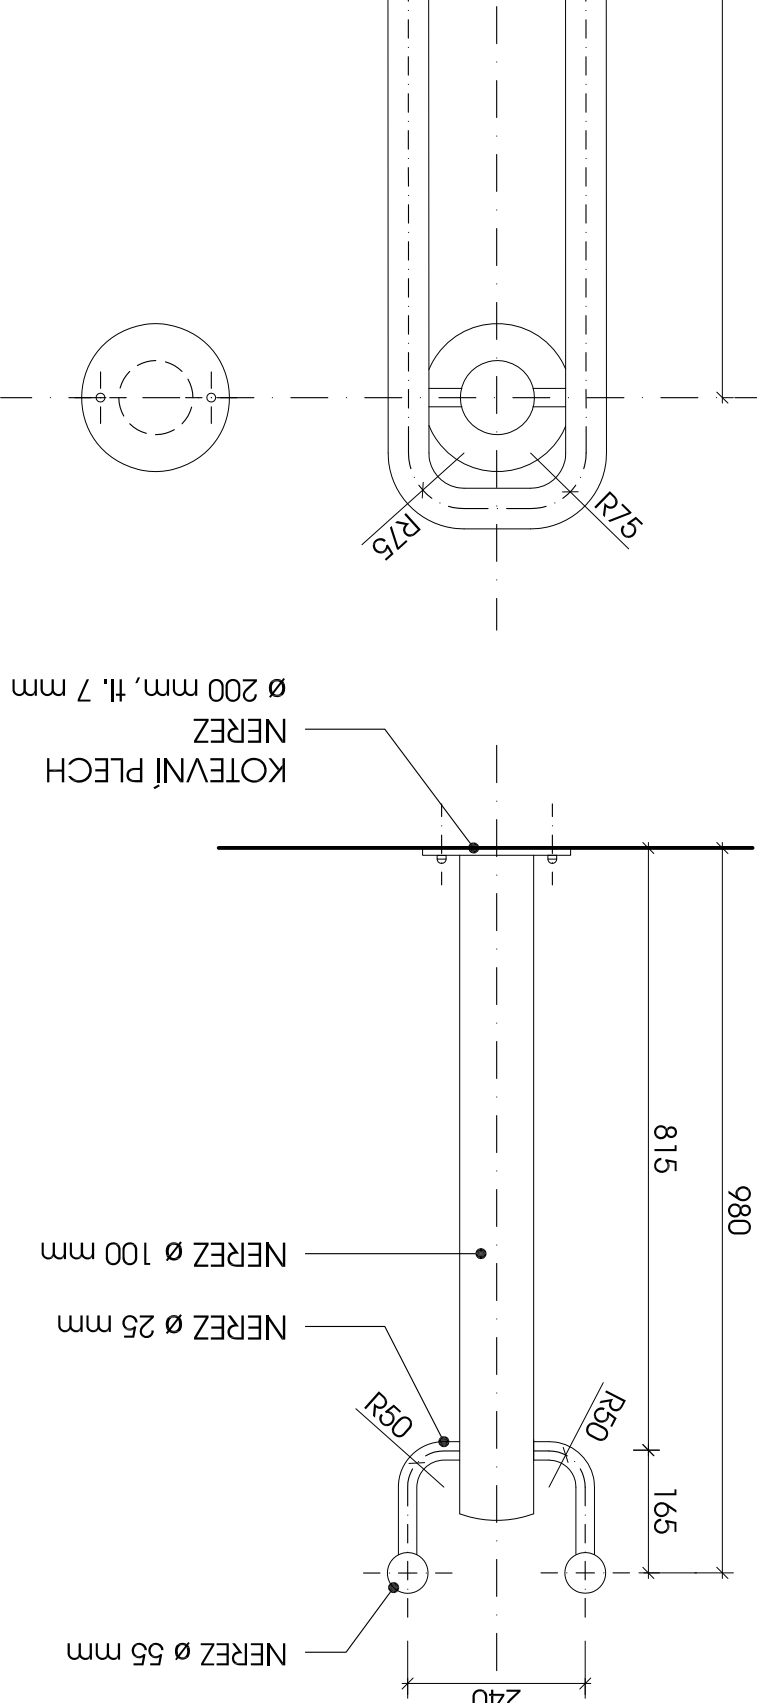
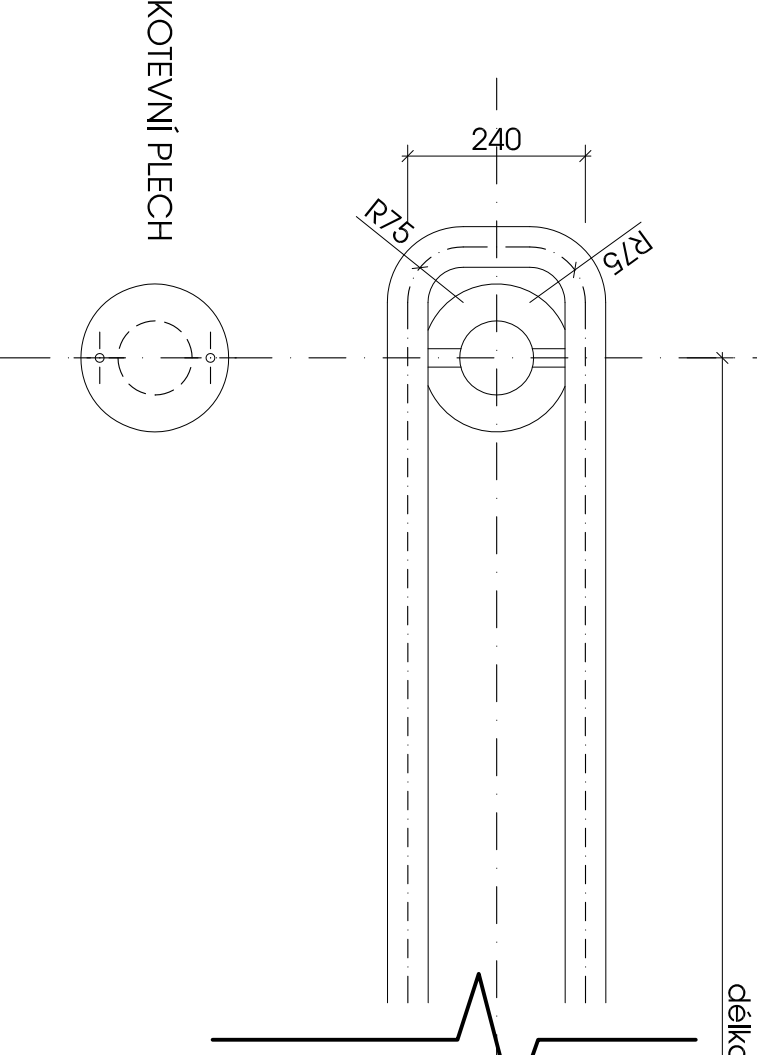
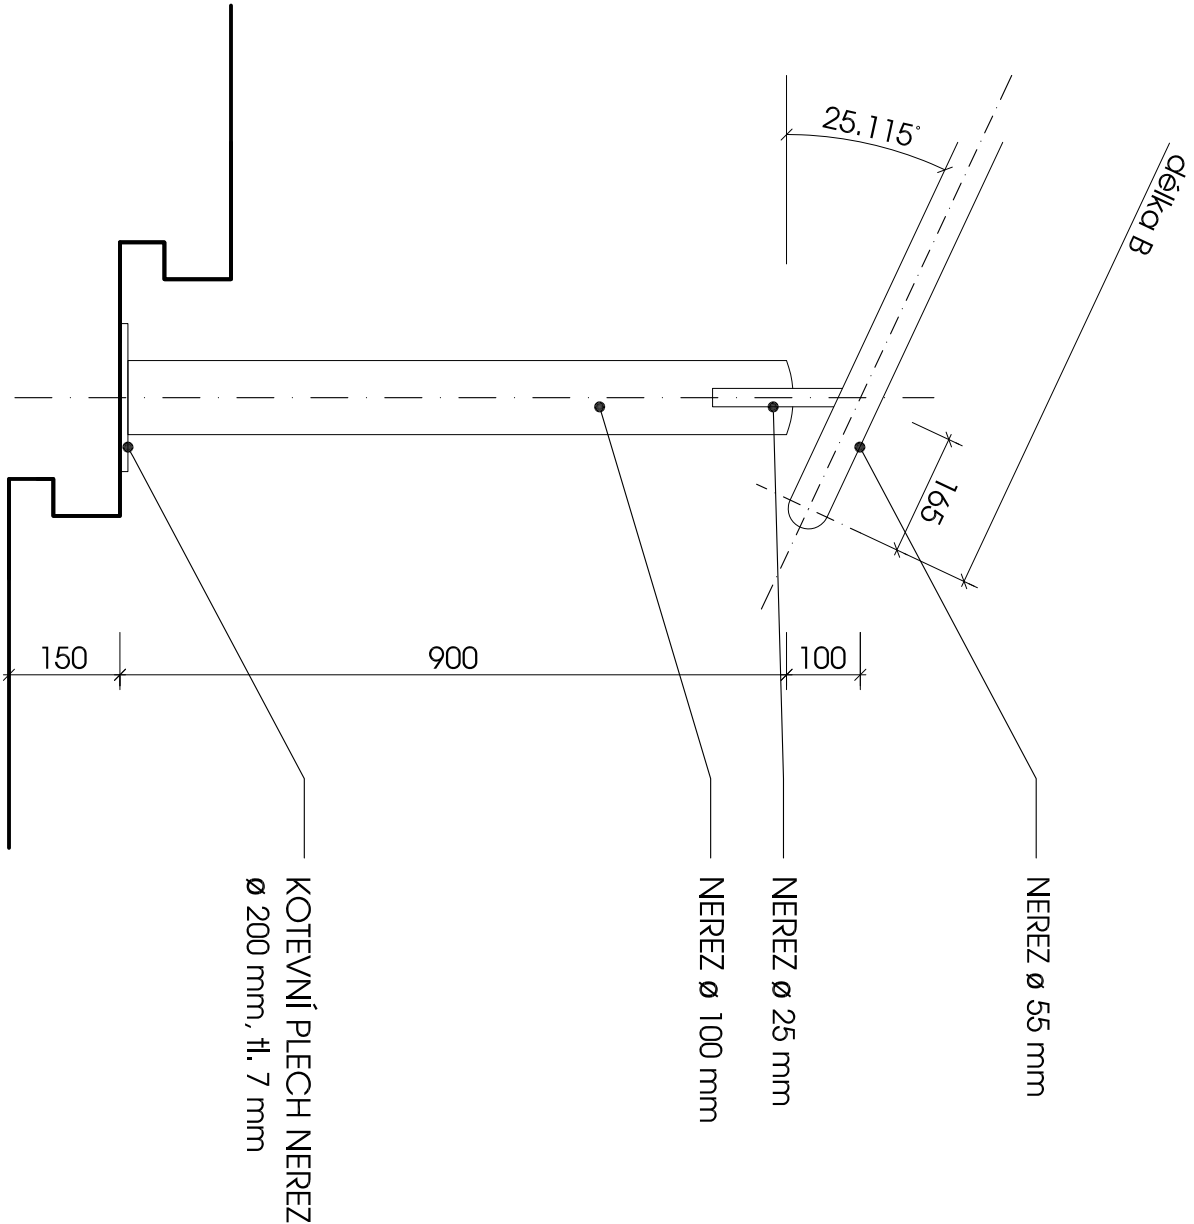


± 0,000 = 216,75 m n. m.

|   |                           |  |   |         |
|---|---------------------------|--|---|---------|
| Vedoucí projektant   | Ing. arch. Jaroslav Černý |  | <b>ATELIÉR A3</b><br>Úvoz 74<br>602 00 Brno<br>tel: 530 348 418<br>email: a3jc@volny.cz<br>web: www.arch.cz/cerny |         |
| HIP   | Ing. Jan Polášek          |  |   |         |
| Zodpovědný projektant   | Ing. arch. Jaroslav Černý |  |   |         |
| Vypracoval   | Ing. arch. Jana Mastíková |  |   |         |
| Investor Statutární město Brno, Dominikánské náměstí 1, 601 67 Brno                                                              |                           |  |   |         |
| Stavba<br>"REKONSTRUKCE A DOBUDOVÁNÍ JANÁČKOVA DIVADLA"<br>ÚPRAVA VEŘEJNÉHO PROSTORU PŘED JANÁČKOVÝM DIVADLEM<br>SO 17 SCHODIŠTĚ |                           |  | Formát   | 5 x A4  |
|   |                           |  | Datum   | 05/2013 |
|   |                           |  | Účel   | DPS     |
|   |                           |  | Měřítko   | Č.v.    |
| Výkres<br>SO 17 - ZÁMEČNICKÉ VÝROBKY                                                                                             |                           |  | 1:10   |         |


POZN.: - DOKUMENTACE NENAHRAZUJE VÝROBNÍ DOKUMENTACI DODAVATELE  
- PŘED VÝROBOU PŘEMĚŘIT SKUTEČNÉ ROZMĚRY



| OZN. | délka A | délka B |
|------|---------|---------|
| Z1   | 2880    | 3510    |
| Z2   | 3200    | 3860    |

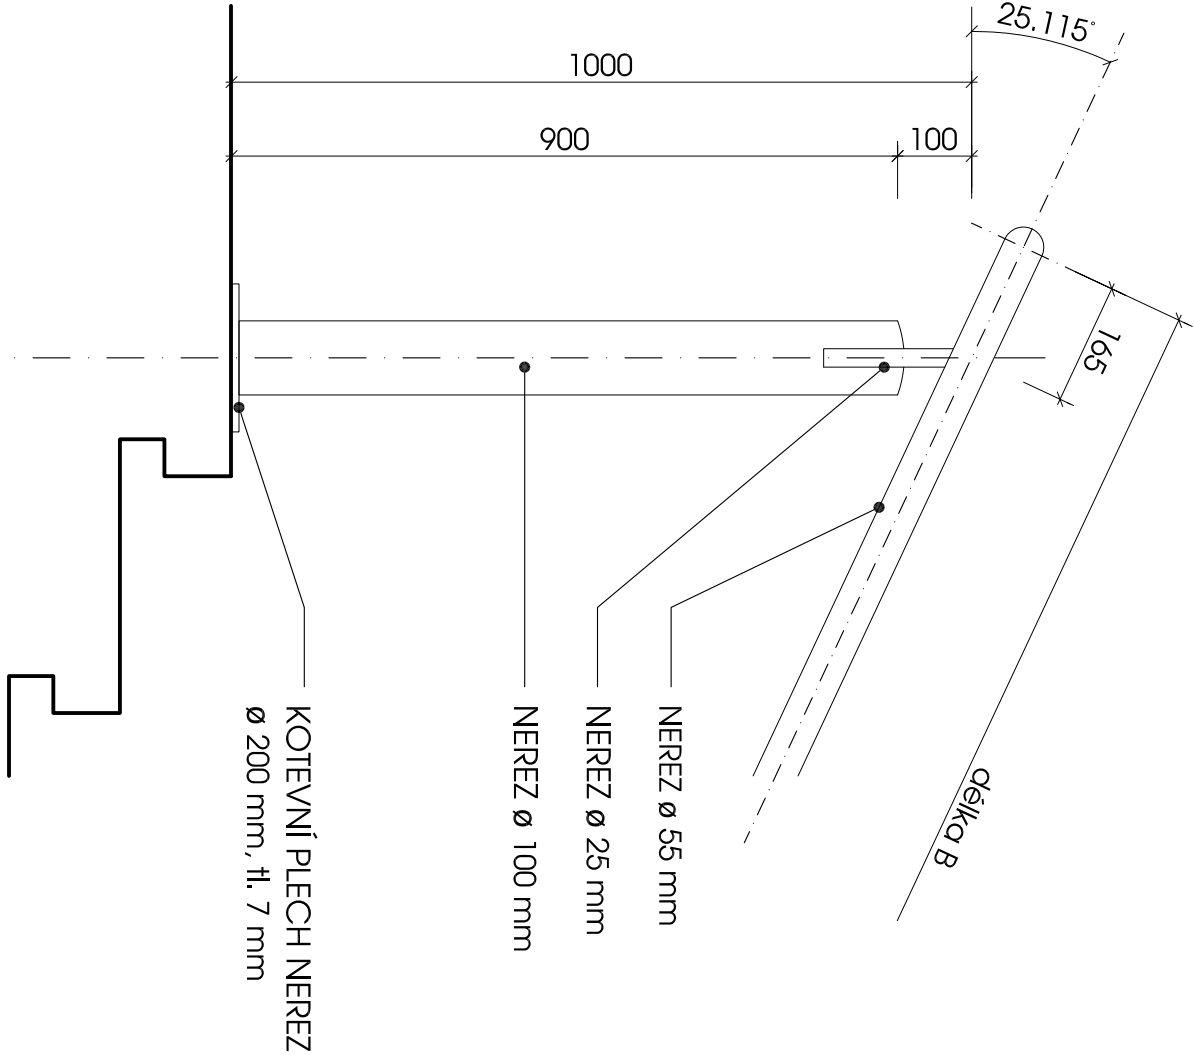

# SCHEMA MADLA - M 1:10

POZN.: - DOKUMENTACE NENAHRAZUJE VÝROBNÍ DOKUMENTACI DODAVATELE  
- PŘED VÝROBOU PŘEMĚŘIT SKUTEČNÉ ROZMĚRY

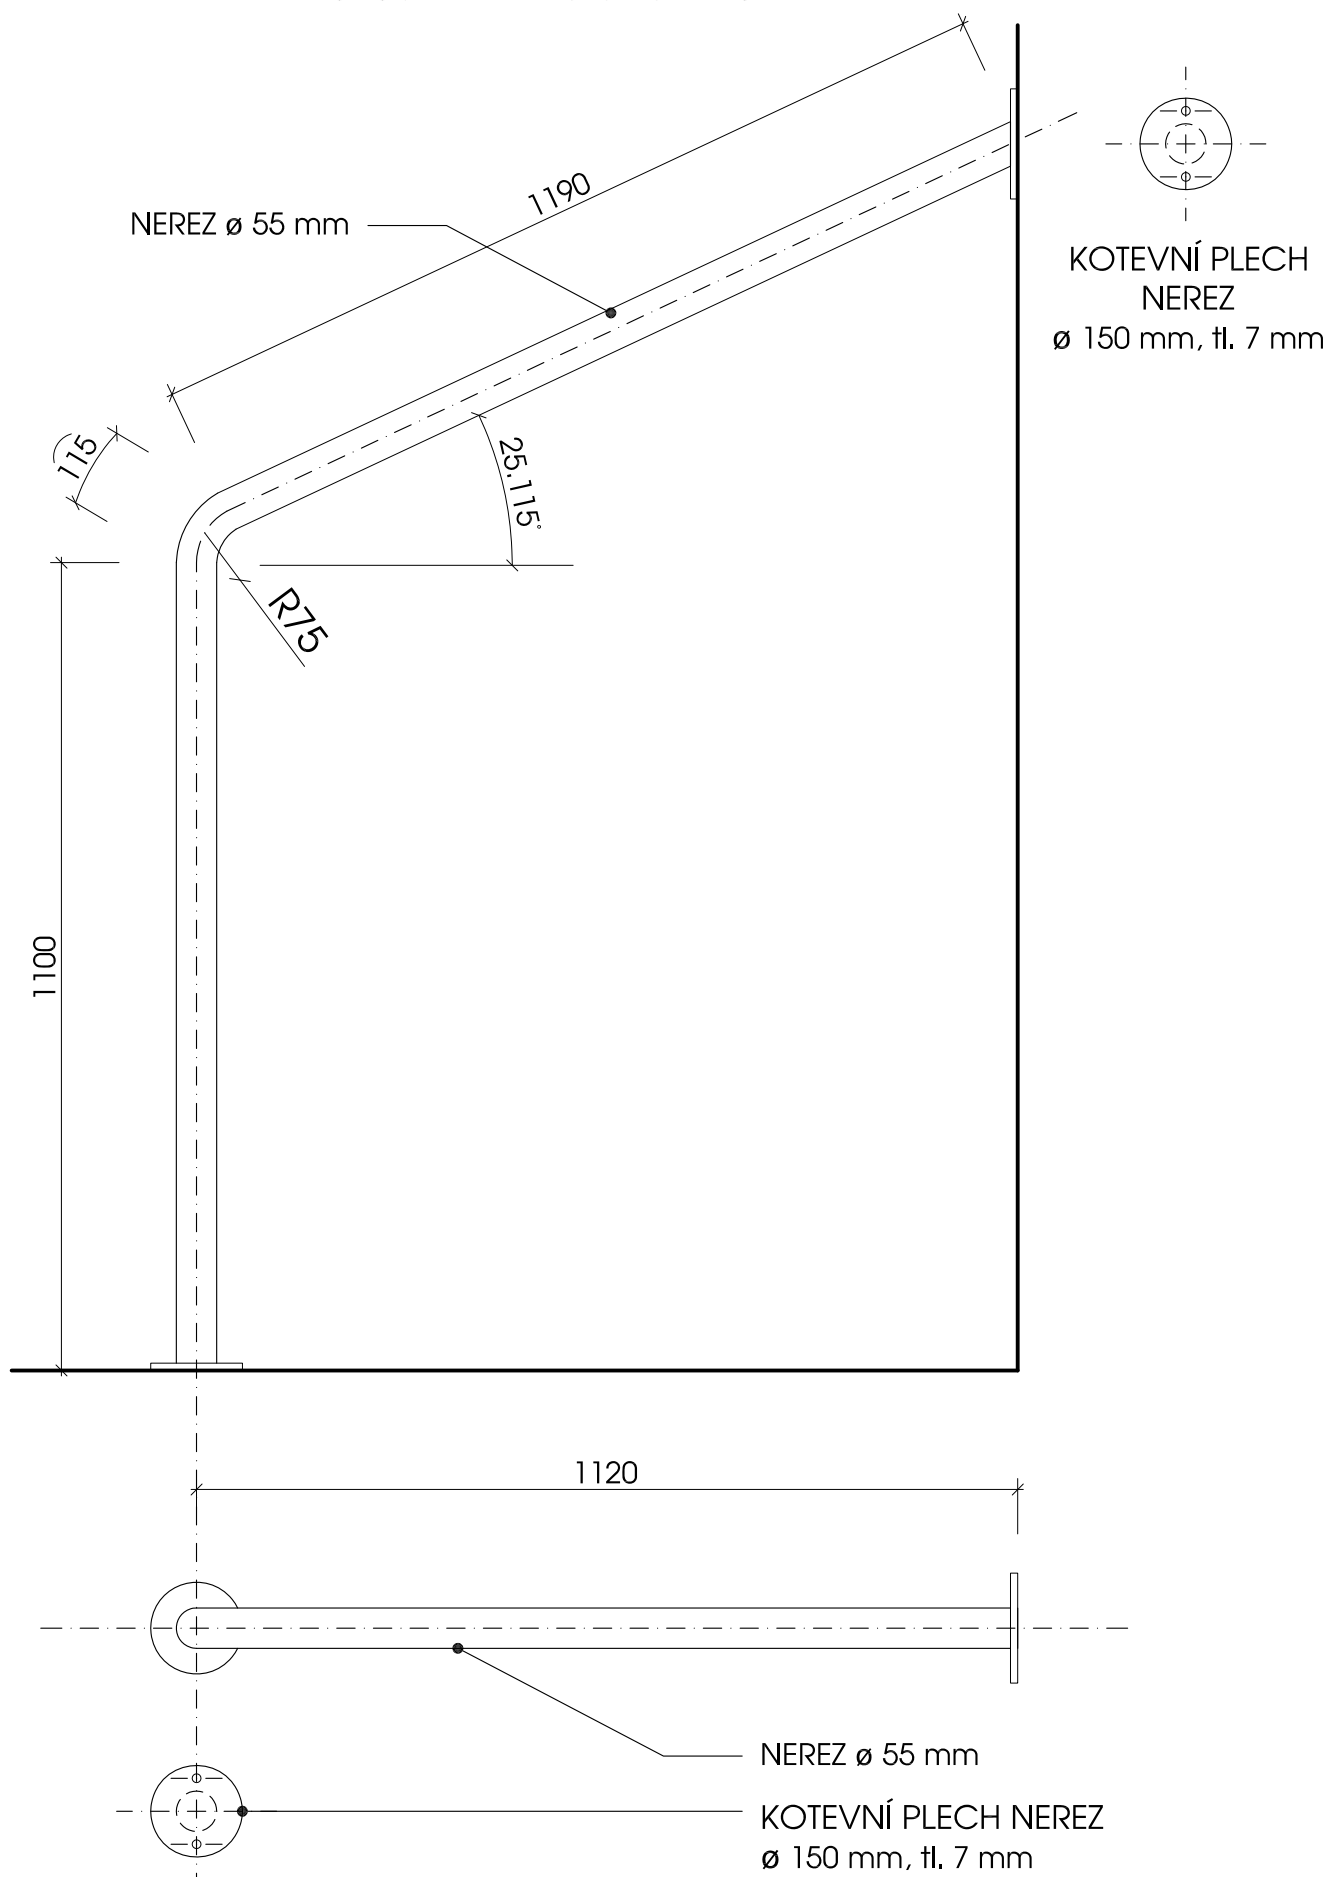

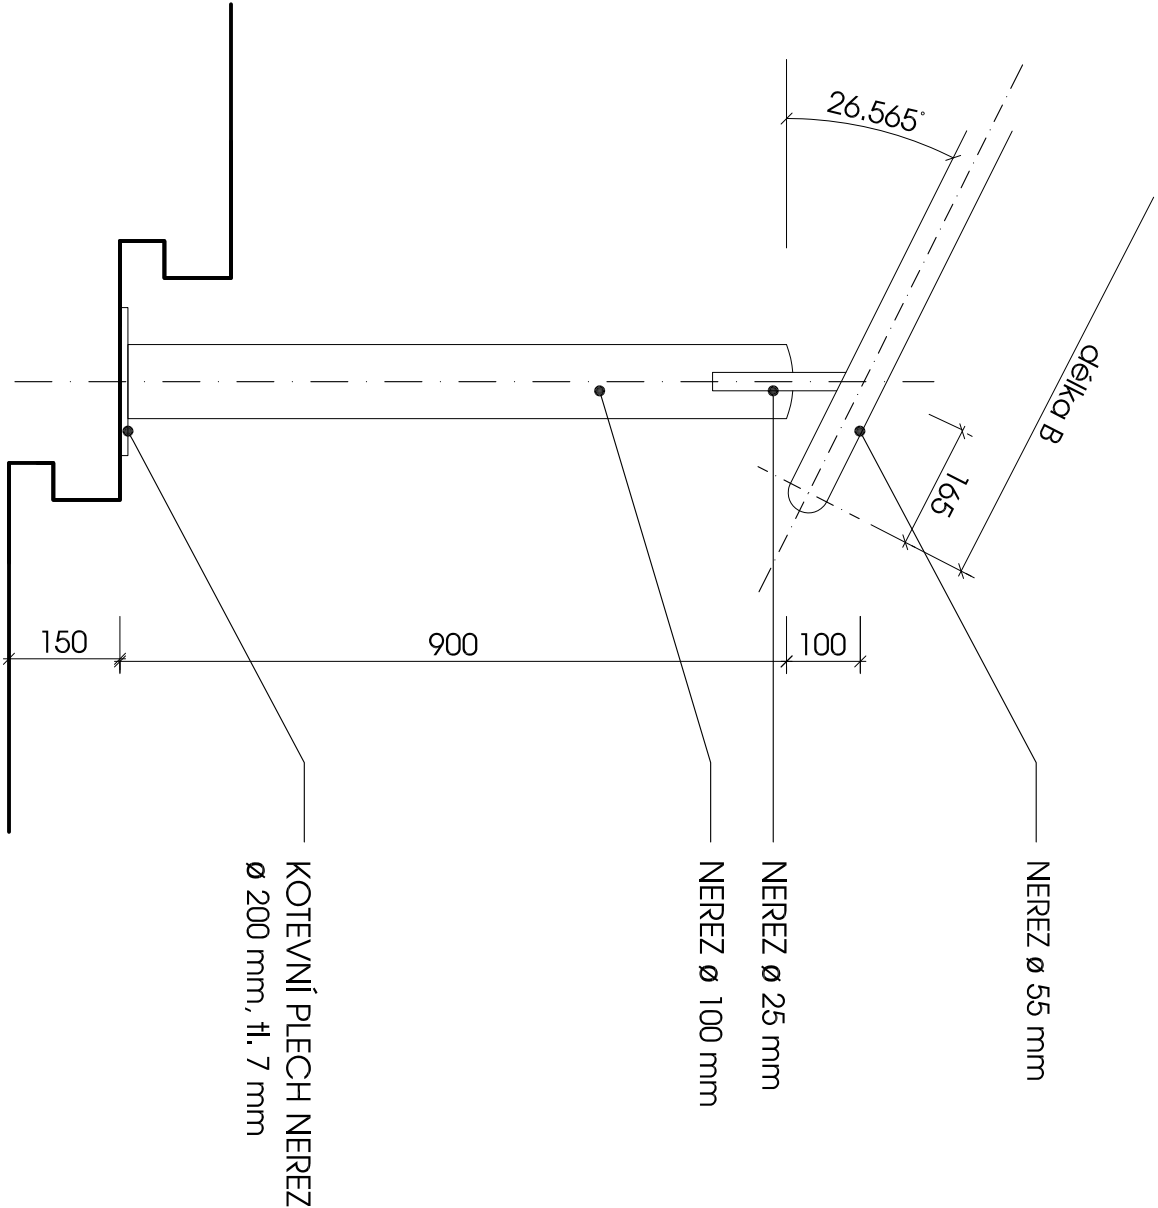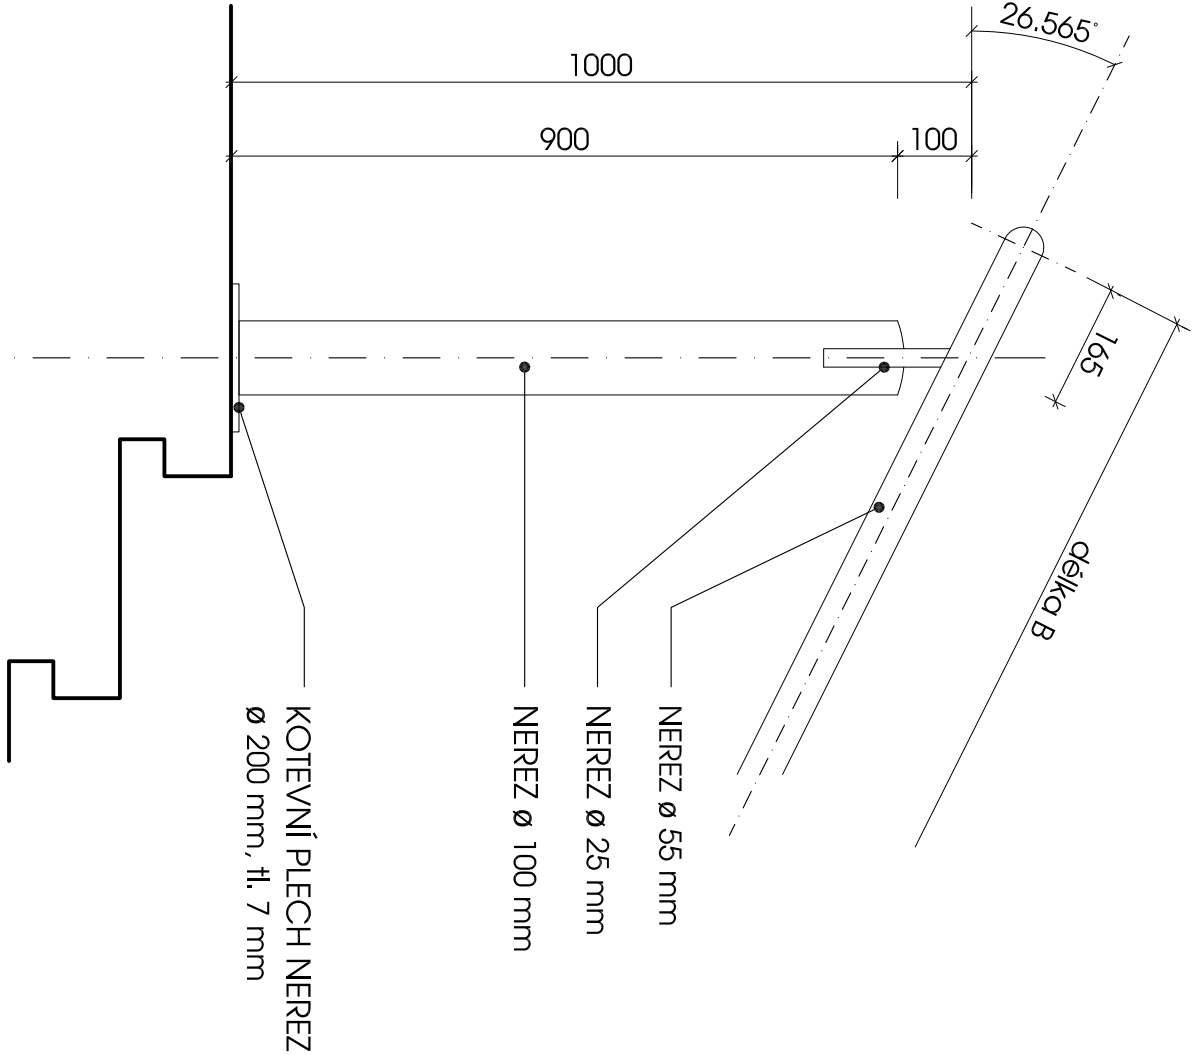

| OZN. | délka A | délka B |
|------|---------|---------|
| Z4   | 1800    | 2375    |
| Z5   | 2100    | 2700    |
| Z6   | 2100*   | 2700*   |

\* Z/6 přiléhá ke stěně, pouze polovina modla směrem ke schodišti (viz půdorys)

