


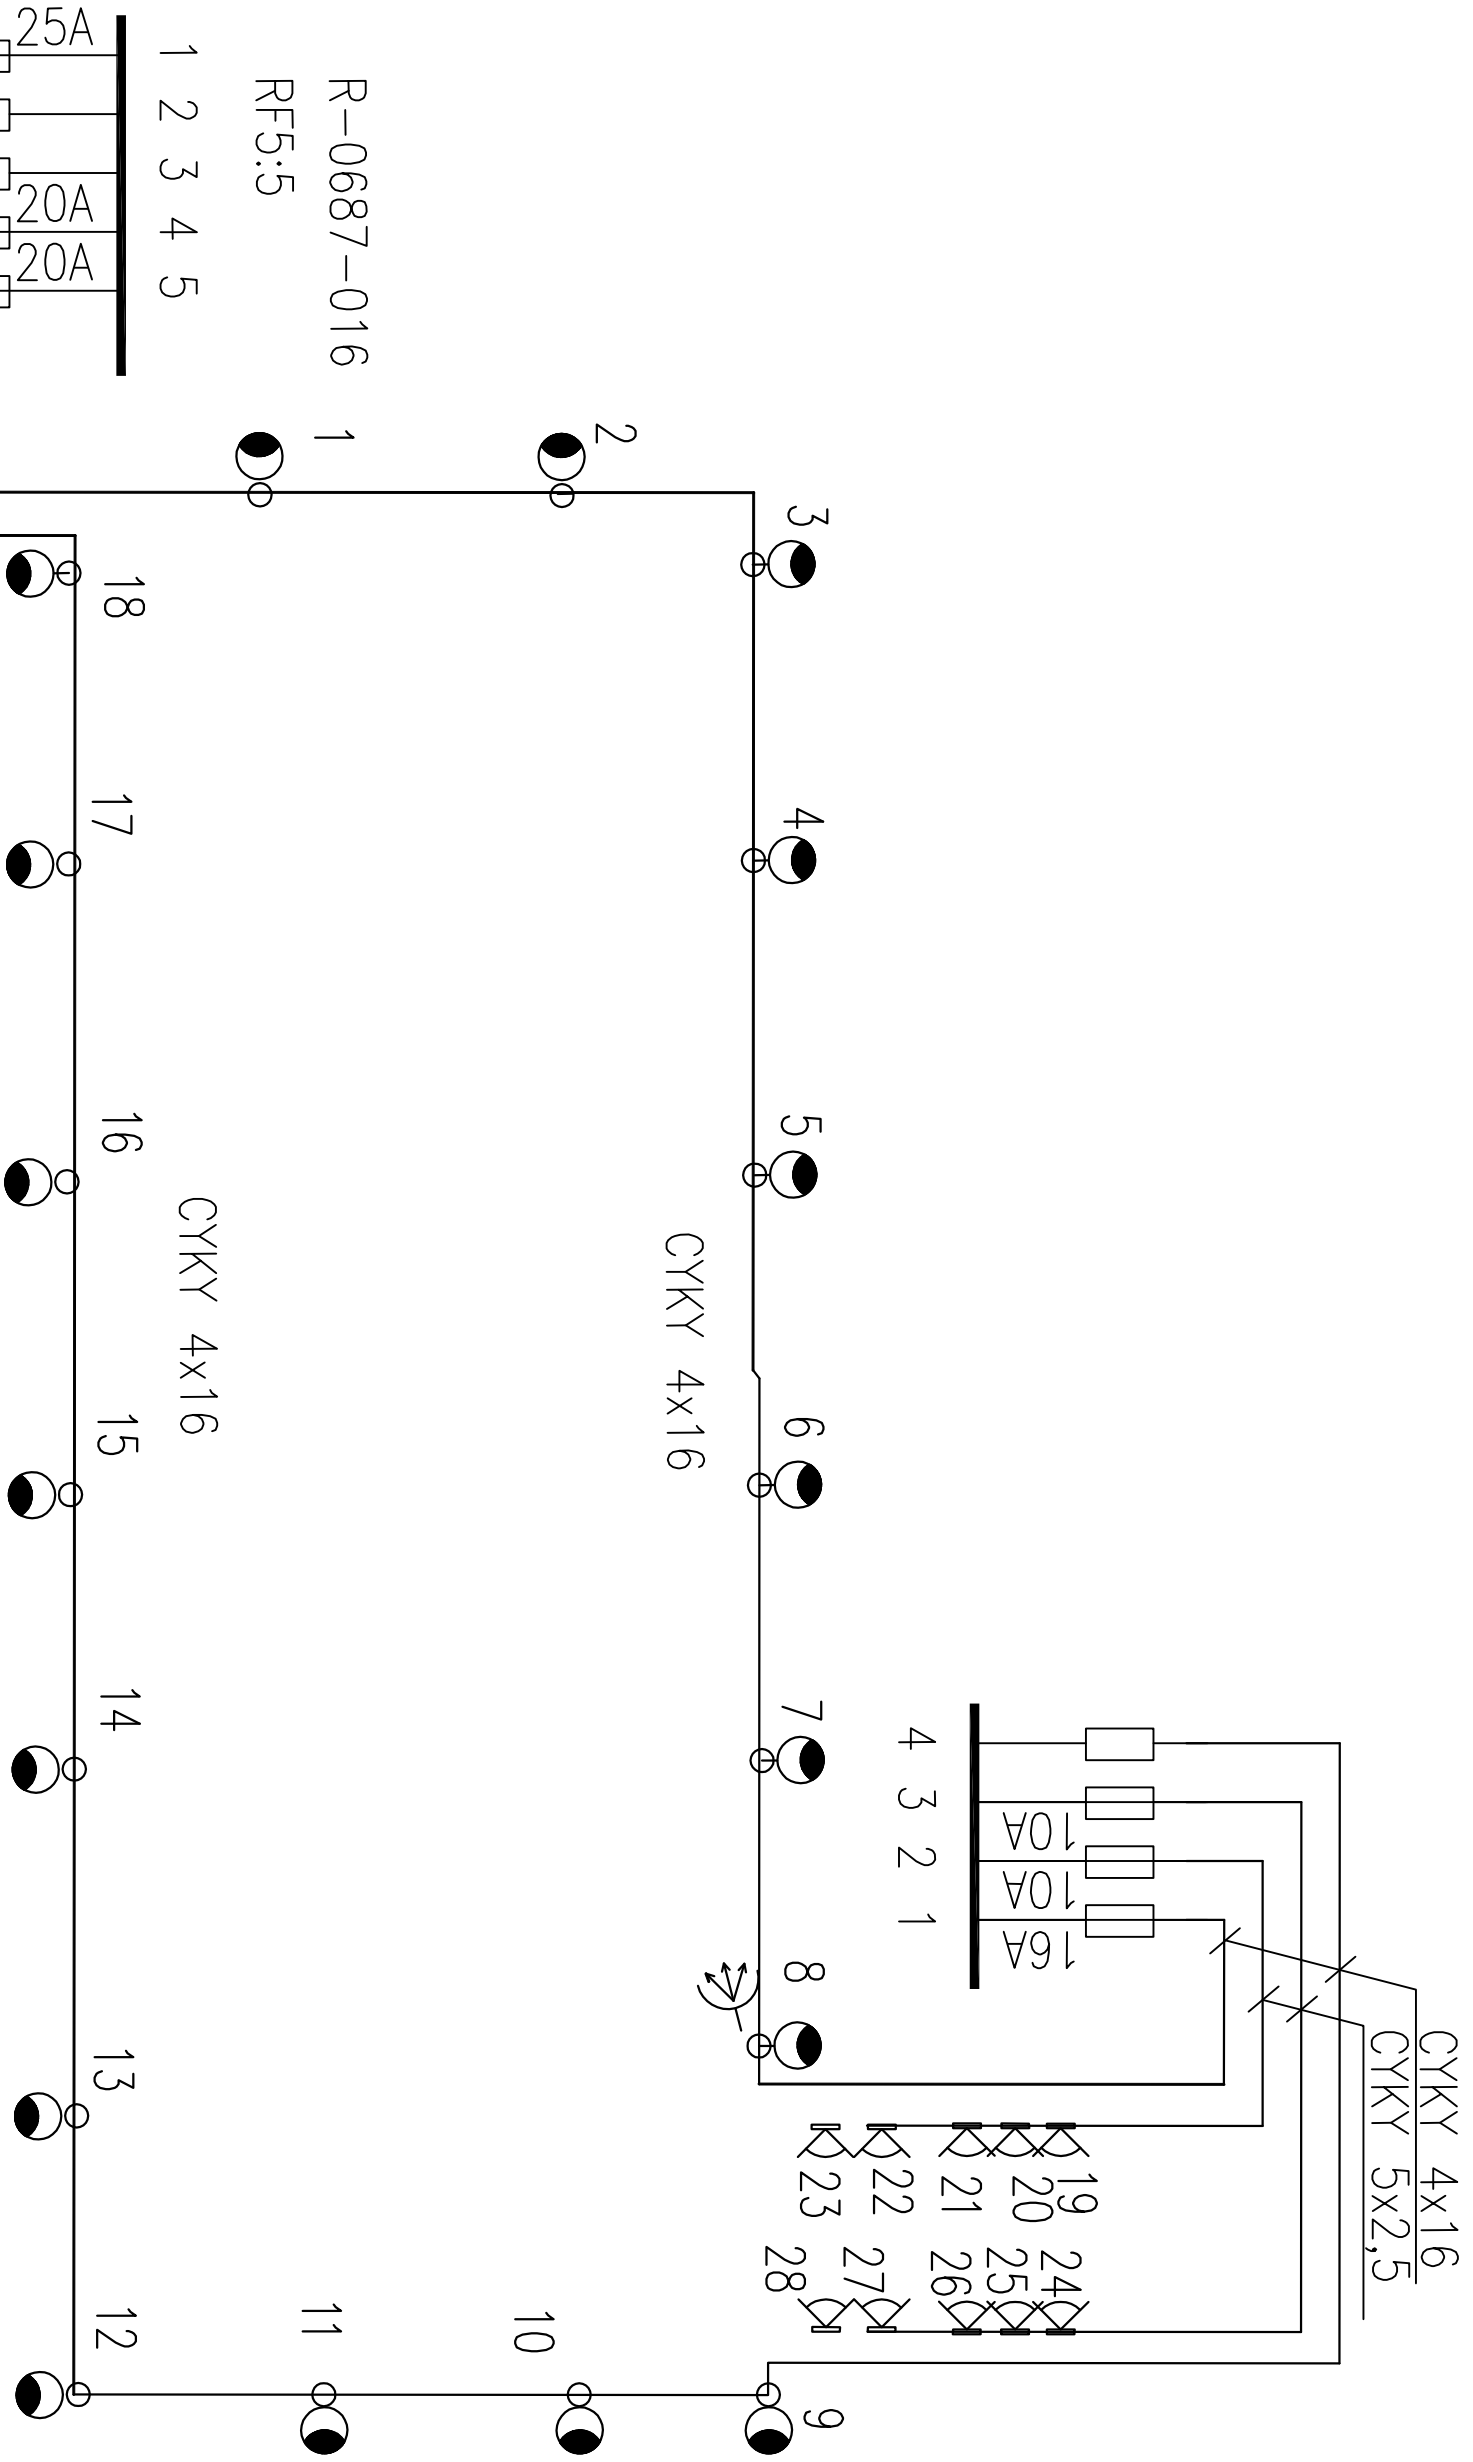

ZB Koliště 1 – úsek 4

ZB Koliště 1 – úsek 5

ZB Dvořáková – úsek 3

SO 18.2 Veřejné osvětlení	
SO 19 Slavnostní osvětlení	
Vedoucí projektant	Ing.arch. Jaroslav ČERNÝ
HIP	Ing. Jan POLÁŠEK
Zodpovědný projektant	Ing. Jiří SKLENÁŘ
vypracoval	Ing. Jiří Sklenář
investor: Statutární město Brno, Dominikánská 1, 601 67 Brno	
stavba: „REKONSTRUKCE A DOBUDOVÁNÍ JD - ÚPRAVA VEŘEJNÉHO PROSTORU PŘED JANÁČKOVÝM DIVADLEM“ ČÁST 2: „ÚPRAVA VEŘEJNÉHO PROSTORU PŘED JD“	
název výkresu: SCHEMA ROZVODU	
formát	A4
účel	DPS
datum	květen 2013
zák.č.	E-2489
měř.	č.výkr. 2.1