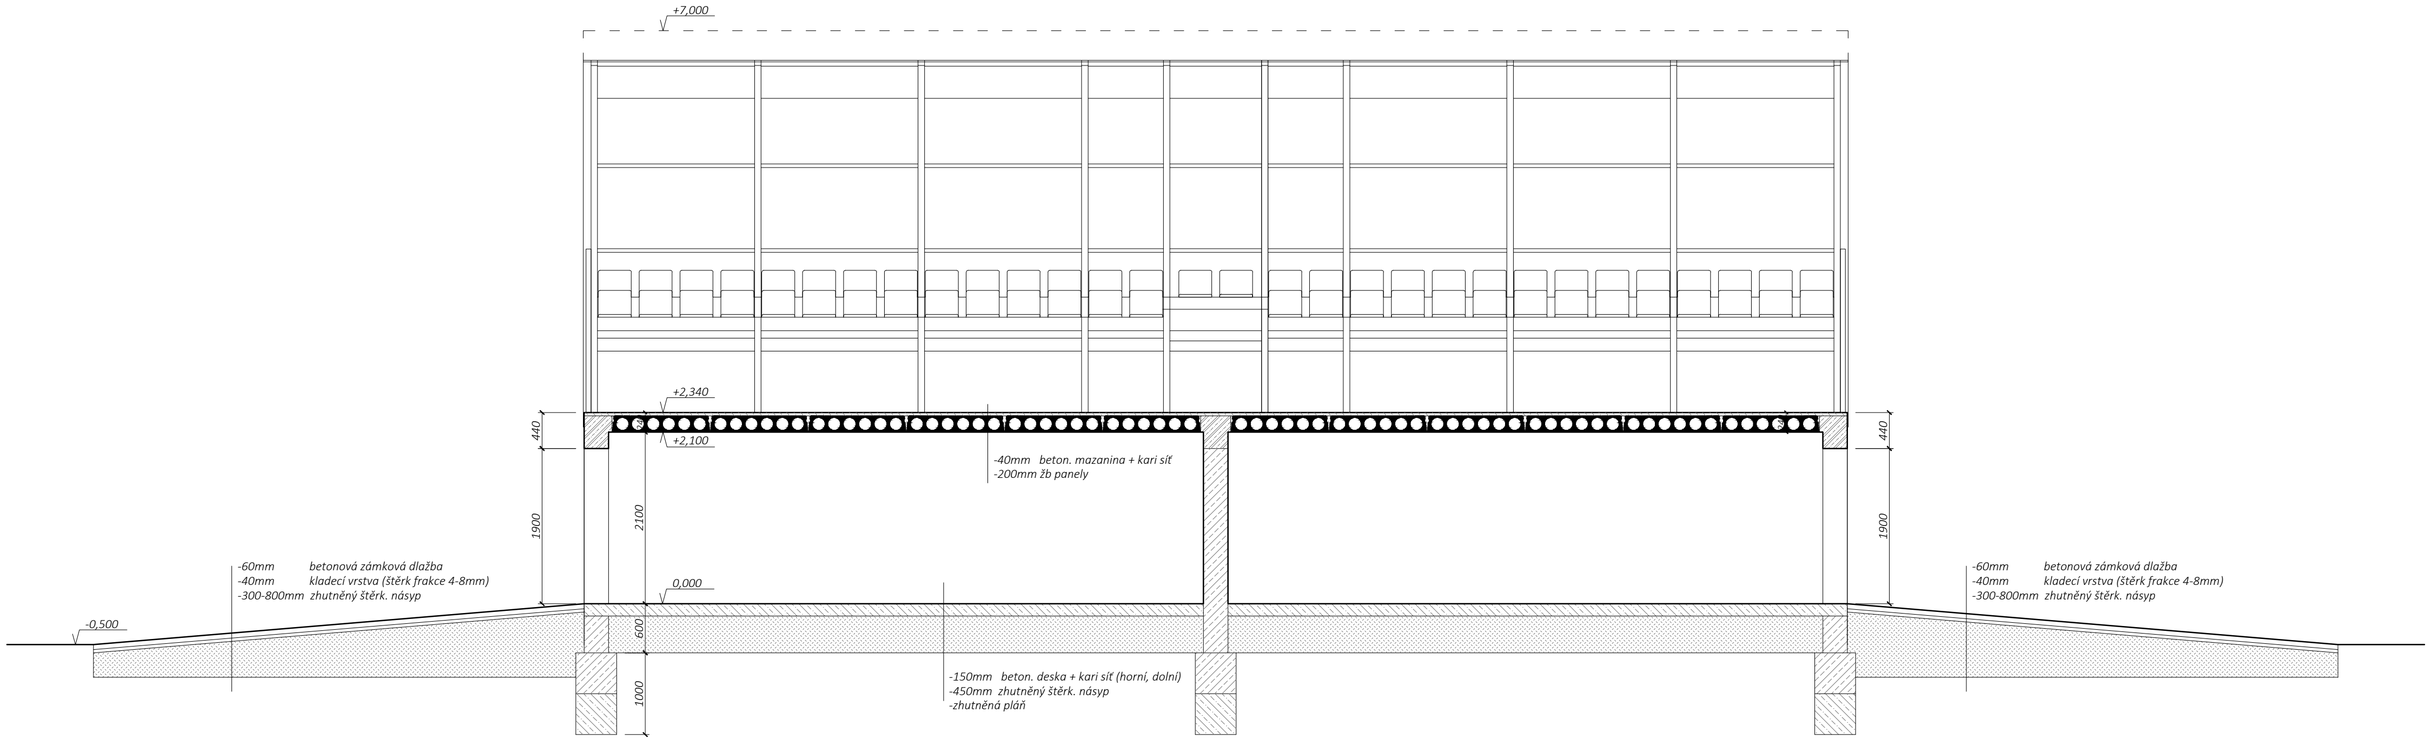

LEGENDA HMOT

- *betonové tvárnice ztrac. bednění 30, 40 cm*
- *betonové prostý (druh viz stav. konstr. část)*
- *železobeton (druh viz stav. konstr. část)*
- *zhutněný štěrkový násyp*

0,000 = 249,00 m n.m.

NÁZEV A ADRESA STAVBY
REKONSTRUKCE TRIBUNY AFK LODĚNICE
p.č. 1700/28, 1700/27, k.ú. Loděnice

STUPEŇ DOKUMENTACE
DOKUMENTACE PRO SPOLEČNÉ ROZHODNUTÍ (DUR+DSP)

GENERÁLNÍ PROJEKTANT
SPORTPROJEKTA

SPORTPROJEKTA PRAHA, s.r.o.
Janáčkovo nábřeží 3, 150 00 PRAHA 5
sportprojekta@seznam.cz, t.: 732 310 121
Zodp. projektant: Ing. arch. Michal Bureš
Vypracoval/a: Ing. arch. Michal Bureš

INVESTOR
Obecní úřad Loděnice
Husovo náměstí č.p. 4,
267 12 Loděnice u Berouna

OBSAH
PODÉLNÝ ŘEZ B-B

měřítko	číslo přílohy	datum
1/50	D.1.1.6	10/2019