



Půdorys 1:25

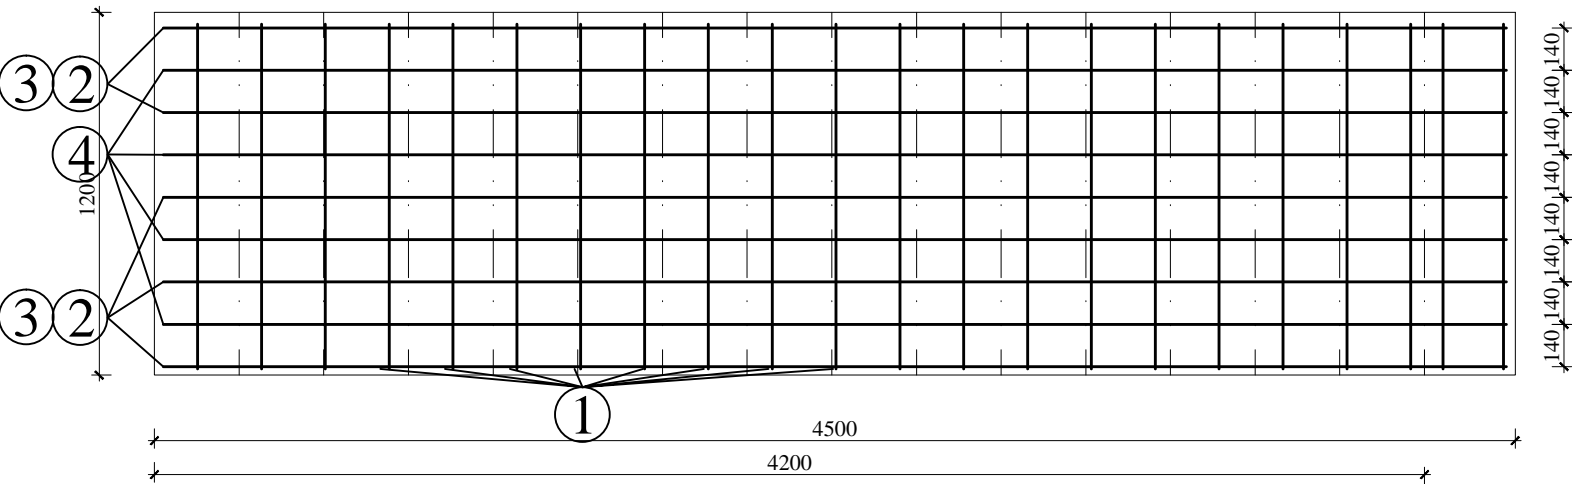

Řez 1:25

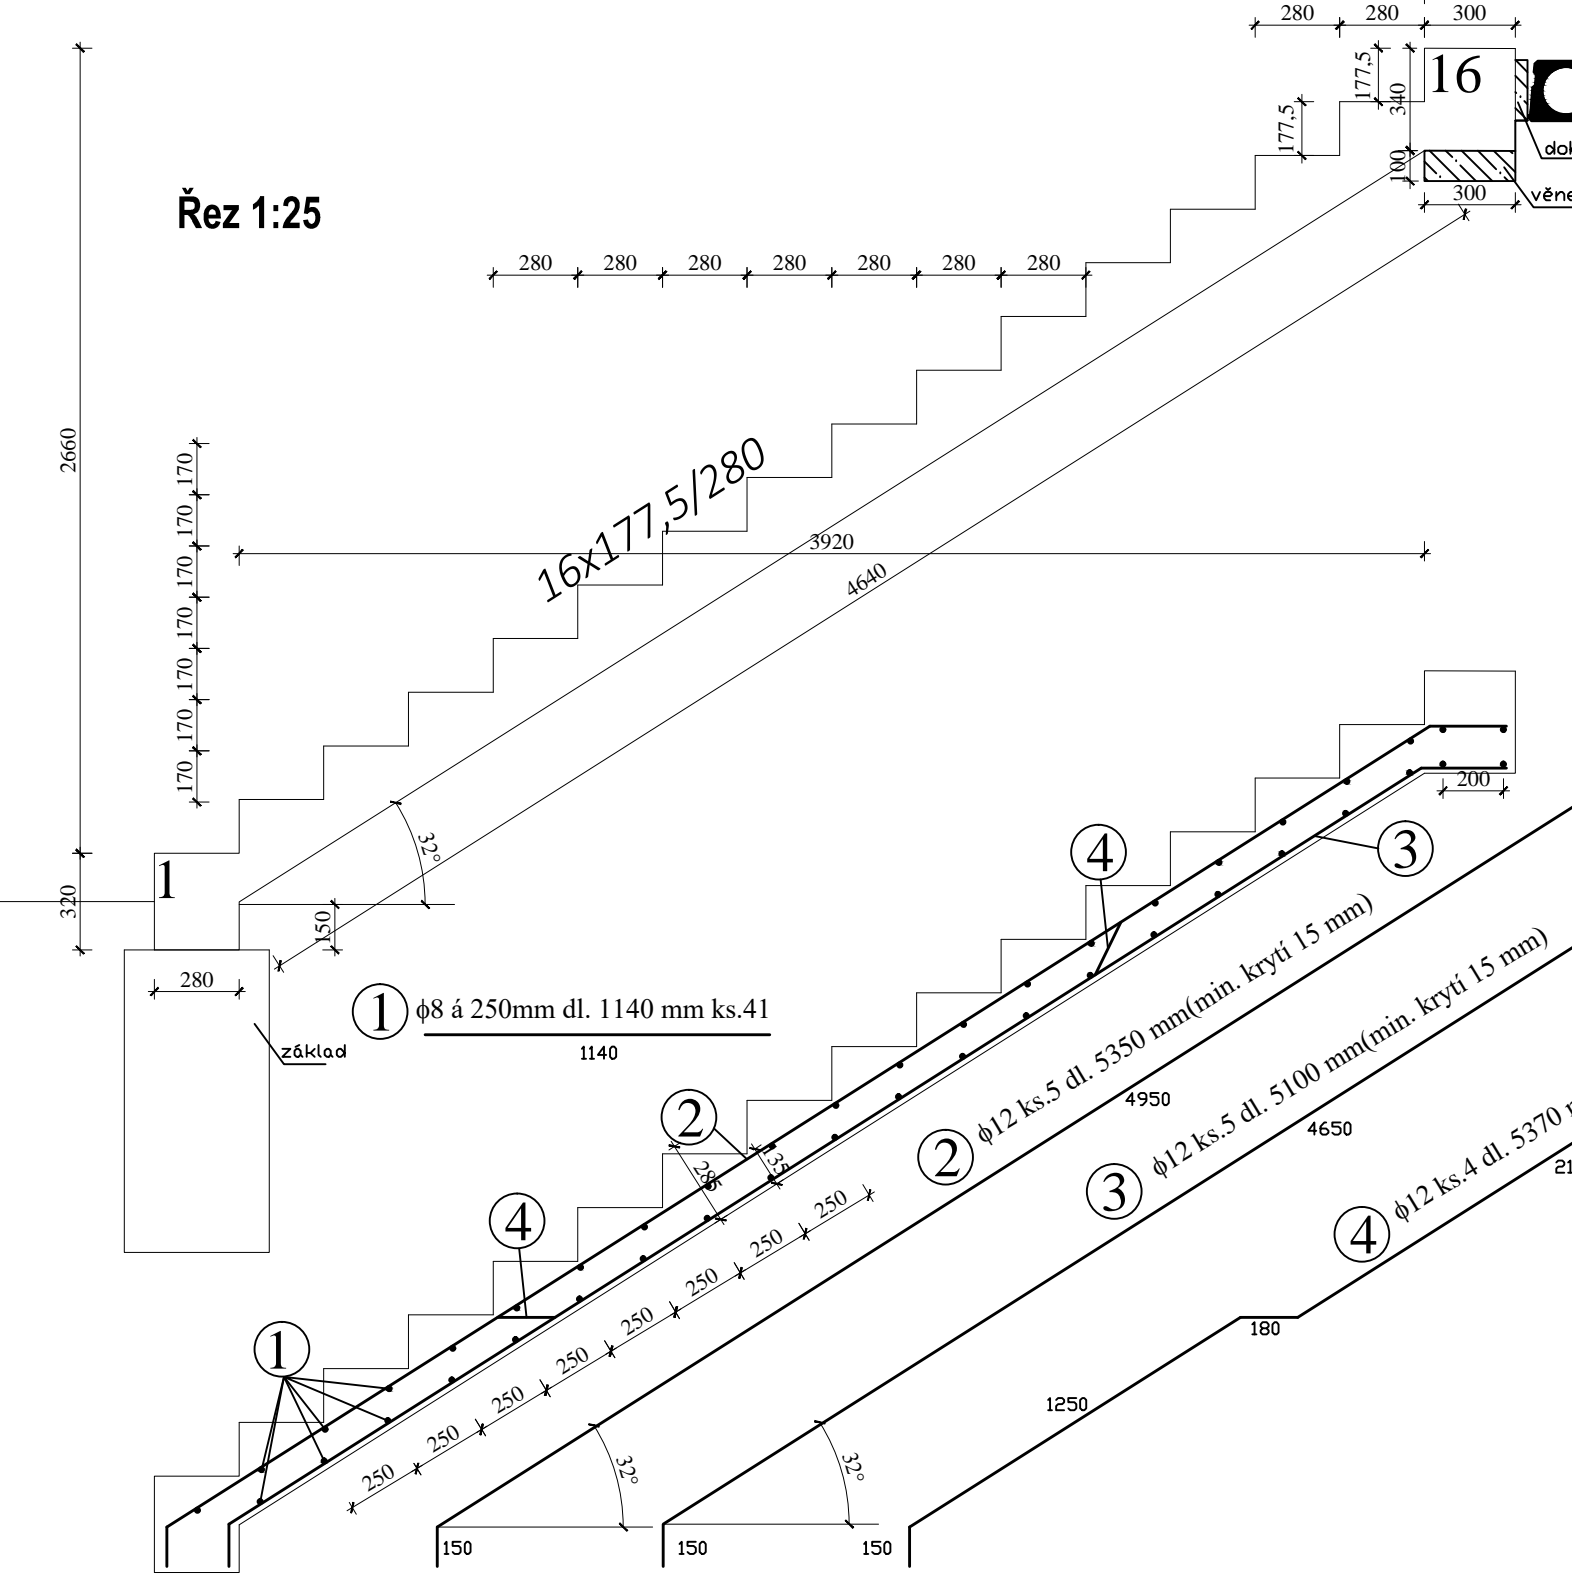

POZNÁMKY:


1) DLE PROJEKTU SE NEPOČÍTÁ S ŽÁDNÝMI PROSTUPY

BETON C25/30–XC1

konzistence čerstvého betonu S2–S3  
navrženo dle ČSN EN 1992–1–1, ČSN EN 206–1  
krytí 20 mm

OCEL B500B

Řez 1:50

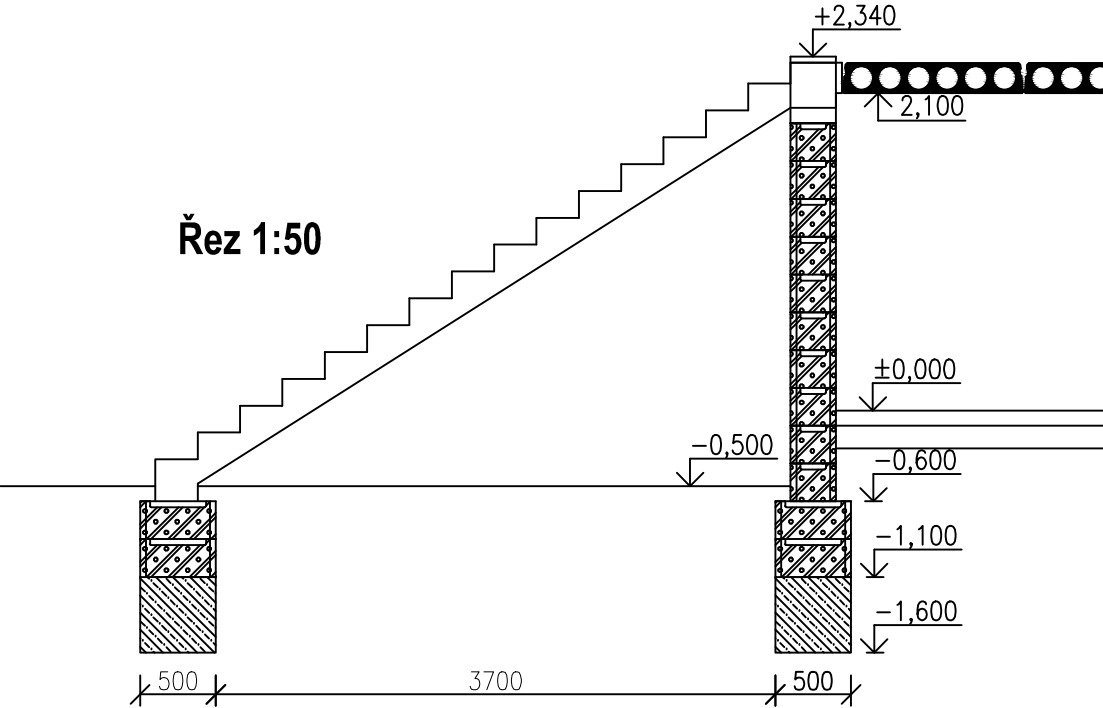

číslo paré/issue par

Vedoucí projektu	Ing. arch. Marta Vlčková, Ing. arch. Michal Bureš	<div>SPORTPROJEKTA</div> <div>SPORTPROJEKTA PRAHA, s.r.o.</div> <div>Janáčkovo náb. 3, 150 00 Praha 5</div> <div>tel./fax.: 257 318 769, mob.: 732 310 121</div> <div>sportprojekta@seznam.cz</div>	
Vypracoval	Ing. Robert Michalovič		
Objednatel	Obecní úřad Loděnice Husovo náměstí č.p. 4 267 12 Loděnice u Berouna		
Místo stavby	AFK Loděnice, p.č.1700/28,1700/27 267 12 Loděnice u Berouna		
Akce		Zakázka	10-2019
		Stupeň	DPS
		Datum	10-2019
		Měřítko	1:25/50
Schodiště - výkres tvaru,armování		Číslo výkresu	03.