

DODATEK č. 1

SMLOUVY O DÍLO č. 323 021

na zhotovení díla s názvem

Oprava mostku M-02

uzavřené dle § 2586 a násl. zákona č. 89/2012 Sb., občanský zákoník,
ve znění pozdějších předpisů
(dále jen občanský zákoník)

1. SMLUVNÍ STRANY

Objednatel: Název/Obchodní jméno: **Obec Heřmanov**
Se sídlem: **Heřmanov 13, 405 02 Děčín 2**
IČ: **00261327**
DIČ: **neplátce**
Bankovní spojení: **Komerční banka, a.s., pobočka Děčín**
Číslo účtu: **6625431/100**
Zastoupený: **Františkem Davidem, starostou obce**
Zástupce oprávněný k podpisu smlouvy o dílo a případných dodatků: **František David, starosta**
Zástupce oprávněný jednat ve věcech týkajících se průběhu stavby: **Jaroslav Wiedermann, TDI**

a

Zhotovitel: Obchodní jméno: **SaM silnice a mosty Děčín a.s.**
Se sídlem: **Oblouková 416/39, 405 02 Děčín I**
IČ: **25042751**
DIČ: **CZ25042751**
Bankovní spojení: **Komerční banka a.s., Česká spořitelna a.s.**
Číslo účtu: **2572360297/0100, 345172/0800**
Zapsán v obchodním rejstříku vedeném u Krajského soudu v Ústí nad Labem v oddílu B vložce 1142
Zastoupený: **Petrem Podrazilem, výkonným ředitelem**
Zástupce oprávněný k podpisu smlouvy o dílo a případných dodatků: **Petr Podrazil, výkonný ředitel**
Zástupci oprávnění jednat ve věcech týkajících se průběhu stavby: **Petr Kapic, vedoucí závodu 01, následně jmenovaný stavbyvedoucí**

Smluvní strany se dohodli na uzavření tohoto Dodatku č. 1 ke Smlouvě o dílo uzavřené dne 14.07.2023 v následujícím znění:

Článek 3. PŘEDMĚT A ROZSAH DÍLA se mění takto:

- 3.1 Zhotovitel se tímto zavazuje, že pro objednatele na své náklady a na své nebezpečí provede dílo s názvem: „**Oprava mostku M-02**“ způsobem a v rozsahu stanoveném ve smlouvě o dílo a tohoto dodatku a objednatel se tímto zavazuje dokončené dílo převzít a zaplatit zhotoviteli za jeho zhotovení cenu ve výši a způsobem stanoveným ve smlouvě o dílo a tohoto dodatku.
- 3.2 Předmět plnění je dán obsahem dokumentace a dokladů, které jsou uvedeny v článku 2.1 smlouvy o dílo a dále obsahem, které tvoří přílohu tohoto dodatku.
- 3.3 Předmět díla se mění o provedení dodatečně požadovaných prací objednatelem, které jsou specifikovány změnovým listem č. 1 a schváleným soupisem prací, který tvoří přílohu tohoto dodatku.

Článek 5. CENA DÍLA se mění takto:

- 5.1 Cena díla je stanovena v souladu s obecně závaznými právními předpisy a je oběma smluvními stranami dohodnuta ve výši:

Cena bez DPH:	956.358,29 Kč
Cena bez DPH - méněpráce:	-34.175,00 Kč
Cena bez DPH - vícepráce:	101.426,06 Kč
Cena celkem bez DPH:	1.023.609,35 Kč
DPH 21%:	214.957,96 Kč
Cena celkem včetně DPH:	1.238.567,31 Kč

1
20

Tato cena díla je stanovena jako cena nejvýše přípustná se započtením veškerých nákladů, rizik, zisku a finančních vlivů (např. inflace) po celou dobu realizace zakázky v souladu s podmínkami uvedenými v zadávací dokumentaci.

Tento dodatek č. 1 ke smlouvě je vyhotoven ve dvou stejnopisech, z nichž každá ze smluvních stran obdrží jeden.

Smluvní strany prohlašují, že si dodatek ke smlouvě řádně přečetly, s obsahem souhlasí a na důkaz jejich svobodné, pravé a vážné vůle připojují své podpisy.


Ostatní ujednání smlouvy o dílo zůstávají tímto Dodatkem č. 1 nedotčeny a nadále v platnosti.

Přílohy smlouvy:

- změnový list č. 1

V Děčíně, dne 10.11.2023

za zhotovitele:

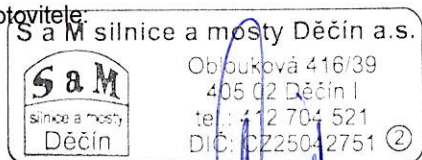

Petr Podrazil
výkonný ředitel

V Heřmanově, dne 28.11.2023


za objednatele:

OBEC HEŘMANOV
Heřmanov čp. 13
405 02 Děčín 2
IČO: 00 261 327

František David
starosta obce

Změnový list

NÁVRH ZMĚNY				číslo : 01/2023	
Zhotovitel: SaM silnice a mosty Děčín a.s., IČ: 25042751					
Komu: Obec Heřmanov, Heřmanov 13, 405 02 Děčín				Datum: 10.11.2023	
Název akce: Oprava mostku M-02					
Způsob odeslání/ předání/datum:	Poštou	E-mailem-	Faxem:	osobně X	
Odkazy na specifikaci:					
na výkresy:					
na rozpočtové podklady:					
na jinou část smlouvy:					
Popis a zdůvodnění změny: SO 201 MODERNIZACE MOSTU 1) Odd. 7 rozpočtu – Přidružená stavební výroba (§ 222 odst. 5 ZZVZ) Předmětem změny je Protikorozi ochrana ocelových konstrukcí nátěrem vícevrstevným – PKO stávajícího mostního zábradlí, která nebude prováděna, protože kontrolou bylo zjištěno, že stávající ochrana pozinkováním je stále dostatečná. Z tohoto důvodu předkládá zhotovitel návrh změny – dodatečných stavebních prací, které byly součástí díla a objednatel souhlasí s tím, že nebudou realizovány. Ocenění změny: 14.375,00 Kč méněpráce 2) Odd. 9 rozpočtu – Ostatní konstrukce a práce (§ 222 odst. 5 ZZVZ) Předmětem změny je Mostní odvodňovací trubka z nerez oceli – trubičky 18 ks pro odvodnění dutiny, které nebudou z důvodu betonáže dutin prováděny. Z tohoto důvodu předkládá zhotovitel návrh změny – dodatečných stavebních prací, které byly součástí díla a objednatel souhlasí s tím, že nebudou realizovány. Ocenění změny: 19.800,00 Kč méněpráce 3) Odd. 4 rozpočtu – Vodorovné konstrukce (§ 222 odst. 6 ZZVZ) Předmětem změny je Přibetonování mostních opěr včetně bednění, které neodpovídalo předpokládanému tvaru mostních opěr, tak jak je uvedeno v projektové dokumentaci viz.: poznámka (dimenze skrytých tvarů spodní stavby jsou předpokládány a nemusí být shodné se stávajícím stavem. Skutečnost může být odlišná) a z tohoto důvodu bylo nutné provést jejich přibetonování. Dále byla provedena změna spočívající v odstranění částí degradované betonové vrstvy mostu a jejího zpětného vybetonování včetně vybetonování dutin. Z tohoto důvodu předkládá zhotovitel návrh změny – dodatečných stavebních prací, které nebyly součástí díla. Ocenění změny: 101.426,06 Kč vícepráce.					
Důvod vícepráce/ méněpráce	záměr objednatele	chyba v projektové dokumentaci	chyba zhotovitele	vyšší moc	jiné okolnosti X
Počet připojených listů výkresů změny:					
Ocenění změny: Celkem 67 251,06 Kč + DPH					
Nově navržená změna sjednané ceny díla 1 023 609,35 bez DPH			Změna navržené lhůty dokončení díla (číslem/slovy): 0 kalendářních dnů		
Navrhovanou změnou dojde k navýšení rozpočtu o částku 67 251,06 Kč bez DPH, tj. 7,03% nabídkové ceny. Cena víceprací podle tohoto Změnového listu činí 101 426,06 Kč bez DPH, tj. 10,60% nabídkové ceny. Cena méněprací podle tohoto Změnového listu činí 34 175,00 Kč bez DPH, tj. 3,57% nabídkové ceny.					
Počet připojených listů specifikací (změnový rozpočet): 3					
Zástupce zhotovitele: Zhotovitel vypracoval tento Změnový list včetně příloh a prohlašuje, že všechny uvedené údaje jsou pravdivé.					
Podpis Datum 10.11.2023					

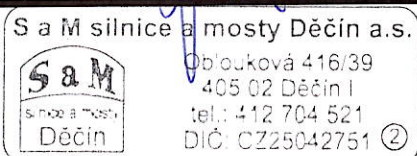

PŘIJETÍ ZMĚNY

Posouzení změny:

Posouzení změny:

Cena materiálu a prací podle nových položek soupisu stavebních prací je ve vztahu k položkám v původním soupisu stavebních prací stejná nebo nižší

Odůvodnění dodatečných stavebních prací – nezbytné stavební práce (§ 222 odst. 5 ZZVZ)

- vícepráce/méněpráce nebyly zahrnuty v původní veřejné zakázce
- vícepráce/méněpráce jsou nezbytné
- nedojde ke změně zhotovitele
- změna v osobě dodavatele (zhotovitele):
 - není možná z ekonomických anebo technických důvodů spočívajících zejména v požadavcích na slučitelnost nebo interoperabilitu se stávajícím zařízením, službami nebo instalacemi pořízenými zadavatelem (objednatelem) v původní veřejné zakázce; a
 - způsobila by zadavateli (objednateli) značné obtíže nebo výrazné zvýšení nákladů
- hodnota součtu absolutních hodnot všech realizovaných více- a méněprací v rámci této stavby, realizovaných v tomto režimu, nepřekročí 50 % ceny sjednané ve smlouvě původní veřejné zakázky a současně celkový cenový nárůst související s vícepracemi dle § 222 odst. 5 a 6 ZZVZ při odečtení méněprací, které nebyly s ohledem na tyto změny realizovány, nepřesáhne 30 % ceny sjednané ve smlouvě původní veřejné zakázky

Odůvodnění dodatečných stavebních prací – nepředvídatelné stavební práce (§ 222 odst. 6 ZZVZ)

- nedojde ke změně zhotovitele
- potřeba víceprací vznikla v důsledku okolností, které zadavatel (objednatel) jednající s náležitou péčí nemohl předvídat
- vícepráce nemění celkovou povahu původní veřejné zakázky
- hodnota součtu absolutních hodnot všech realizovaných více- a méněprací v rámci této stavby, realizovaných v tomto režimu, nepřekročí 50 % ceny sjednané ve smlouvě původní veřejné zakázky a současně celkový cenový nárůst související s vícepracemi dle § 222 odst. 5 a 6 ZZVZ při odečtení méněprací, které nebyly s ohledem na tyto změny realizovány, nepřesáhne 30 % ceny sjednané ve smlouvě původní veřejné zakázky


Potvrzení o převzetí Návrhu změny TDI:

TDI souhlasí s uvedenými údaji a zdůvodněním a předkládá investorovi k přijetí / zamítnutí změny

Podpis  Datum ..21.11. 2023

Zástupce objednatele:

Objednatel posoudil dodatečné stavební práce (vícepráce / méněpráce), které jsou předmětem této změny, po věcné stránce, z hlediska přiměřenosti ceny, včetně odůvodnění aplikovatelnosti § 222 odst. 4 až 7 ZZVZ, kterým se rozumí zdůvodnění splnění zákonných podmínek pro realizaci víceprací / méněprací dle výše uvedených ustanovení a v případě změn podle § 222 odst. 5 nebo 6 ZZVZ rovněž.

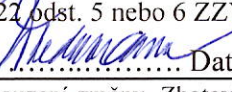Podpis  Datum ..15.11. 2023

Toto **Přijetí změny** (dále jen "PZ") je dokladem posouzení změny. Zhotovitel předložil doklady potřebné k přijetí / zamítnutí návrhu změny a tyto doklady byly posouzeny jako oprávnující / nevyhovující k provedení změny. K zadání dodatečných stavebních prací / méněprací, které jsou předmětem výše popsané změny, dojde až po podpisu dodatku k SoD. Dodatek může být zpracován souhrnně pro více Změnových listů. V případě, že zhotovitel vynaložil náklady na provedení změny, jdou tyto k jeho tíži do doby podpisu dodatku SoD oběma smluvními stranami.

CENOVÁ NABÍDKA s DPH + ROZPIS DPH

Měna: Kč

Poř. Kód	Popis	Množství	M.j	Cena/m.j.	Cena celk	% DPH	Celkem s DPH
----------	-------	----------	-----	-----------	-----------	-------	--------------

Stavba: n323021 - KOPIE - HEŘMANOV - Oprava mostku M-02

Objekt: 1 - ZMĚNY

01 - Změnový list č. 1

01 - Méněpráce

60	78312	PROTIKOROZ OCHRANA OCEL KONSTR NÁTĚREM VÍCEVRST	-1,000	kpl	14 375,00	-14 375,00	21%	-17 393,75
80	936541	MOSTNÍ ODVODŇOVACÍ TRUBKA (POVRCHŮ IZOLACE) Z NEREZ OCELI	-18,000	KUS	1 100,00	-19 800,00	21%	-23 958,00
Součet za 01 - Méněpráce						-34 175,00		-41 351,75

02 - Vícepráce (nové položky)

001	014102R	POPLATKY ZA SKLÁDKU - RECYKLAČNÍ SKLÁDKA - BETON PROSTÝ	1,934	T	288,00	556,99	21%	673,96
002	31000R	DOPRAVA MATERIÁLU (BETON)	1,000	kpl	3 205,00	3 205,00	21%	3 878,05
003	31735R	BEDNĚNÍ MOSTNÍCH OPĚR - ZŘÍZENÍ	4,960	M2	2 895,00	14 359,20	21%	17 374,63
004	31735R	BEDNĚNÍ MOSTNÍCH OPĚR - ODSTRANĚNÍ	4,960	M2	263,00	1 304,48	21%	1 578,42
005	33310R	BETON C25/30 (B30) - MATERIÁL	4,188	M3	4 140,00	17 338,32	21%	20 979,37
006	33311R	PŘIBETONOVÁNÍ MOSTNÍ OPĚRY - MONTÁŽ	4,188	M3	1 500,00	6 282,00	21%	7 601,22
007	3893R	DOBETONOVÁNÍ KONSTRUKCÍ BETONEM 30/37 XF4 VČ. DOPRAVY BETONU	5,100	M3	9 583,00	48 873,30	21%	59 136,69
008	45136R	VÝZTUŽ ZE SVAŘ SÍTÍ - KARI 100/100-8 - KLADEŇA SVISLE	0,047	T	58 272,00	2 738,78	21%	3 313,93
009	96615R	BOURÁNÍ KONSTRUKCÍ Z PROST BETONU S ODVOZEM DO 20KM	0,806	M3	8 397,00	6 767,98	21%	8 189,26
Součet za 02 - Vícepráce (nové položky)						101 426,06		122 725,53

CELKEM 01 - Změnový list č. 1	67 251,06	81 373,78
-------------------------------	-----------	-----------


Rozpis DPH:

Typ daně	% DPH	Základ	DPH	Celkem s DPH	Počet
Základní sazba	21%	67 251,06	14 122,72	81 373,78	11
CELKEM		67 251,06	14 122,72	81 373,78	


V Děčíně, dne 10.11.2023



Olga PAVLÍČKOVÁ
vedoucí obchodního oddělení
SaM silnice a mosty Děčín a.s.

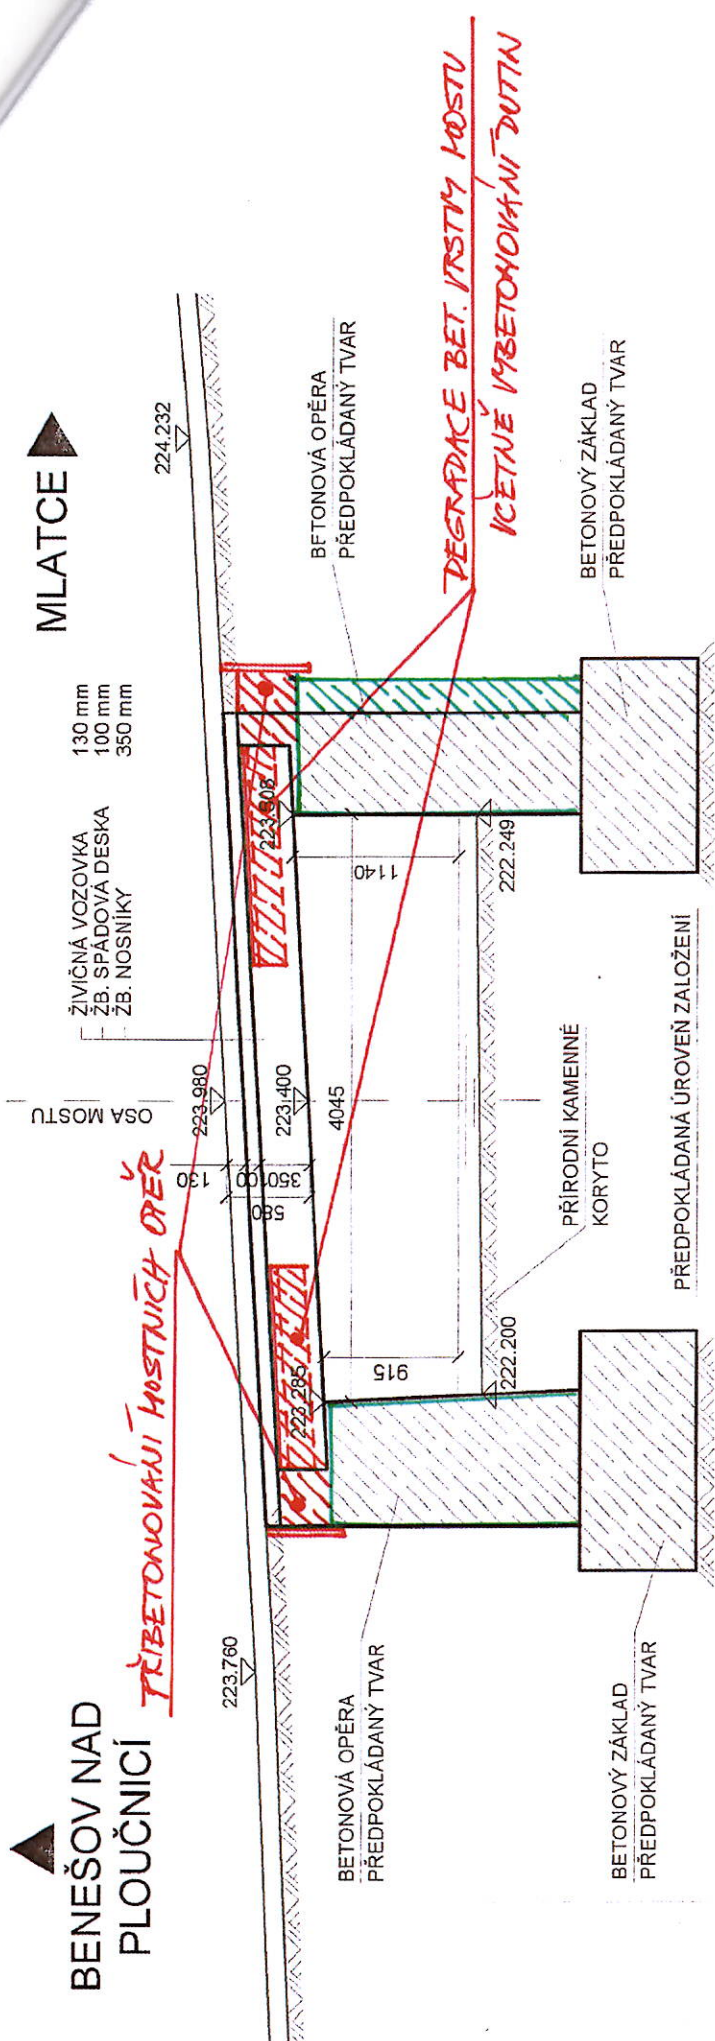


1:50

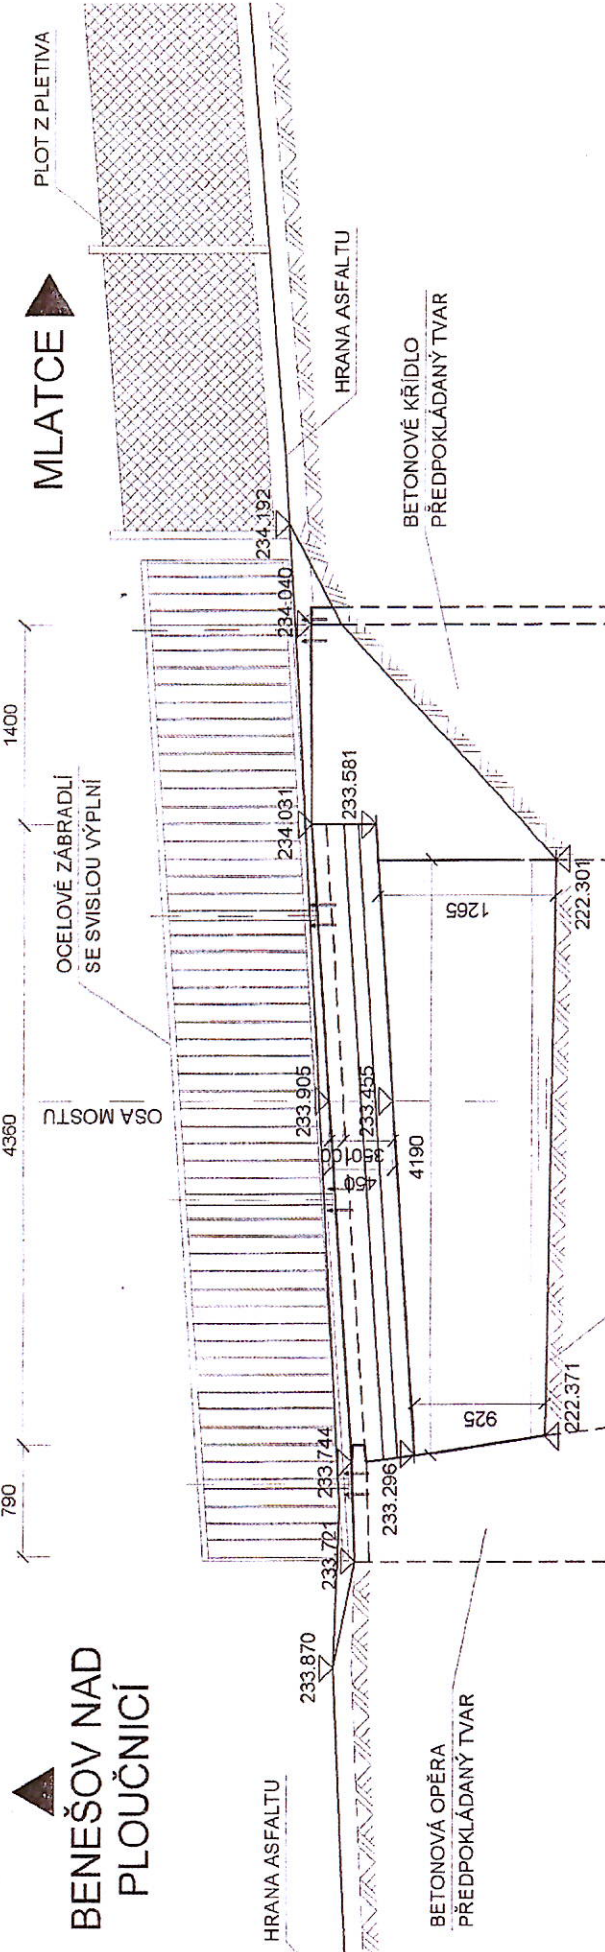

**BETONOVÁ REGULAČNÍ ZEĎ
S KAMENNÝM OBKLADEM**

TRÍBETONOVANÍ PODSTAVY

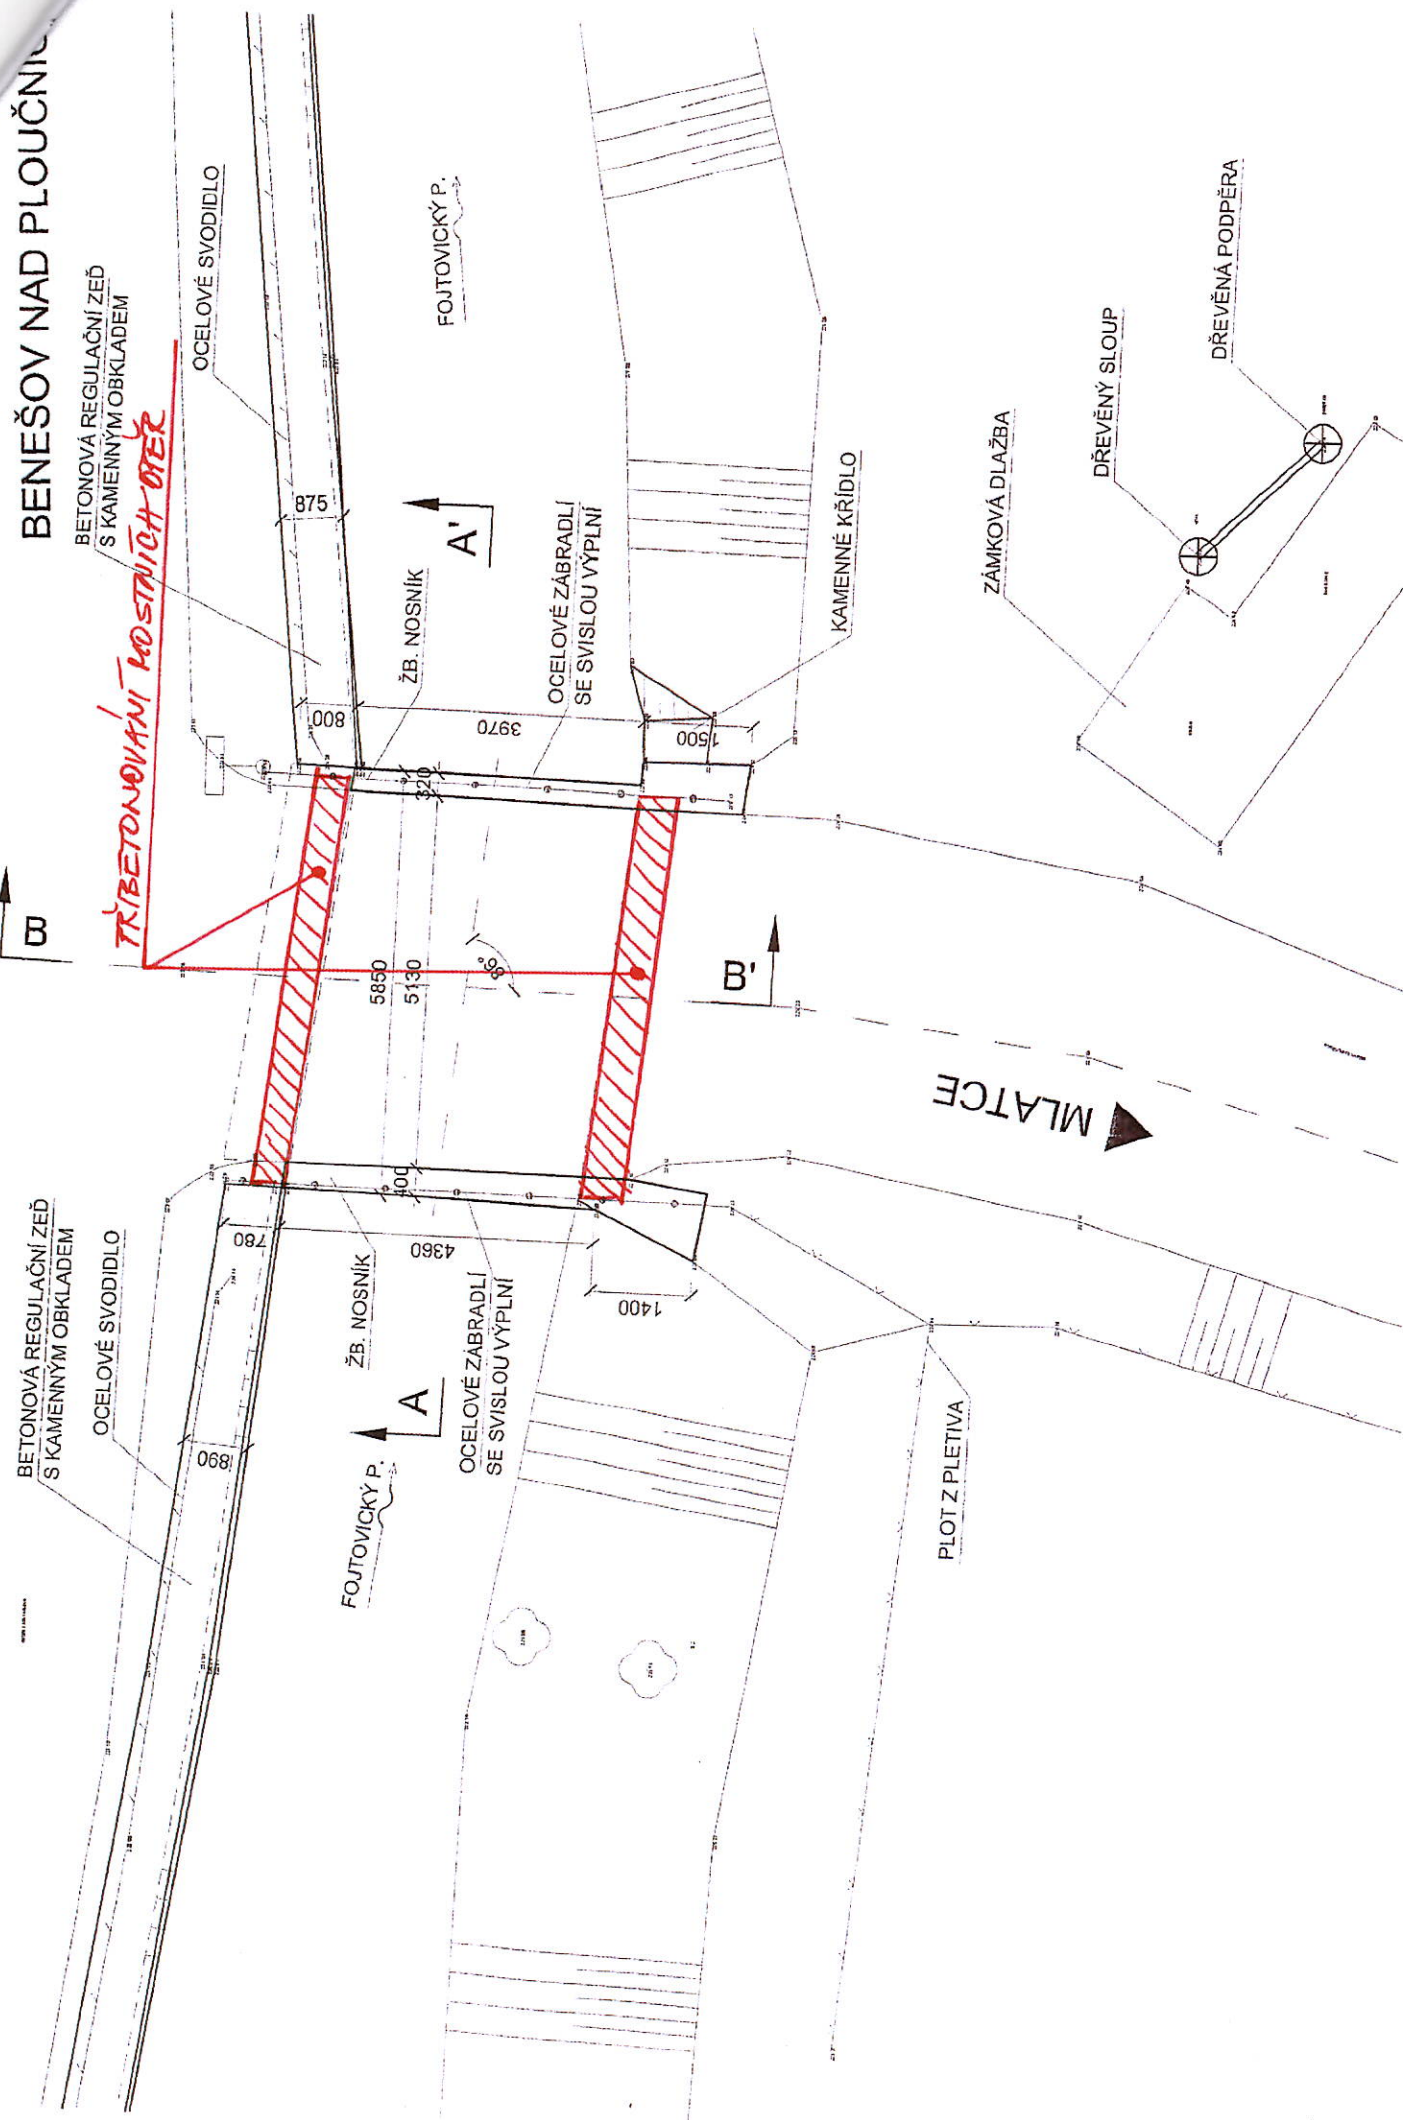


MLATCE

DŘEVĚNÝ SLOUP

DŘEVĚNÁ PODPĚRA

PŘÍČNÝ ŘEZ A-A' M1:50

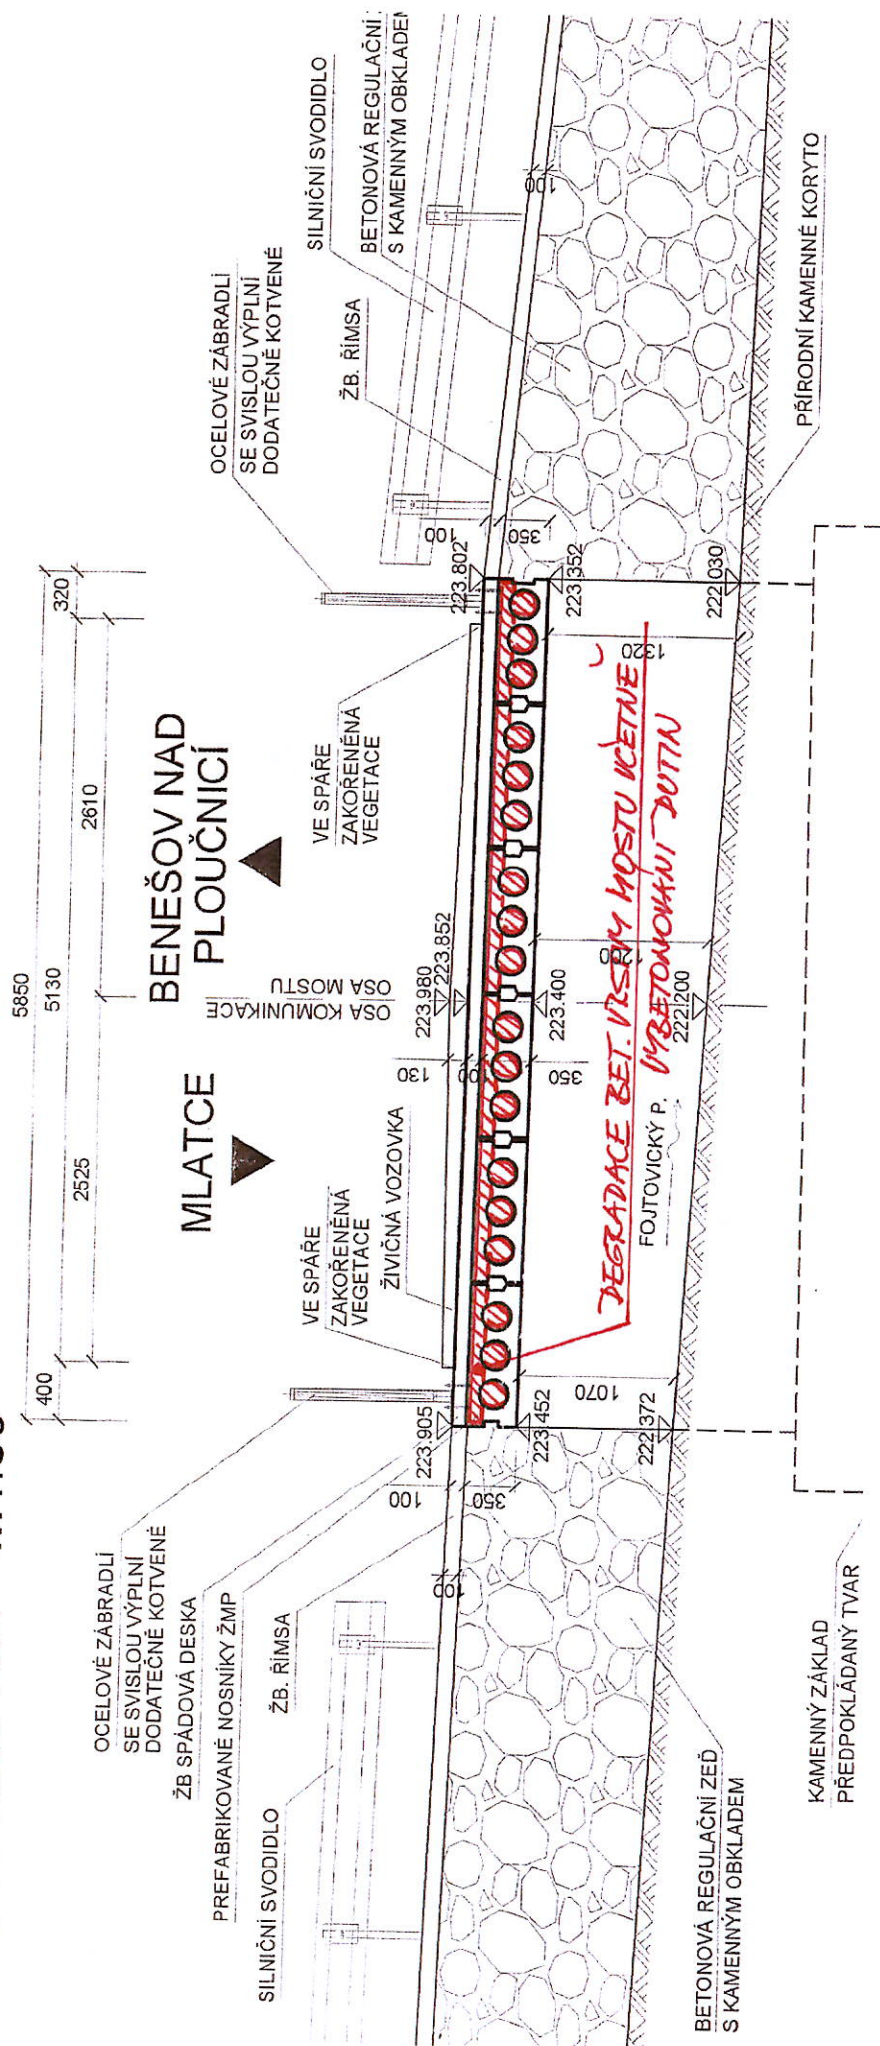

ZMĚNA Č. 1

A) DEGRADOVANÁ CHYT-HORANÍ DESKA VO ZABET. DUTN



B) PRIBETONOVÁNÍ HOSTNÍCH OTEV



S a M silnice a mosty Děčín a.s.

 Obřoková 416/35
405 02 Děčín
tel.: 412 704 521
DIČ: CZ25042751 ②