



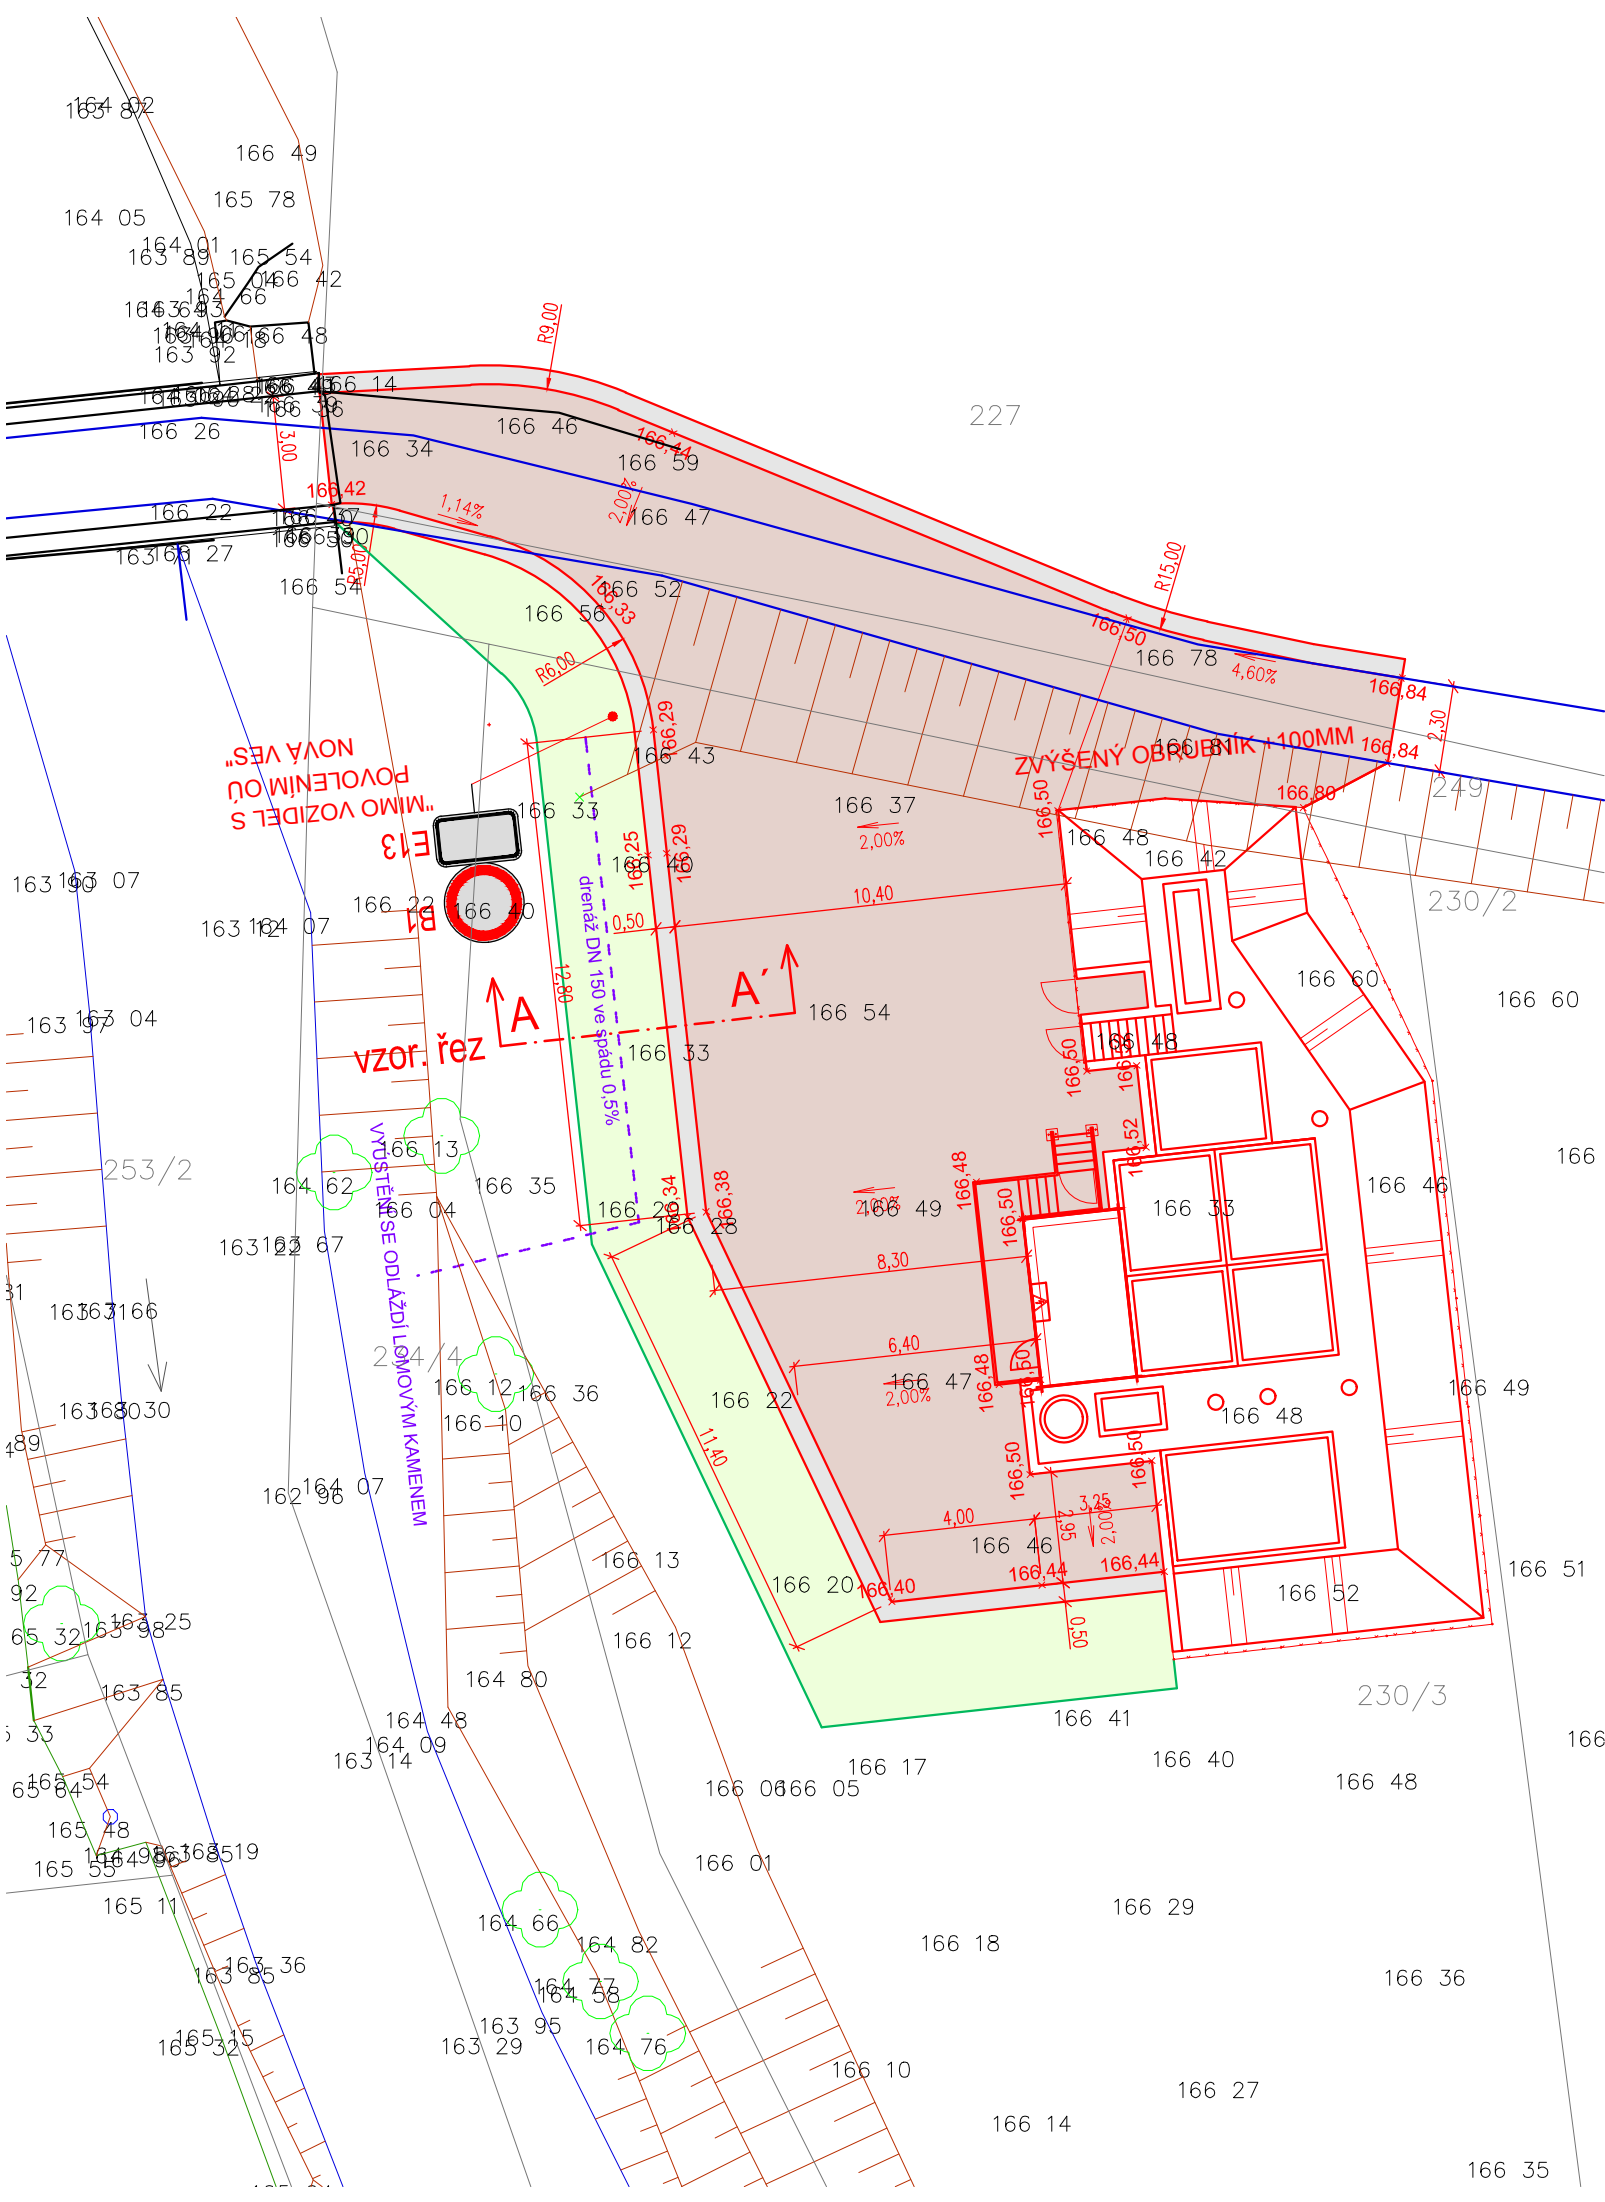

- LEGENDA:
- NOVĚ NAVRŽENÉ OBJEKTY
  - ASFALTOVÝ POVRCH
  - ŠTĚRKODŘŤ TŘ. B (O-22)
  - OSETÍ TRAVNÍM SEMENEM

- GEODETICKY ZAMĚŘENO
- MOSTNÍ KONSTRUKCE
  - ZPEVNĚNÉ HRANY KOMUNIKACE
  - SWAHY
  - PLOTY, VJEZDY
  - HLADINA VODY
  - NADMOŘSKÉ VÝŠKY
  - STROMY A KEŘE

- OSTANÍ
- PARCELNÍ HRANICE DLE KN
  - PARCELNÍ ČÍSLA DLE KN

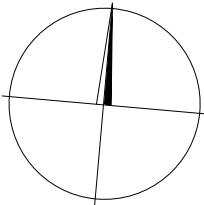

Výškový systém Bpv

Souřadnicový systém S-JTSK

|   |                                                  |                              |   |                                      |
|---|--------------------------------------------------|------------------------------|---|--------------------------------------|
| Objednatel:<br>Obec Nová Ves, Nová Ves 154, 277 52 Nová Ves                                                     |                                                  | Číslo zakázky:<br>1563_3_VHS | <div> VHS PROJEKT, s.r.o.<br/>www.vhsprojekt.cz<br/>tel.: 775922074<br/>IČ: 03508684<br/>Zlončice 144, 278 01 Kralupy nad Vltavou<br/>Kancelář - budova HECKL<br/>Přemyslova 153, 278 01 Kralupy n. Vlt.</div> |                                      |
| Odpovědný projektant:<br>Ing. Martin Jakoubek, AI 0008590                                                       | Kontroloval:<br>Ing. Martin Vychodil, AI 0011675 |                              |   |                                      |
| Navrhl<br>Ing. Martin Vychodil, AI 0011675                                                                      | Vypracoval:<br>Ing. Martin Vychodil, AI 0011675  |                              |   |                                      |
| Název a účel díla:<br><div>SPLAŠKOVÁ KANALIZACE A ČOV - VEPŘEK<br/>DPS - Dokumentace pro provádění stavby</div> |                                                  |                              |   |                                      |
| Část dokumentace:<br><div>IO 06 SITUACE</div>                                                                   |                                                  |                              | <div>Datum:<br/>říjen 2017</div>   | <div>Počet formátů:<br/>2 x A4</div> |
|   |                                                  |                              | <div>Měřítko:<br/>1:200</div>   | <div>Číslo přílohy:<br/>C.d.</div>   |