




STOKA B

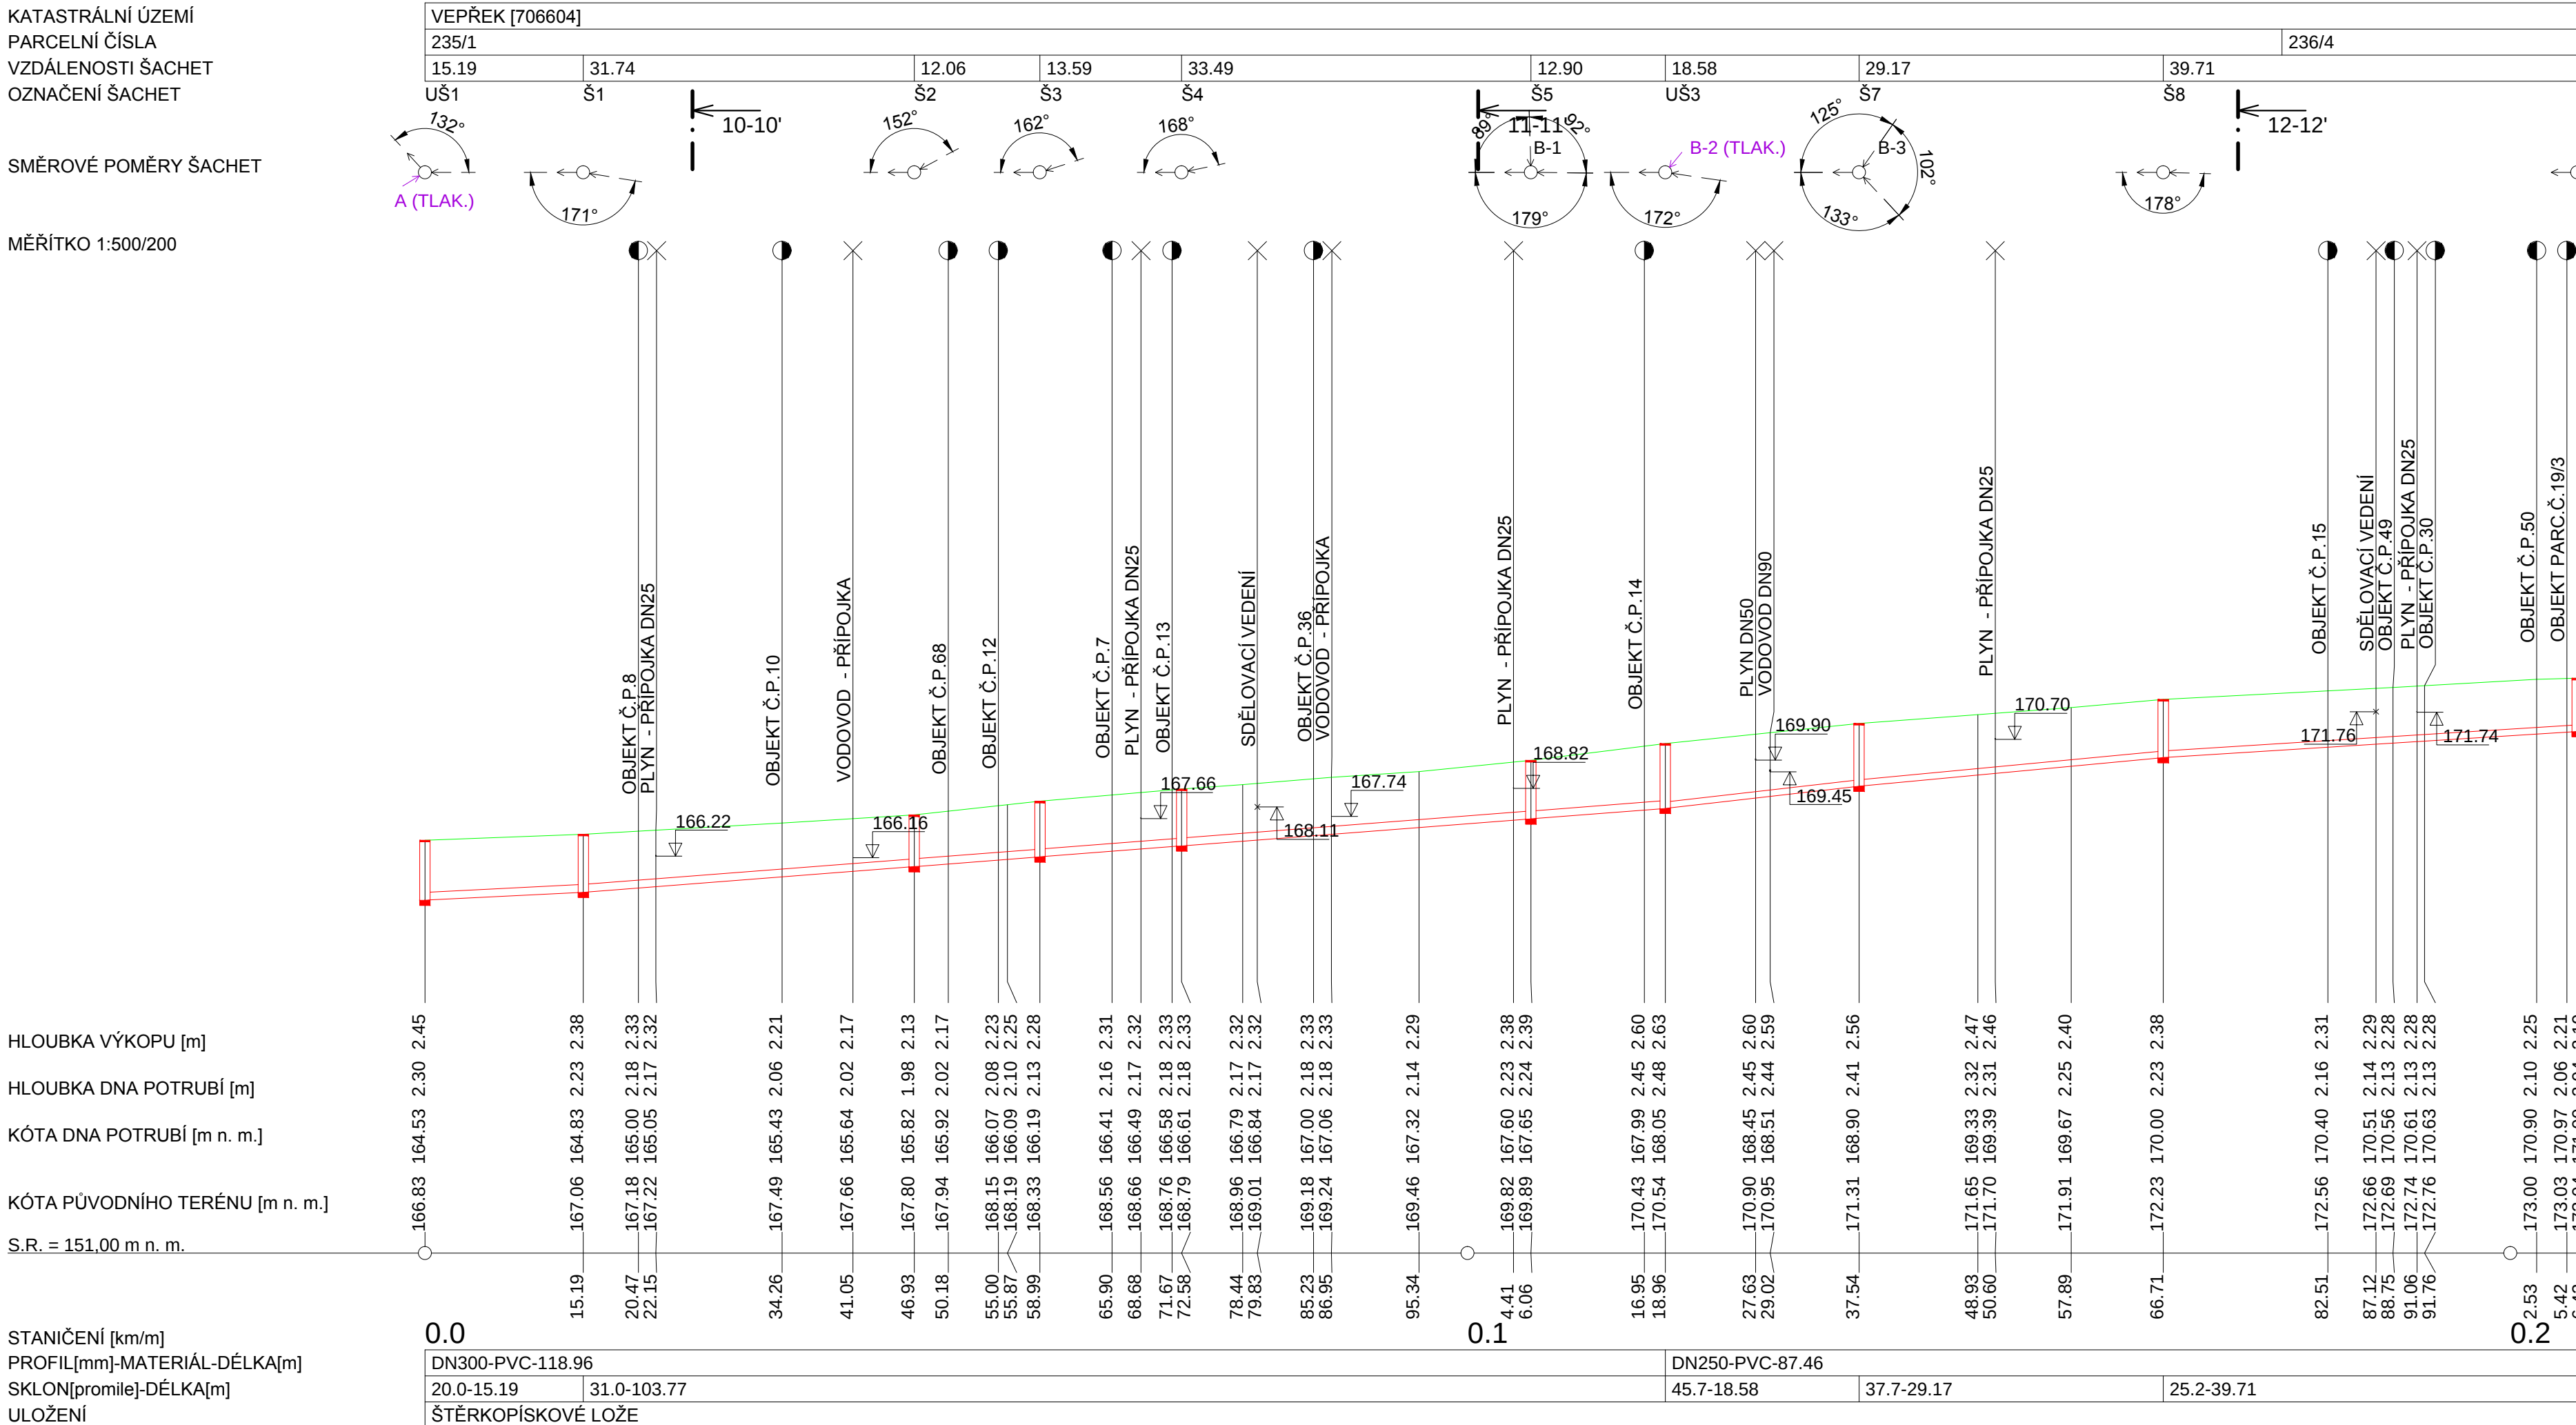


STOKA B-1

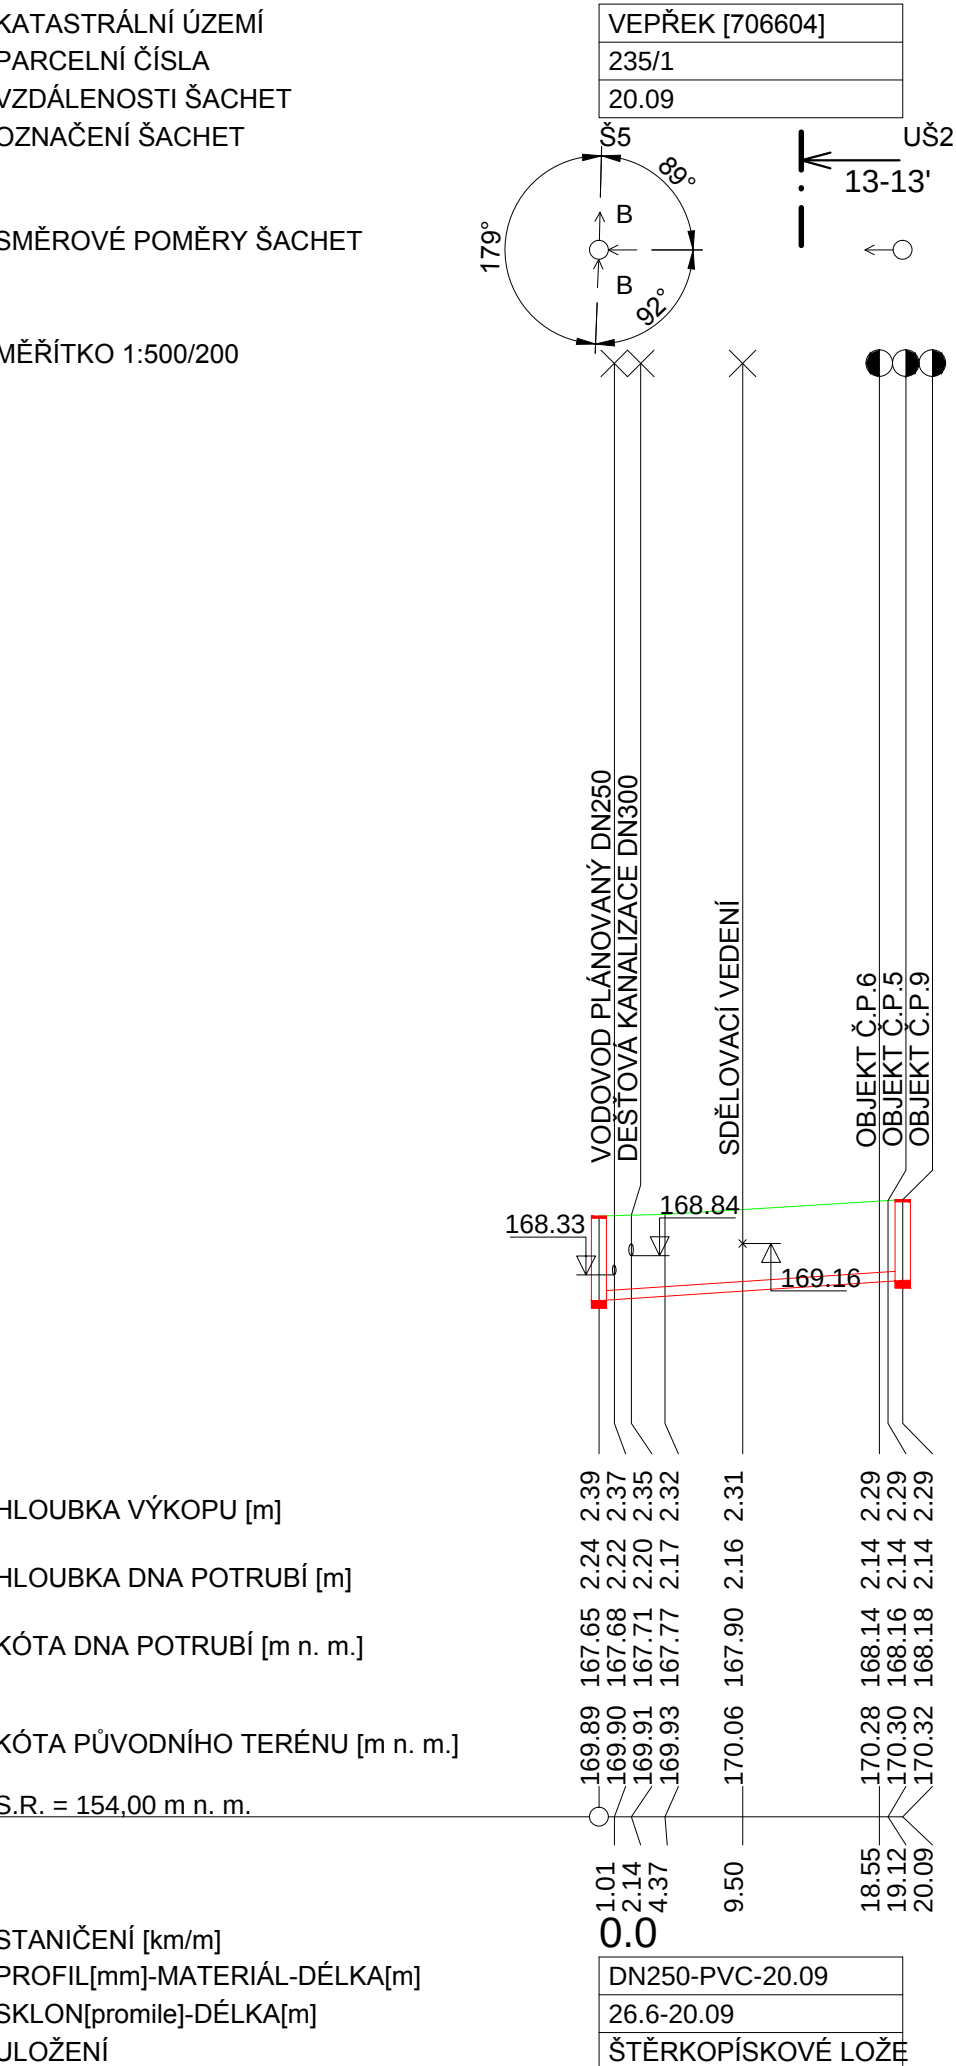

STOKA B-2 (TLAKOVÁ)

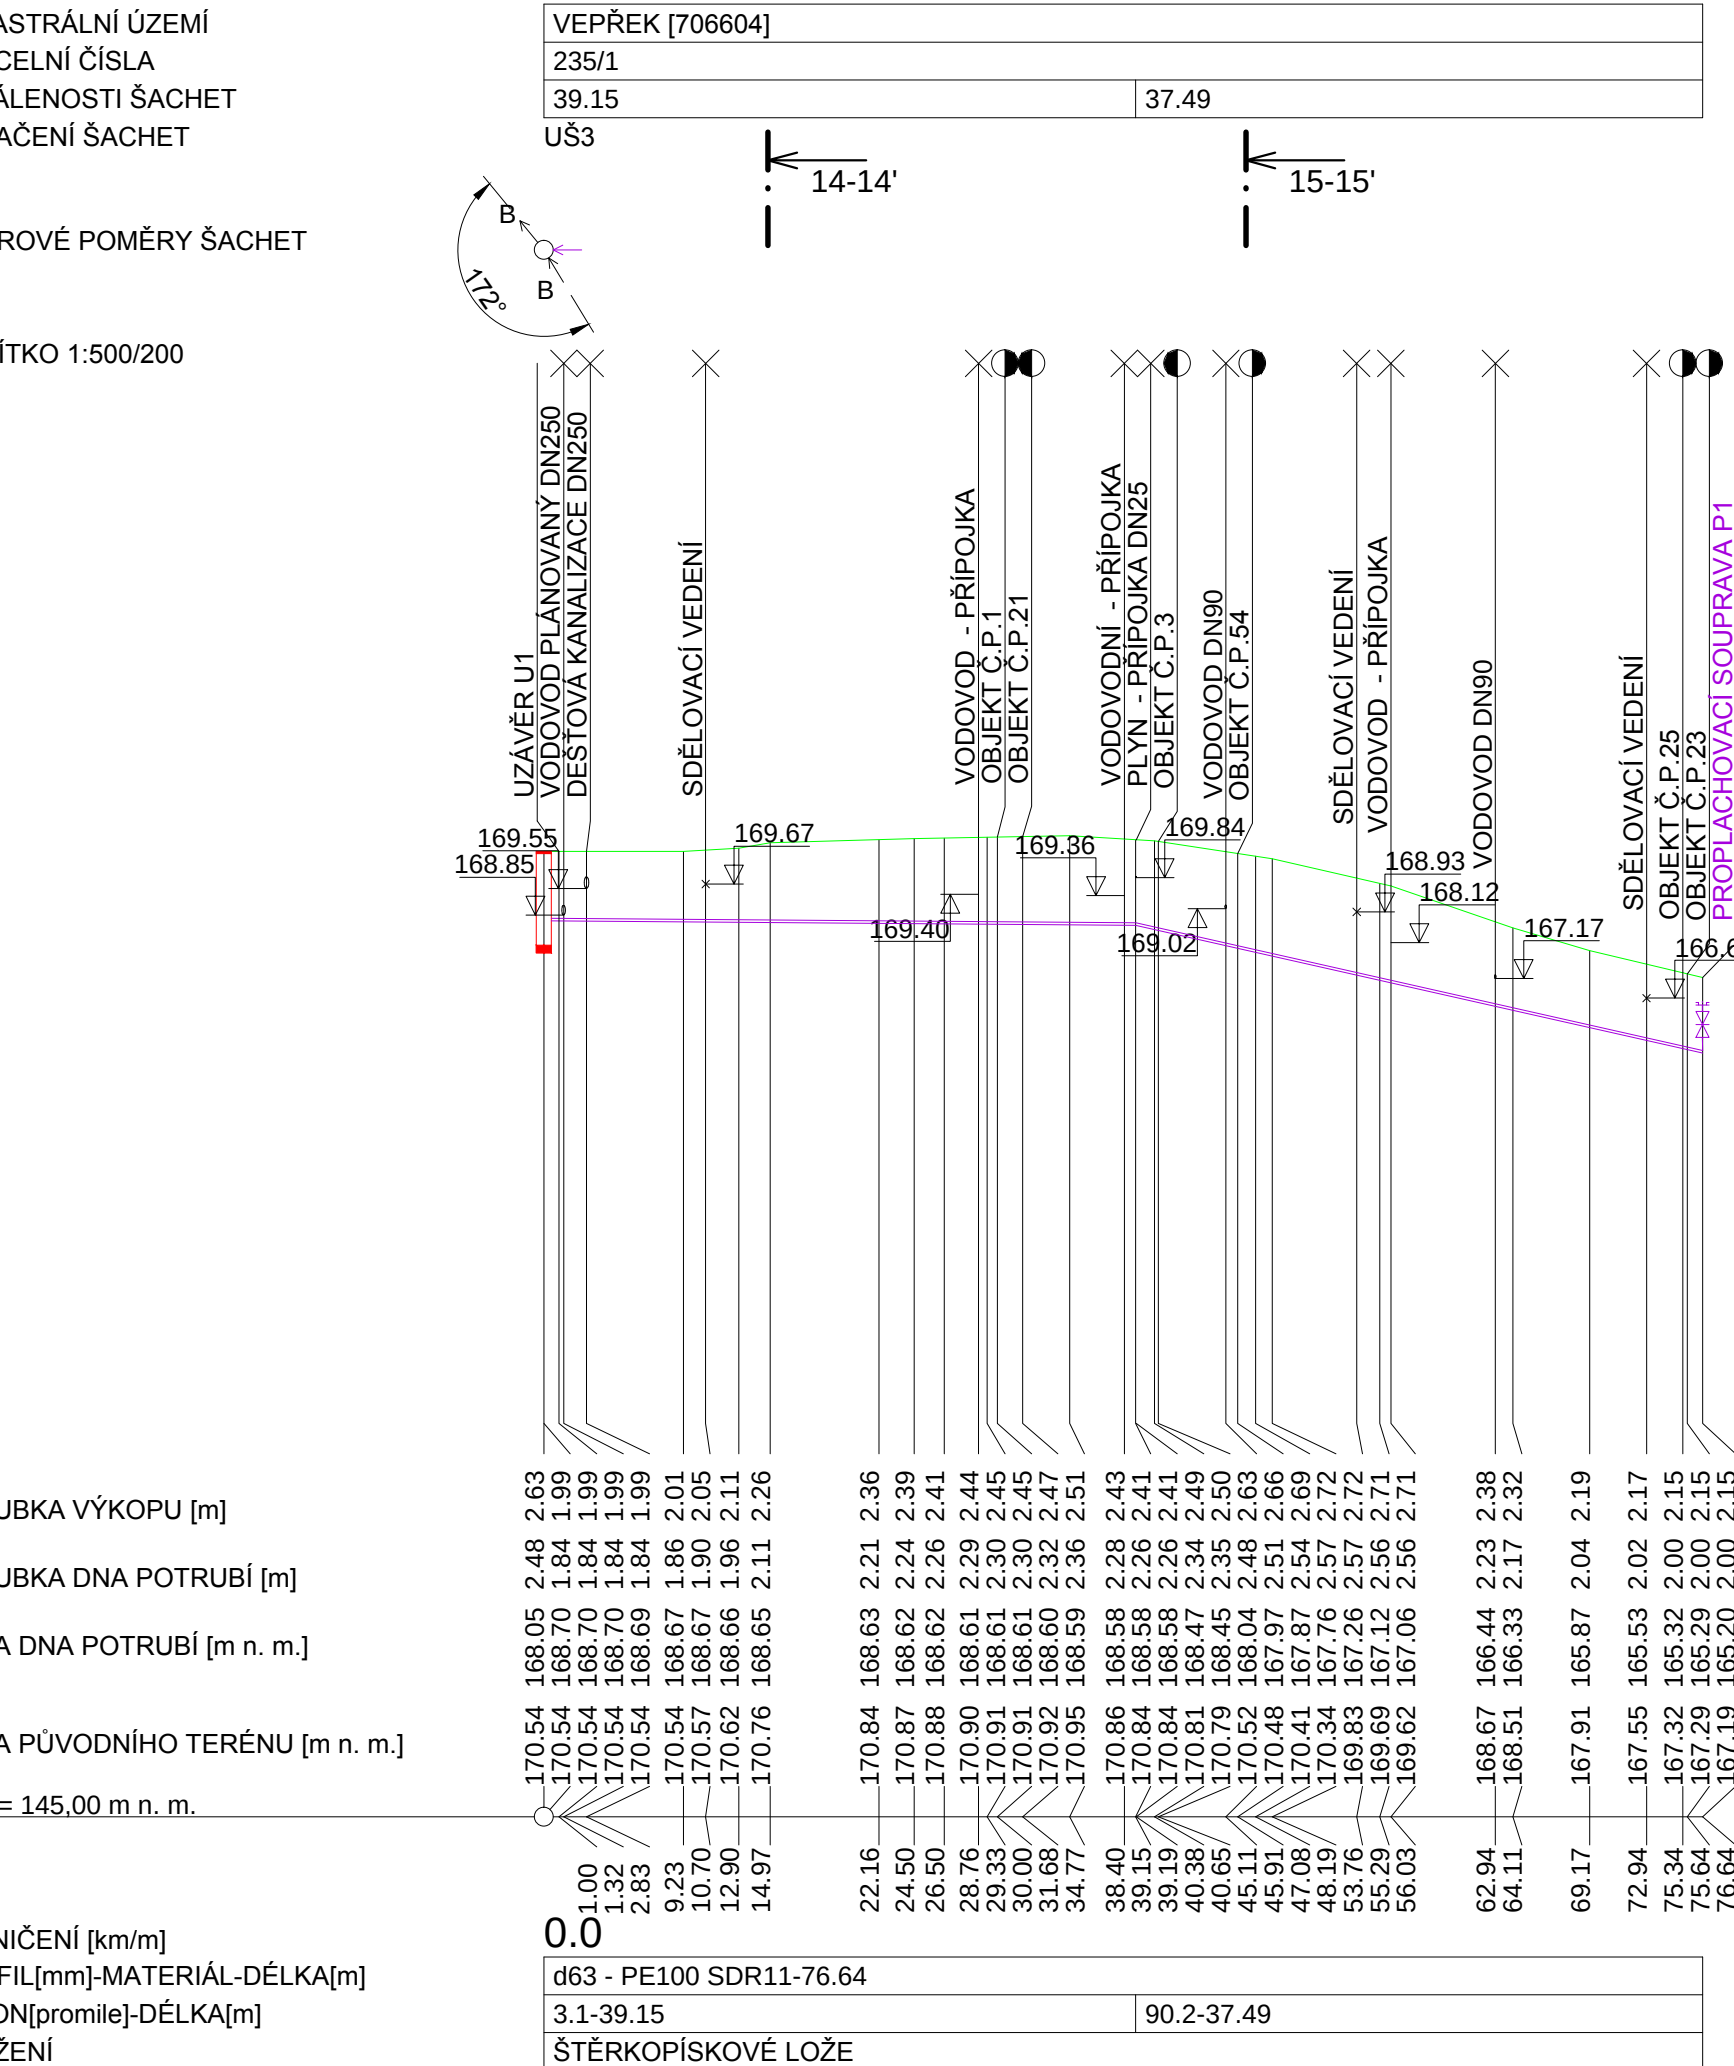

STOKA B-3

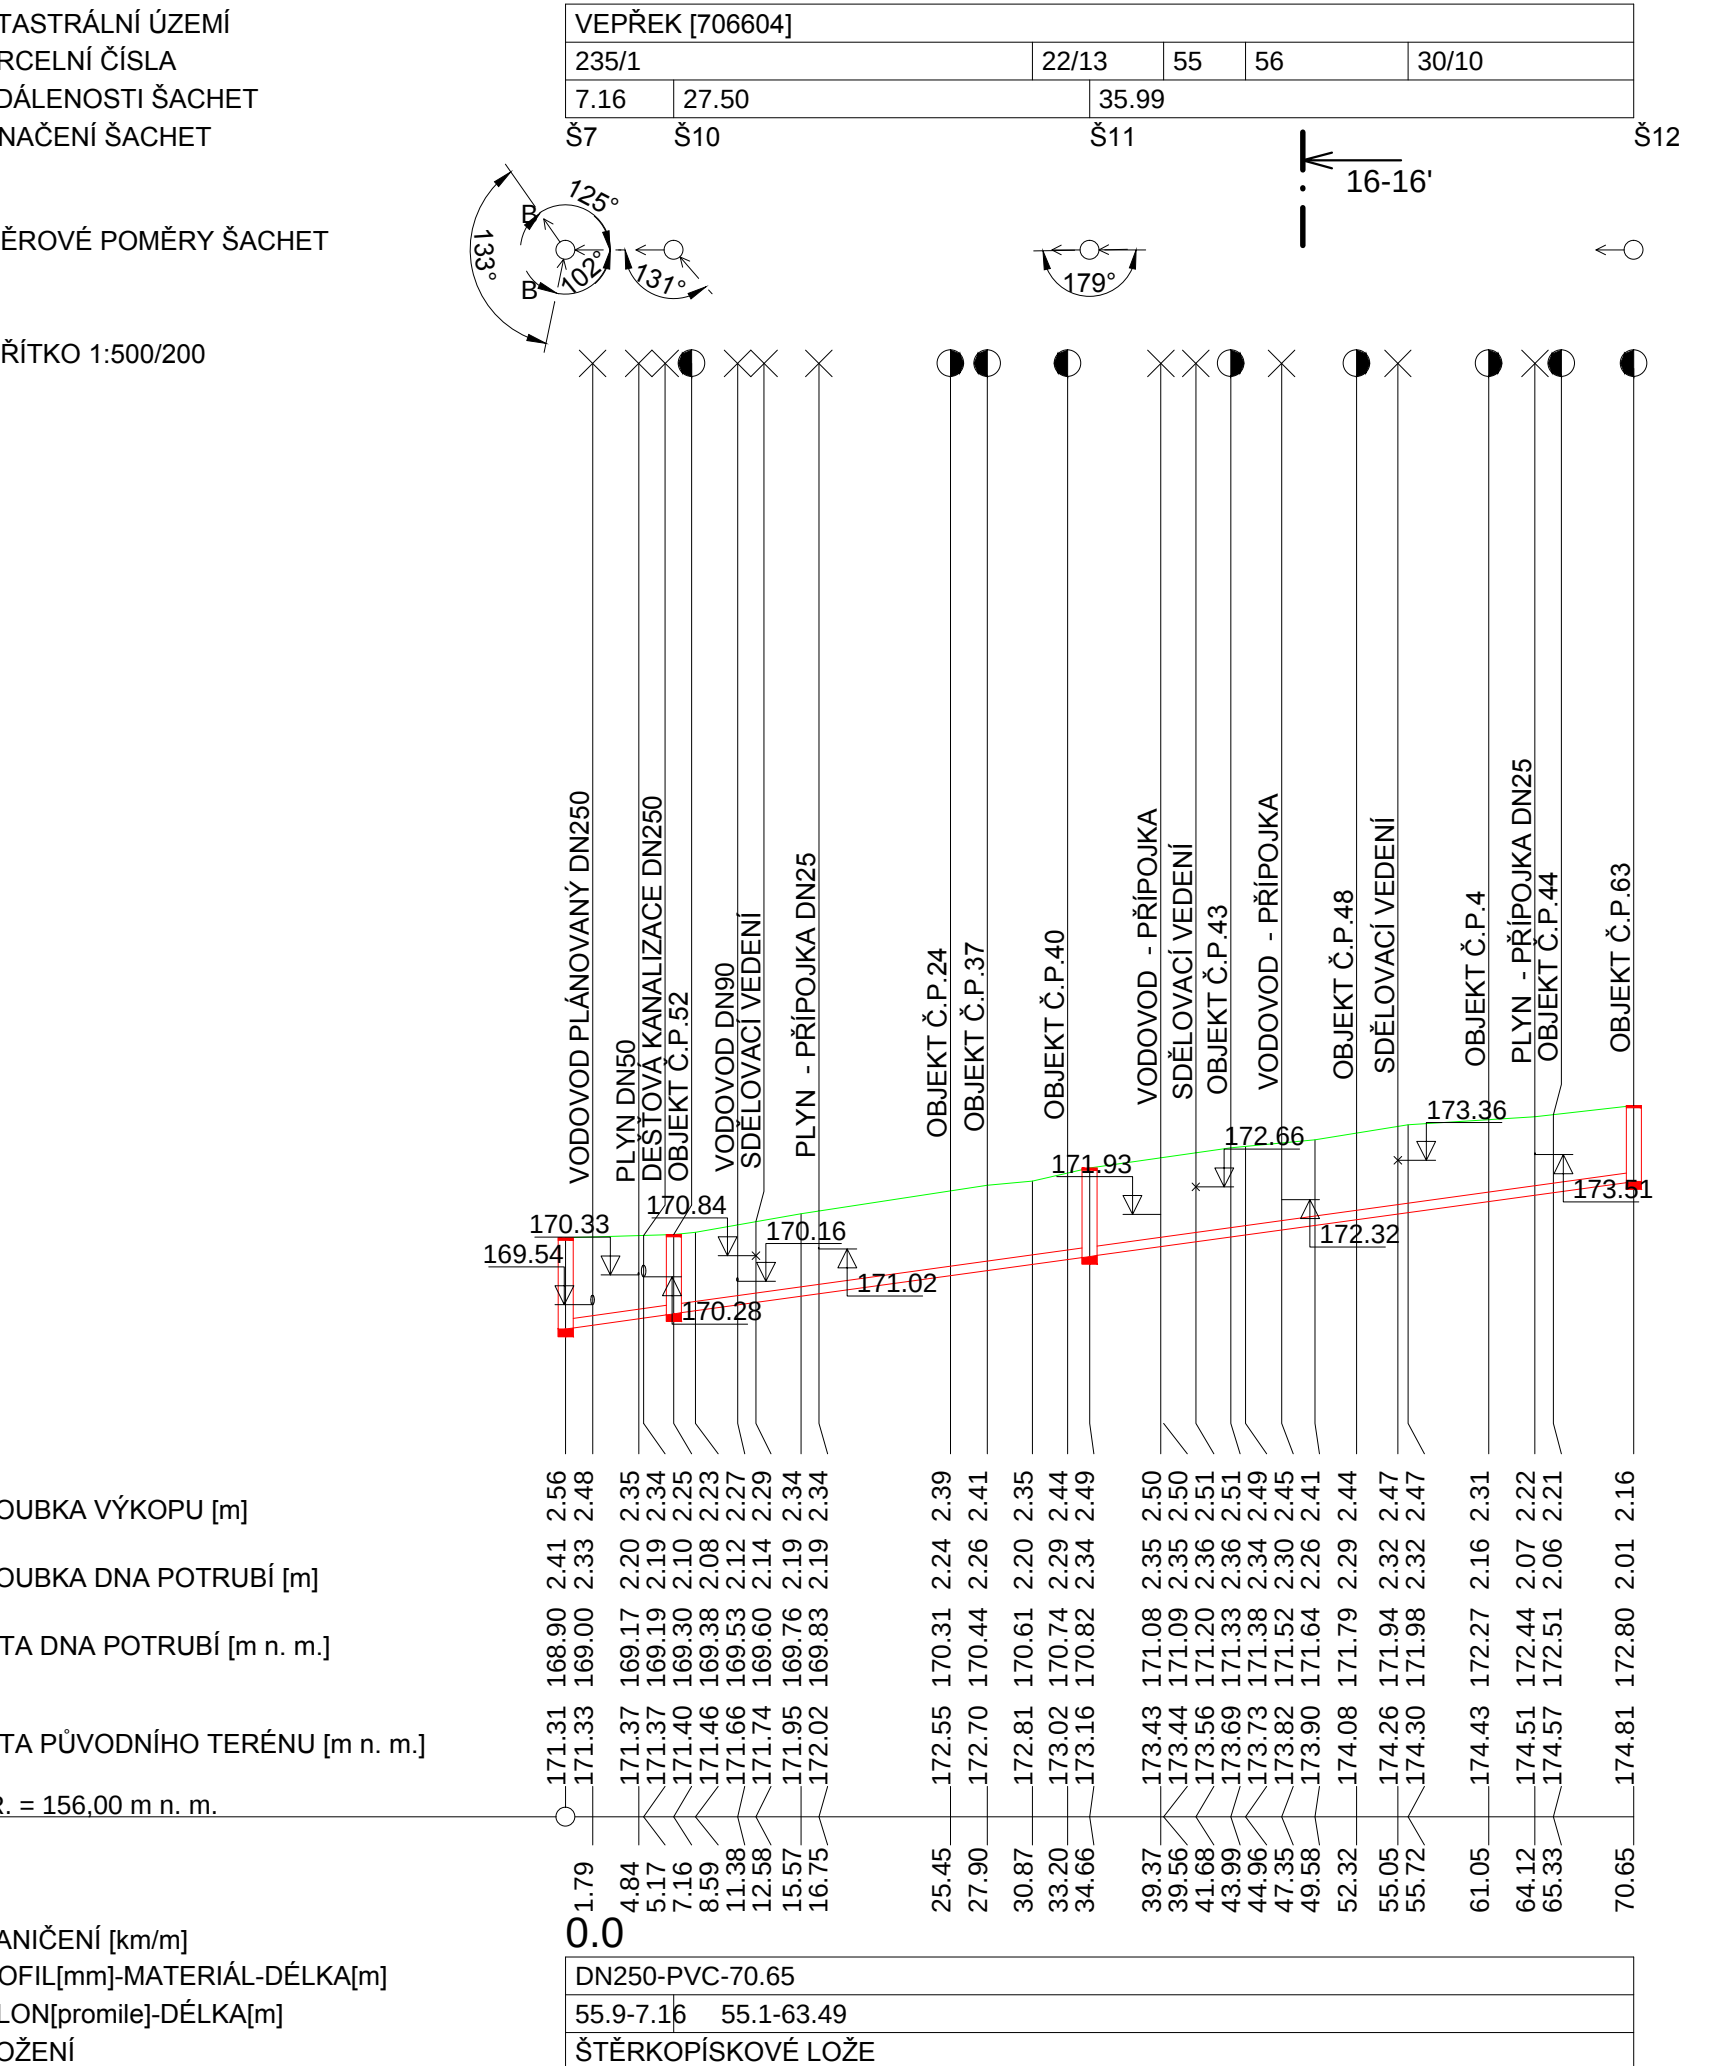

LEGENDA:

- POTRUBÍ TLAKOVÉ SPLAŠKOVÉ KANALIZACE
- POTRUBÍ GRAVITAČNÍ SPLAŠKOVÉ KANALIZACE
- PŮVODNÍ TERÉN
- CHRÁNÍČKA POTRUBÍ
- 850/3 ČÍSLO POZEMKU DLE KN
- PROPLACHOVACÍ SOUPRAVA
- VZDUŠNÍKOVÁ ŠACHTA
- Š REVIZNÍ ŠACHTA Ø1000
- Š800 REVIZNÍ ŠACHTA Ø800
- UŠ UKLIDŇOVACÍ ŠACHTA
- ČS ČERPAČÍ STANICE
- KŘÍŽENÍ SE SÍTĚMI TECHNICKÉ INFRASTRUKTURY
- KANALIZAČNÍ PŘÍPOJKA - PRAVÁ
- KANALIZAČNÍ PŘÍPOJKA - LEVÁ

POZNÁMKY:

- HLOUBKY ULOŽENÍ STÁVAJÍCÍCH SÍTÍ BYLY VYNESENÝ DLE ČSN 73 6005, SKUTEČNÁ HLOUBKA ULOŽENÍ NEBYLA PROVOZOVATELEM SÍTÍ SDĚLENA.
- HLOUBKA POTRUBÍ DEŠŤOVÉ KANALIZACE BYLA VYNESENA NA ZÁKLADĚ MÍSTNÍHO ŠETŘENÍ PROVEDENÉHO ZPRACOVATELEM TĚTO PD.
- HLOUBKA PLÁNOVANÉHO VODOVODU BYLA ODEČTENÁ Z PODÉLNÉHO PROFILU PROJEKČNÍ KANCELÁŘE D-PLUS PROJEKTOVÁ A INŽENÝRSKÁ a. s., DATUM 07/2017, STUPĚŇ PD DPS.
- VEŠKERÉ TRASY SÍTÍ VČETNĚ TRAS PŘÍPOJEK MUSÍ BÝT PŘED STAVBOU VYTÝČENY.

Výškový systém Bpv

Objekt: Obec Nová Ves, Nová Ves 154, 277 52 Nová Ves		Číslo zakázky: 1563_3_VHS
Odpovídající projektant: Ing. Martin Jakoubek, AI 0008590		Kontroloval: Ing. Hana Pišová, AI 0013277
Navrhl: Filip Soudek	Vypracoval: Filip Soudek	
Název a obsah díla: SPLAŠKOVÁ KANALIZACE A ČOV - VEPŘEK DPS - Dokumentace pro provádění stavby		
Část dokumentace: IO 01 PODÉLNÉ PROFILY - LIST Č.2		

Souřadnicový systém S-JTSK

VHS PROJEKT
VHS PROJEKT, s.r.o.
www.vhsprojekt.cz
tel.: 775922074
IC: 03508684
Zlončice 144, 278 01 Kralupy nad Vltavou
Přemyslova 153, 278 01 Kralupy n. Vlt.
Datum: říjen 2017
Prostředí: 7 x A4
Číslo přílohy: D.b.b.