


PŘÍČNÝ ŘEZ ULOŽENÍM POTRUBÍ TLAKOVÉ KANALIZACE

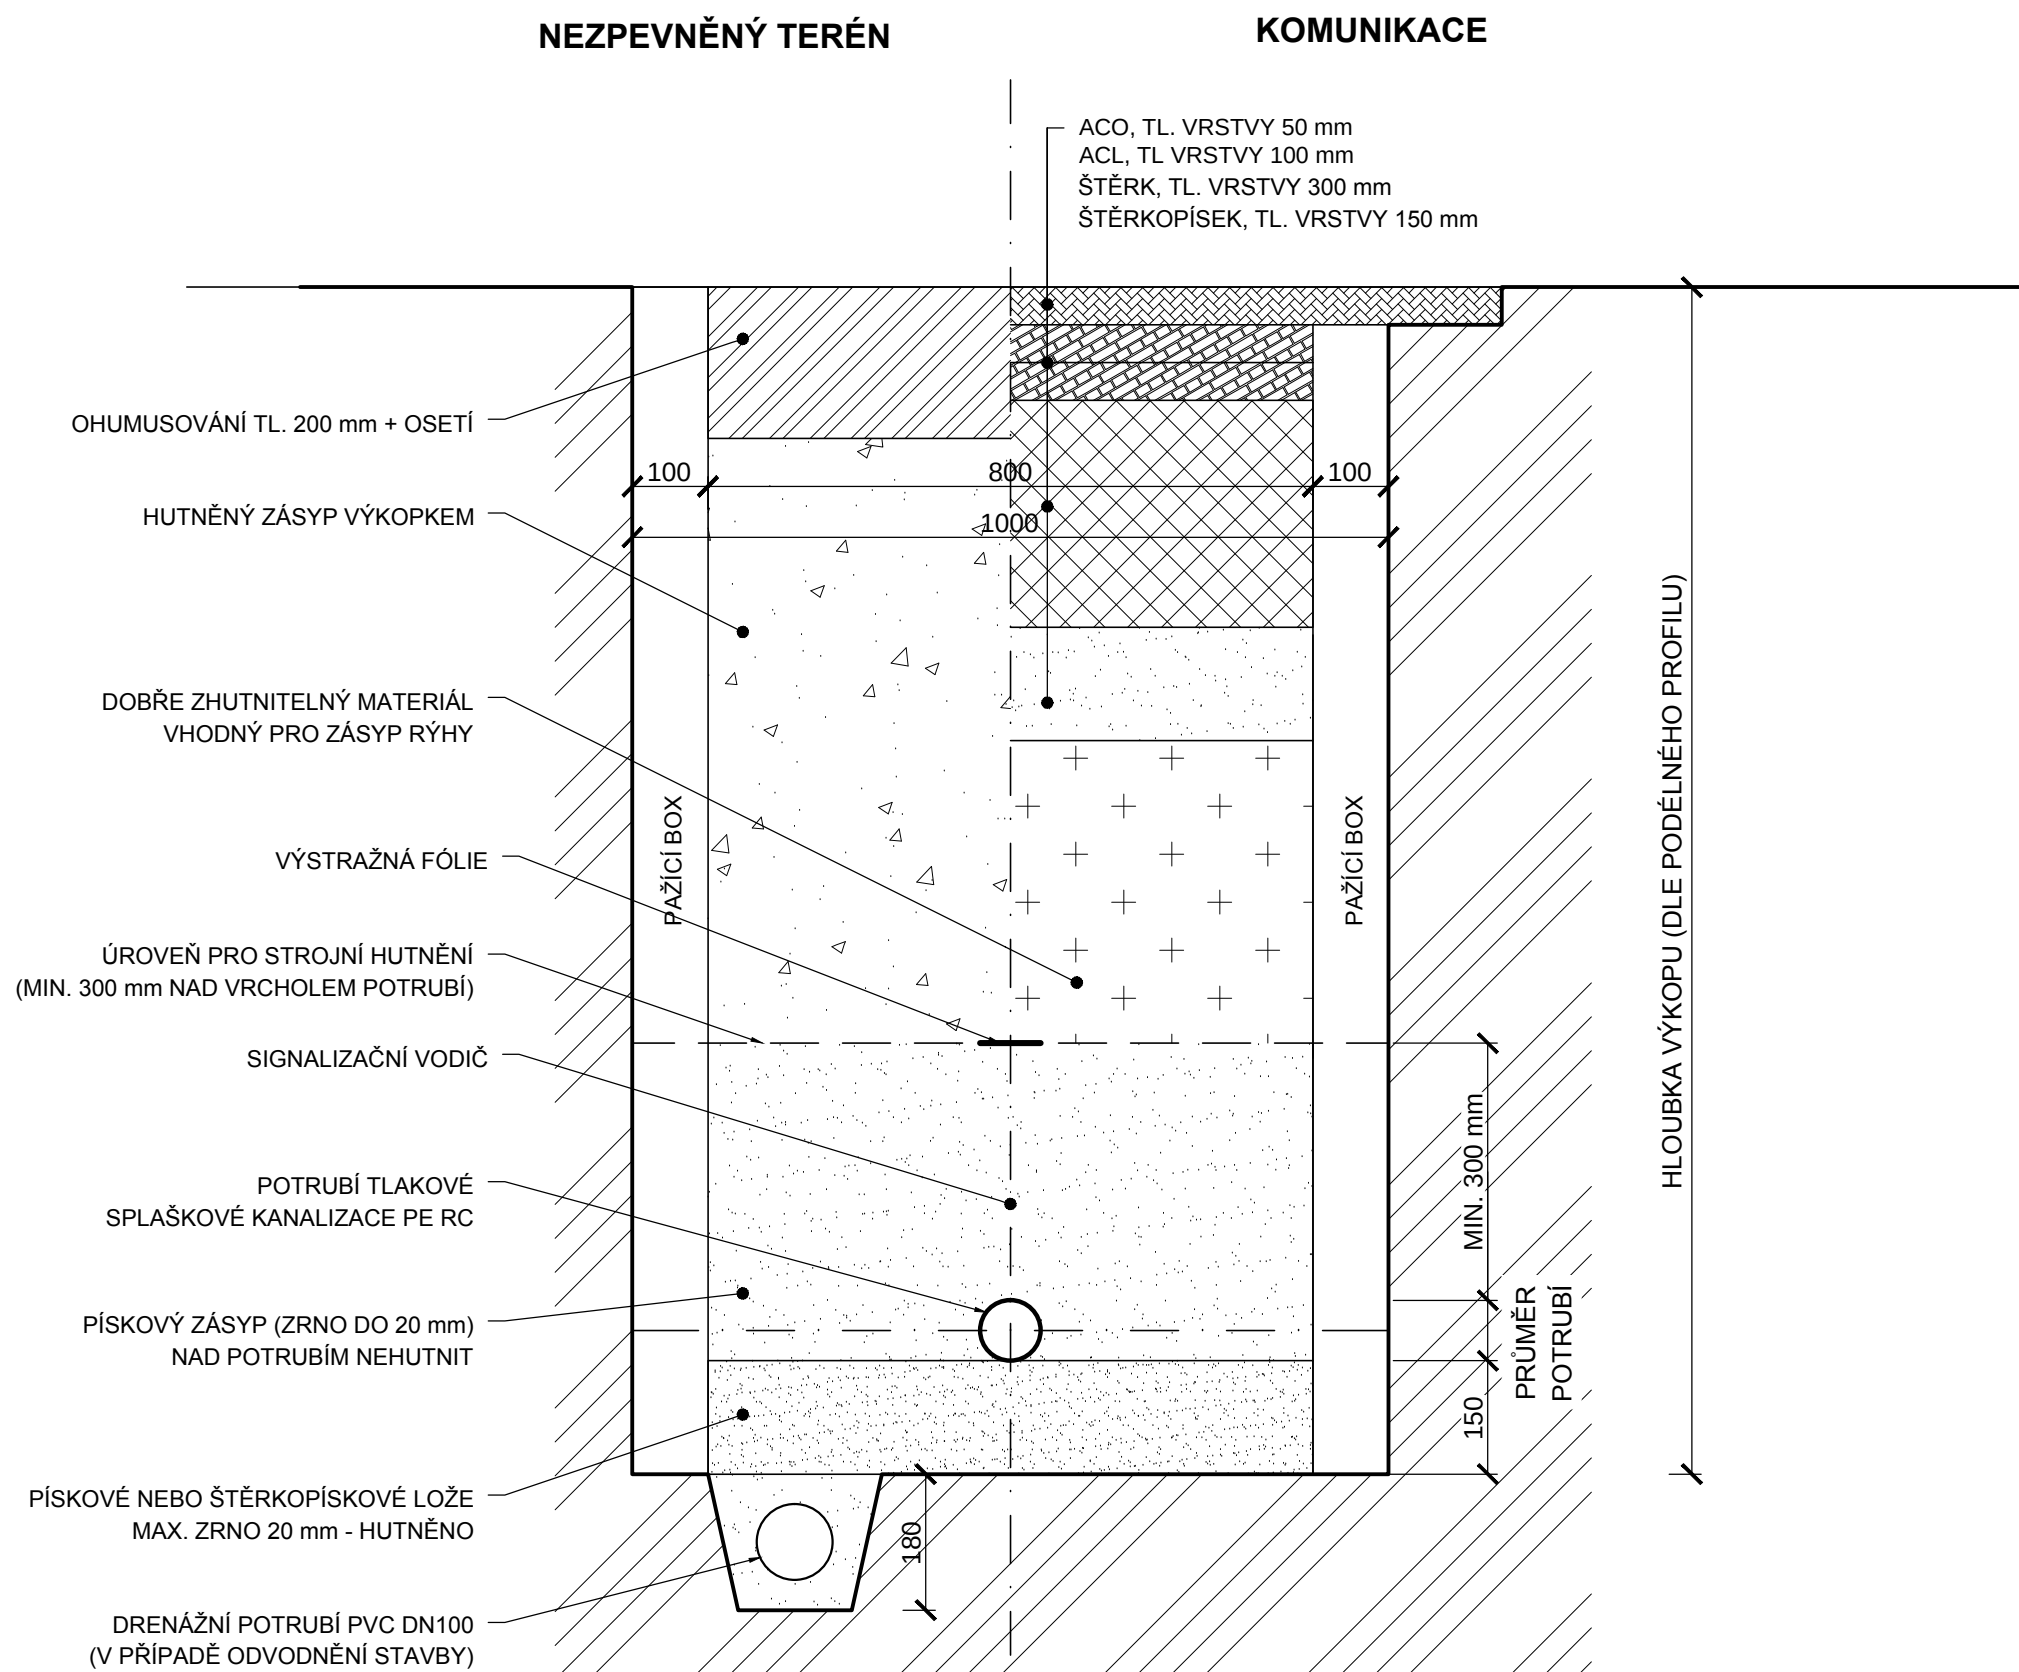

POZNÁMKA:

- OD HLOUBKY VÝKOPU 1,20 m BUDE RÝHA PAŽENA
- K POTRUBÍ BUDE PŘILOŽEN SIGNALIZAČNÍ VODIČ A VÝSTRAŽNÁ FÓLIE
- VEŠKERÁ PODEZEMNÍ ZAŘÍZENÍ MUSÍ BÝT PŘED ZAHÁJENÍM ZEMNÍCH PRACÍ VYTÝČENA A S JEJICH POLOHOU MUSÍ BÝT DODAVATEL STAVBY OBEZNÁMEN
- PŘI ULOŽENÍ POTRUBÍ DO KOMUNIKACE III. TŘÍDY BUDE POVRCH OPRÁVEN V CELÉ ŠÍŘI
- PŘI ULOŽENÍ POTRUBÍ DO KOMUNIKACE VE SPRÁVĚ OBCE NOVÁ VES BUDE VOZOVKA OPRÁVENA POUZE V ROZSAHU VÝKOPU

VARIANTNÍ ÚPRAVY POVRCHŮ:

VAR. 1	-	NEZPEVNĚNÝ TERÉN (VIZ VÝKRES)
VAR. 2	-	KOMUNIKACE (VIZ VÝKRES)
VAR. 3	-	ZÁMKOVÁ DLAŽBA tl. 80 - 100 mm
	-	KLADEČÍ VRSTVA, DRCENÉ KAMENIVO FR. 4/8 - 30-40 mm
	-	NOSNÁ VRSTVA, ŠTĚRKODRŤ FR. 0/32 - 100 mm
	-	ROZNÁŠECÍ VRSTVA, ŠTĚRKODRŤ FR. 0/45 mm - 150 mm
	-	HUTNĚNÁ PLÁŇ
VAR. 4	-	OPRAVA BETONOVÝCH CHODNÍKŮ
	-	PODKLADNÍ BETONOVÁ VRSTVA C25/30 XC2 SE SÍTÍ KARI - 150 mm
	-	ŠTĚRKODRŤ FR. 16/32 - 150 mm
	-	HUTNĚNÁ PLÁŇ
VAR. 5	-	OPRAVA POVRCHŮ DO PŮVODNÍHO STAVU (BETONOVÁ DLAŽBA APOD.)

Výškový systém Bpv		Souřadnicový systém S-JTSK	
Objednatel: Obec Nová Ves, Nová Ves 154, 277 52 Nová Ves		Číslo zakázky: 1563_3_VHS	
Odpovědný projektant: Ing. Martin Jakoubek, AI 0008590	Kontroloval: Ing. Hana Píšová, AI 0013277		
Návrh: Ing. Hana Píšová, AI 0013277	Vyraboval: Ing. Alžběta Krásová		
Název a účel díla: SPLAŠKOVÁ KANALIZACE A ČOV - VEPŘEK DPS - Dokumentace pro provádění stavby		Datum: říjen 2017	Počet formátů: 4x A4
Část dokumentace: IO 01 VZOROVÉ PŘÍČNÉ ŘEZY ULOŽENÍ POTRUBÍ		Měřítko: 1:10	Číslo přílohy: D.b.c.