




VYSOKÁ SESTAVA - PŘÍKLAD

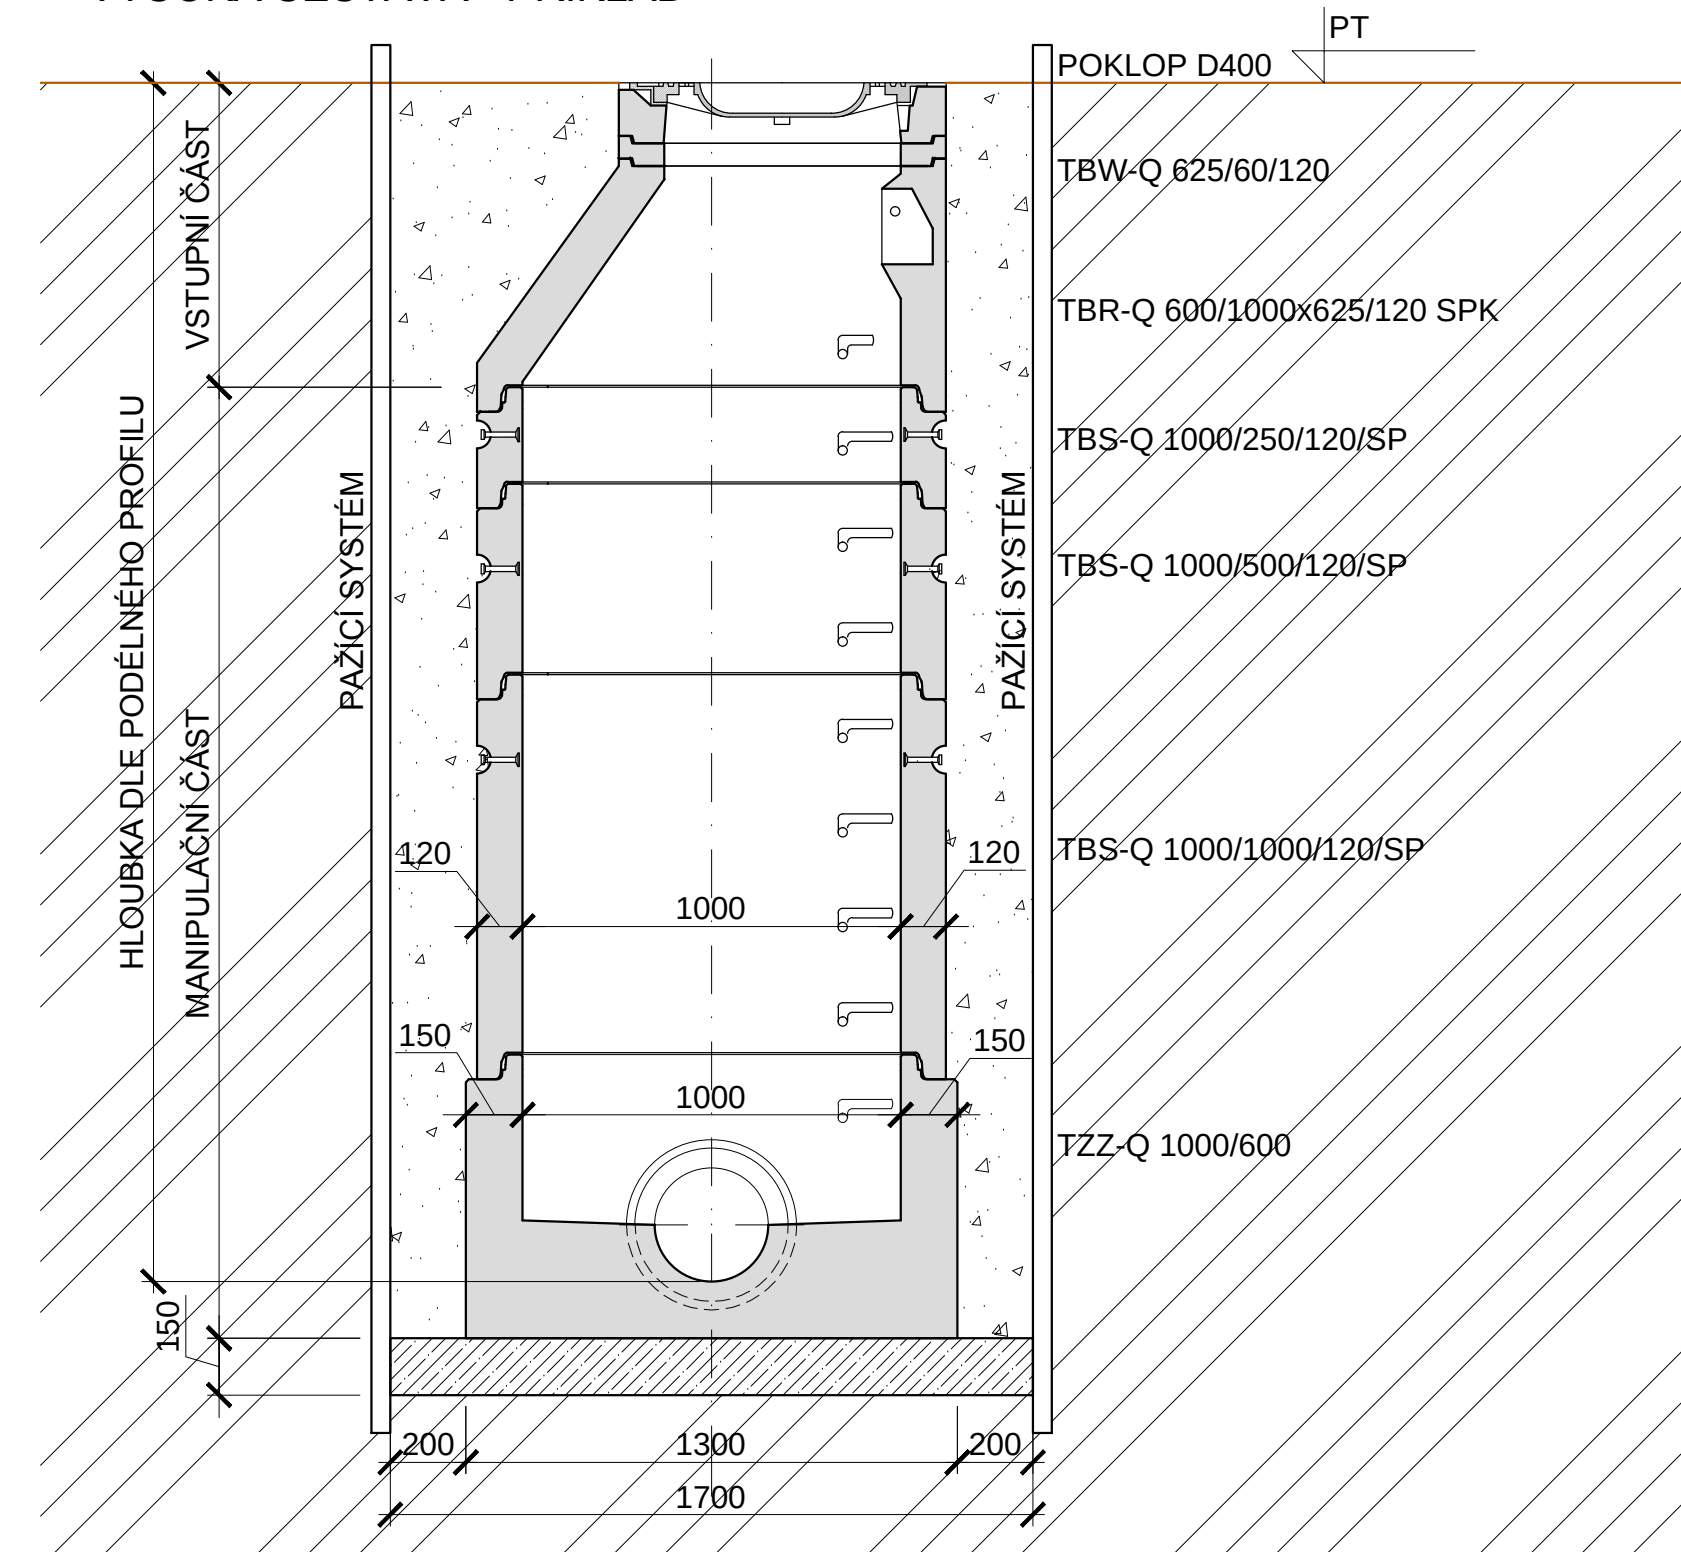

NÍZKÁ SESTAVA - PŘÍKLAD

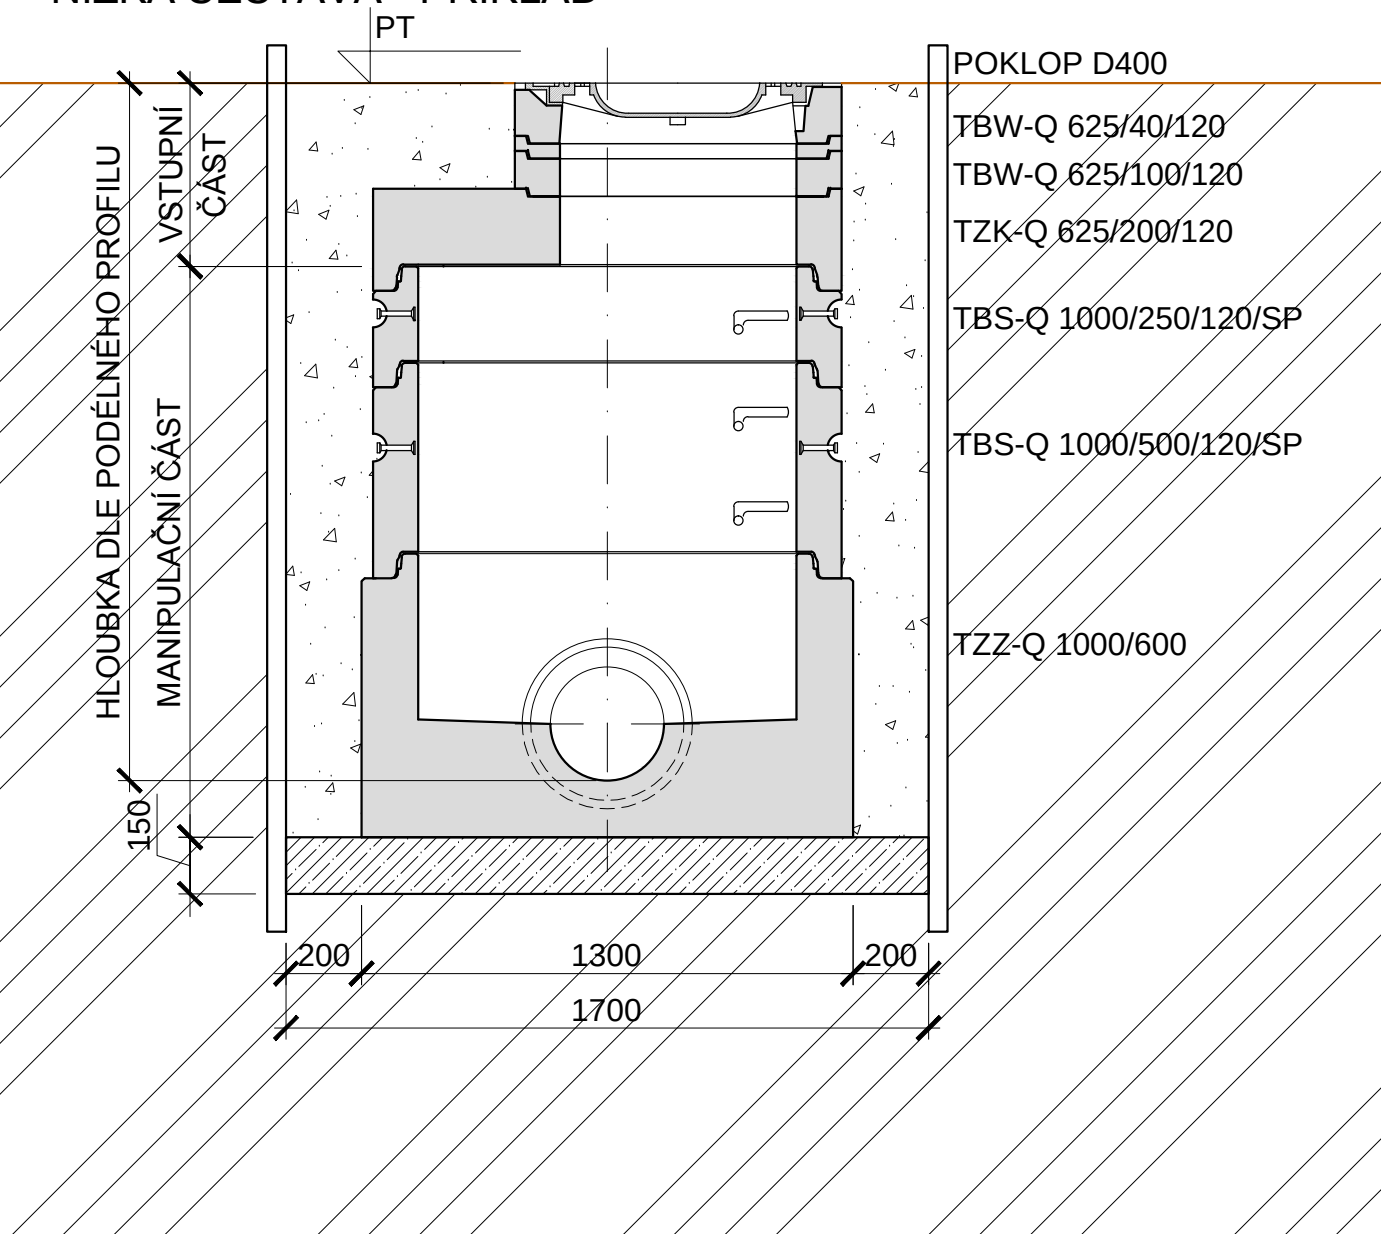

PŪDORYS DNA ŠACHTY

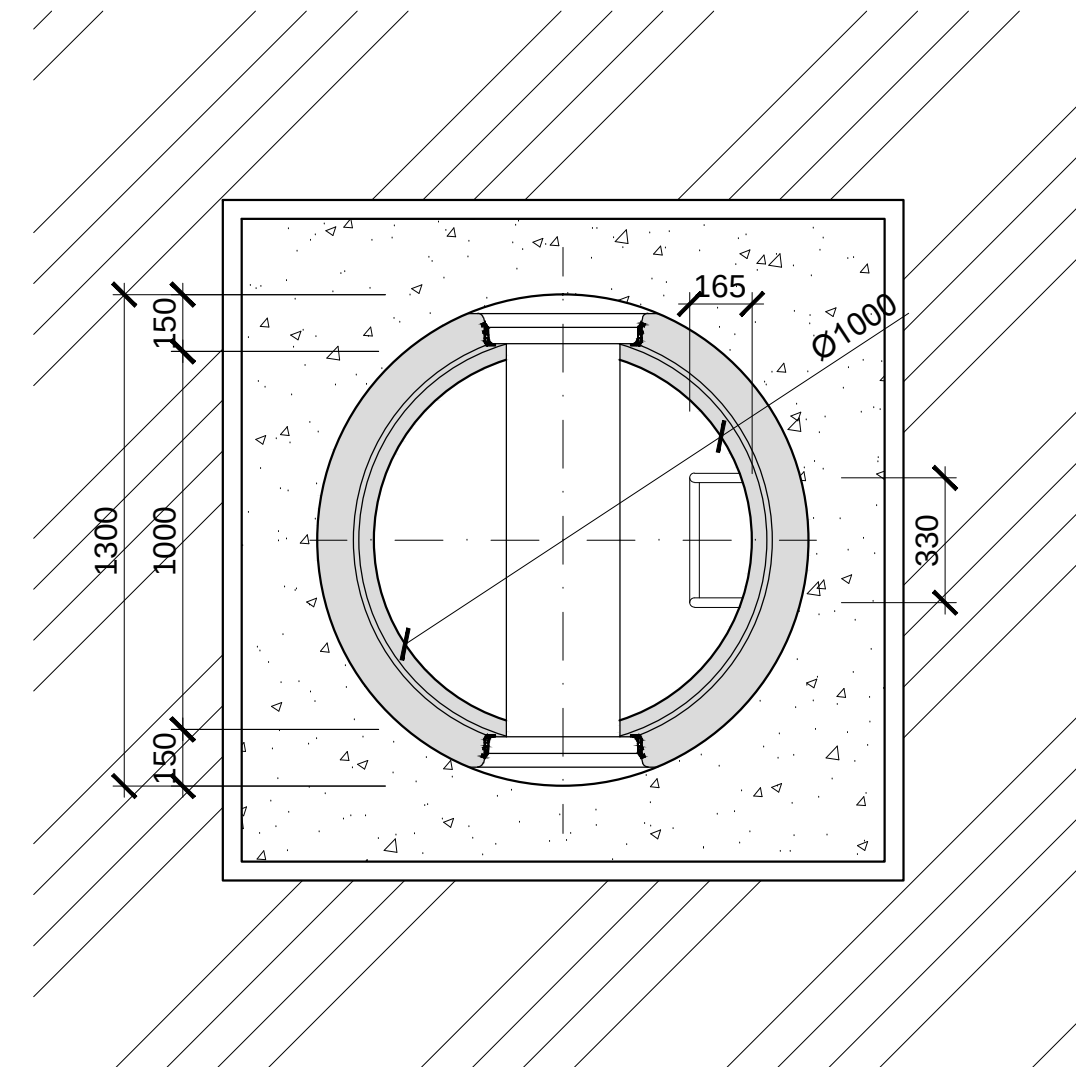

LEGENDA:

	ŽELEZOBETONOVÉ KONSTRUKCE-PREFABRIKOVANÉ DÍLCY
	HUTNĚNÝ ZÁSYP
	PROSTÝ BETON C12/15
	ROSTLÝ TERÉN

POZNÁMKA:

- JEDNOTLIVÉ DÍLCE REVIZNÍCH ŠACHET BUDOU VYSTROJENY INTEGROVANÝM TĚSNĚNÍM.
- POKLOPY VŠECH ŠACHET V ZÁPLAVOVÉM ÚZEMÍ Q₁₀₀ BUDOU VODOTĚSNÉ.
- PŘESNÉ SKLADBY VŠECH ŠACHET JSOU NEDÍLNOU SOUČÁSTÍ SOUHRNNÉ TECHNICKÉ ZPRÁVY.

Výškový systém Bpv

Souřadnicový systém S-JTSK

Objednatel:		Číslo zakázky:		 VHS PROJEKT, s.r.o. www.vhsprojekt.cz tel.: 775922074 IČ: 03508684 Zlončice 144, 278 01 Kralupy nad Vltavou Kancelář - budova HECKL Přemyslova 153, 278 01 Kralupy n. Vlt.
Obec Nová Ves, Nová Ves 154, 277 52 Nová Ves		1563_3_VHS		
Odpovědný projektant:	Kontroloval:			
Ing. Martin Jakoubek, AI 0008590	Ing. Hana Píšová, AI 0013277			
Navrhl	Vypracoval:			Datum: říjen 2017 Počet formátů: 3 x A4
Filip Soudek	Filip Soudek			
Název a účel díla: SPLAŠKOVÁ KANALIZACE A ČOV - VEPŘEK DPS - Dokumentace pro provádění stavby				
Část dokumentace: IO 01 VZOROVÝ ŘEZ REVIZNÍ ŠACHTOU				Měřítko: 1:20
				Číslo přílohy: D.b.d.