



VZDUŠNÍKOVÁ ŠACHTA - PRŮBĚŽNÁ
M 1:40

PŮDORYS

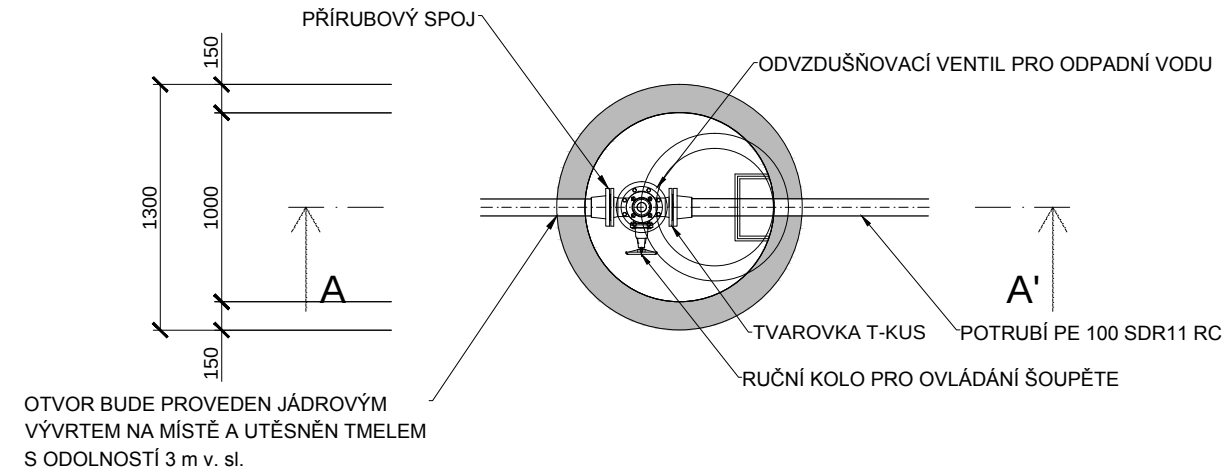

ŘEZ A-A'

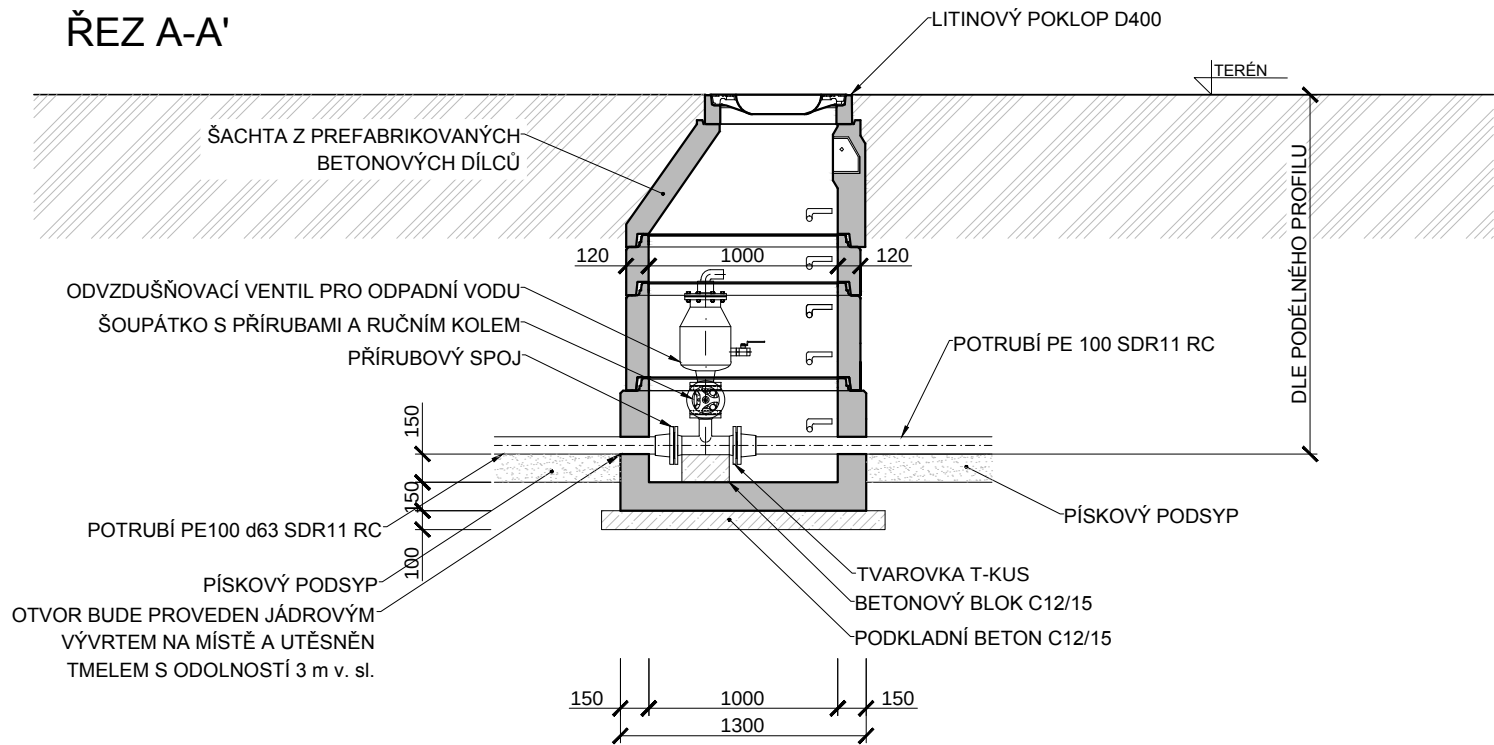


POZNÁMKA:


- VŠECHNY POUŽITÉ ARMATURY BUDOU URČENY PRO ODPADNÍ VODU.

PROPLACHOVACÍ SOUPRAVA - KONCOVÁ
M 1:20

PŮDORYS

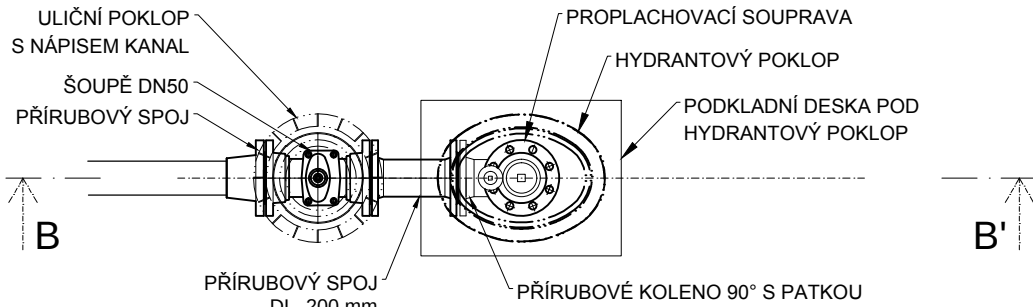

ŘEZ B-B'

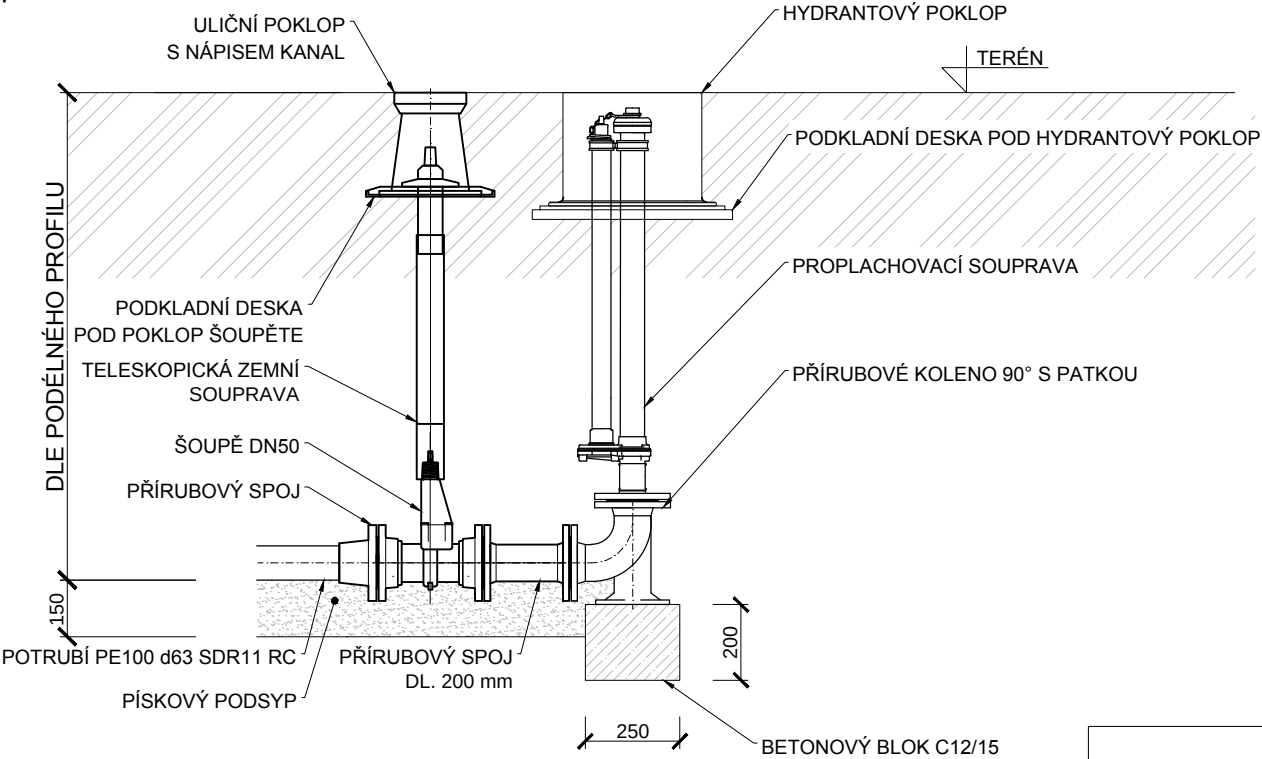

Výškový systém BpV

Objednatel:	Obec Nová Ves, Nová Ves 154, 277 52 Nová Ves	Číslo zakázky:	1563_3_VHS
Odpovědný projektant:	Ing. Martin Jakoubek, AI 0008590	Kontroloval:	Ing. Hana Pišová, AI 0013277
Navrhl:	Ing. Hana Pišová, AI 0013277	Vypracoval:	Ing. Alžběta Krásová
Název a účel díla:	SPLAŠKOVÁ KANALIZACE A ČOV - VEPŘEK DPS - Dokumentace pro provádění stavby		
Část dokumentace:	IO 01 VZOROVÉ ULOŽENÍ ARMATUR		

Souřadnicový systém S-JTSK

VHS PROJEKT VHS PROJEKT, s.r.o. www.vhsprojekt.cz tel.: 775922074 IČ: 03508684	
Zlončice 144, 278 01 Kralupy nad Vltavou Kancelář - budova HECKL Přemyslova 153, 278 01 Kralupy n. Vlt.	
Datum:	Počet formátů:
říjen 2017	2 x A4
Měřítko:	Číslo přílohy:
1:40, 1:20	D.b.g.