

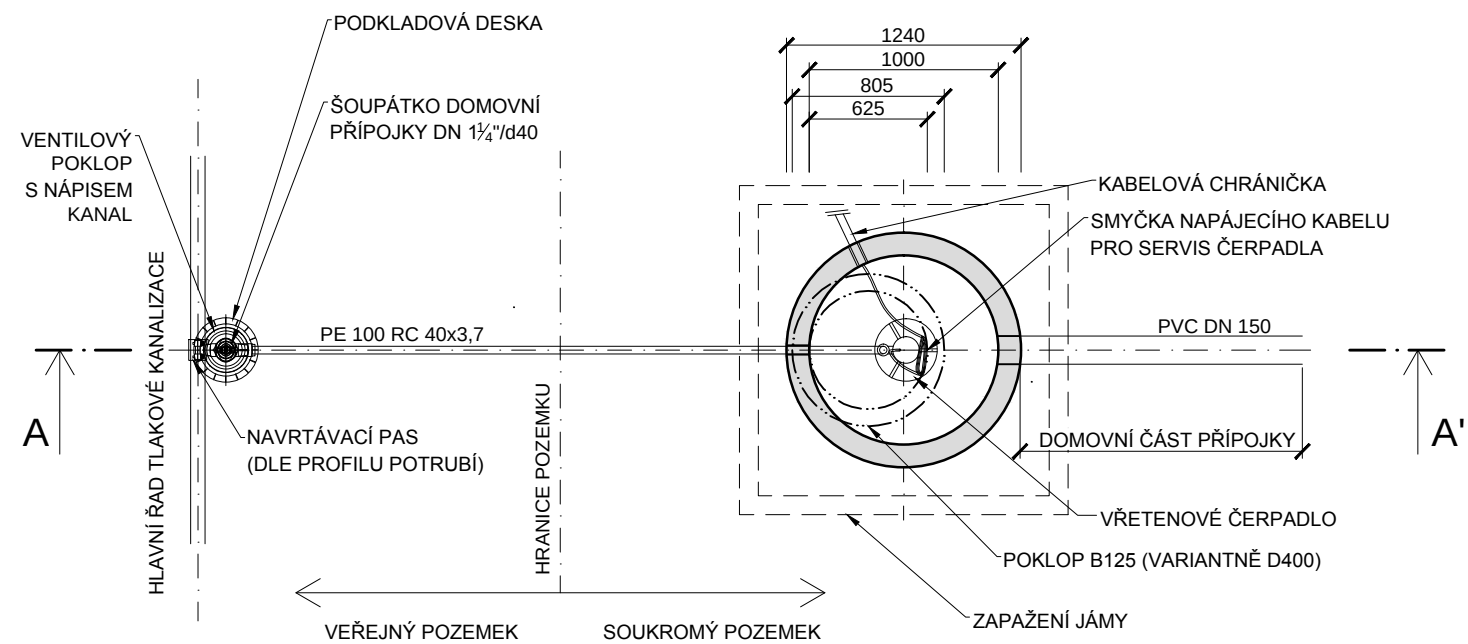


PŮDORYS

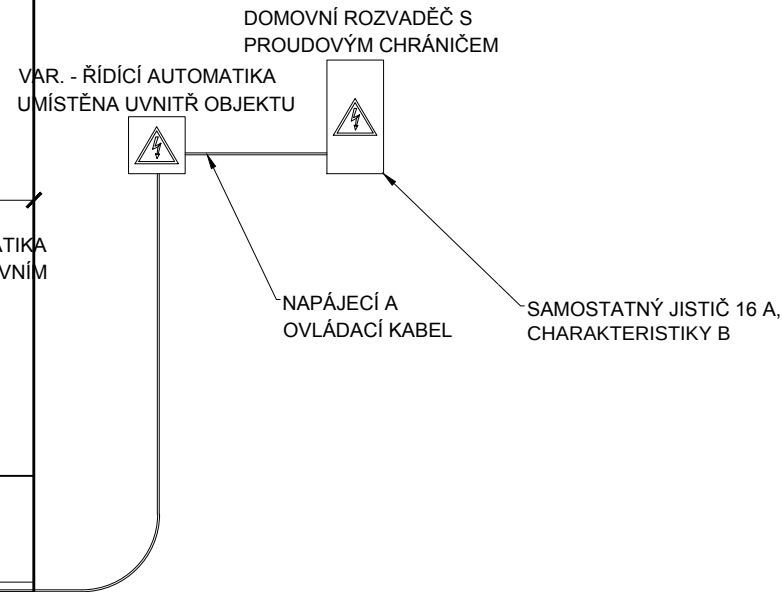

ŘEZ A-A'

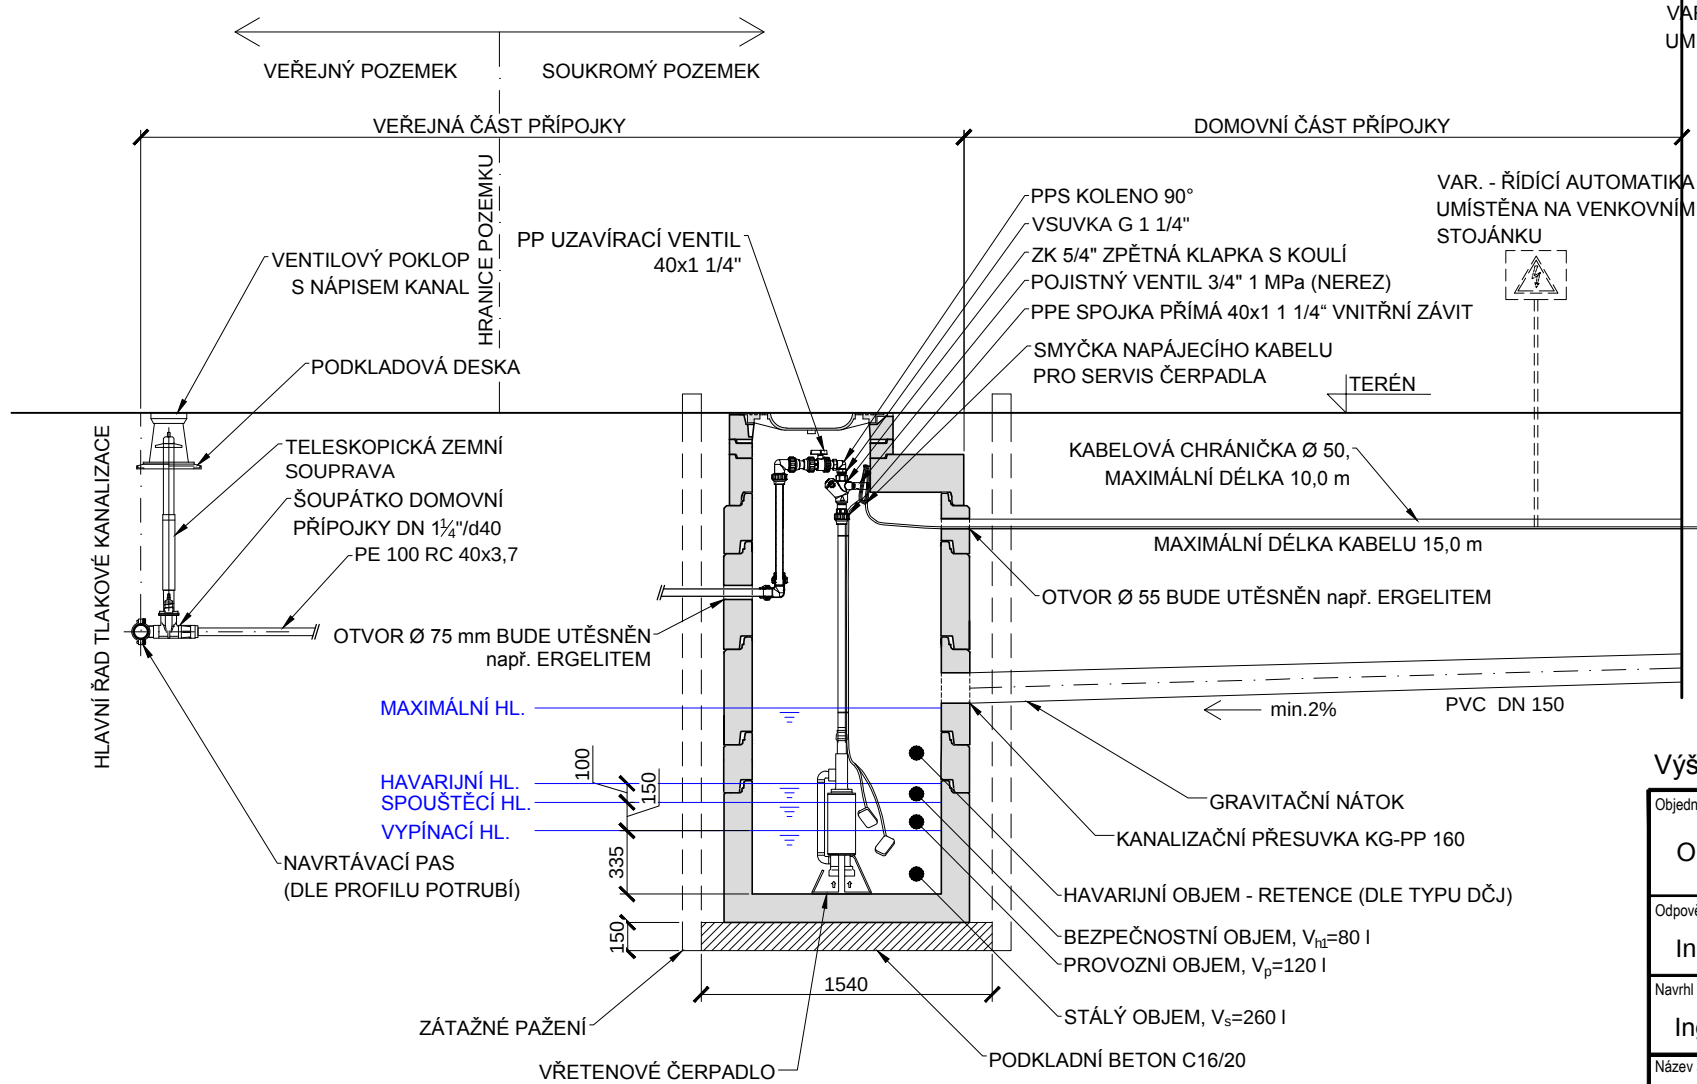

- POZNÁMKA:
- Kabelová chránička z DČJ vedoucí k řídicí automatice a rozvaděči umístěným uvnitř napojené nemovitosti bude mít délku max. 10 m (kabel max. 15 m). V případě větší vzdálenosti bude řídicí automatika umístěna do venkovního rozvaděče v pilíři s krytím IP 67.
 - Řídicí automatika bude osazena modulem se zvukovou signalizací.
 - Rozvaděč řídicí automatiky bude obsahovat: Proudový chránič (hlavní vypínač), motorovou ochranu, tlačítko na ruční provoz, signalizaci poruchy.
 - Pojistné ventily budou nastaveny na tlak 6,0 bar.
 - Na žádost a potvrzení TDI může být v některých případech použit poklop D400.
 - Dodavatel technologie garantuje, že vytlačné potrubí z čerpadla nebude za provozu vibrovat. V případě, že by k tomuto jevu během zkušebního provozu došlo, bude potrubí uchyceno ke stěně v horní části jímky pomocí navrtané konzoly s objímkou.
 - Manipulace a vytahování čerpadla bude prováděno pomocí ocelového háčku (provozovatel převezme 2 ks).
 - Pokud bude vzdálenost domovního rozvaděče od jímky do 10 m, bude použit kabel CYKY 5 x 2,5 mm, bude-li vzdálenost domovního rozvaděče od řídicí automatiky do 30 m, bude použit kabel CYKY 5 x 4,0 mm.

Výškový systém Bpv

Objednatel:		Číslo zakázky:	
Obec Nová Ves, Nová Ves 154, 277 52 Nová Ves		1563_3_VHS	
Odpovědný projektant:		Kontroloval:	
Ing. Martin Jakoubek, AI 0008590		Ing. Hana Píšová, AI 0013277	
Navrhl		Vypracoval:	
Ing. Hana Píšová, AI 0013277		Ing. Alžběta Krásová	
Název a účel díla:			
SPLAŠKOVÁ KANALIZACE A ČOV - VEPŘEK DPS - Dokumentace pro provádění stavby			
Část dokumentace:		IO 02	
VZOROVÝ ŘEZ - PŘÍPOJKA NA TLAKOVOU KANALIZACI			

Souřadnicový systém S-JTSK

VHS PROJEKT ® VHS PROJEKT, s.r.o. www.vhsprojekt.cz tel.: 775922074 IČ: 03508684	
Zlončice 144, 278 01 Kralupy nad Vltavou Kancelář - budova HECKL Přemyslova 153, 278 01 Kralupy n. Vlt.	
Datum:	Počet formátů:
říjen 2017	2xA4
Měřítko:	Číslo přílohy:
1:40	D.c.a.