



DČJ_A

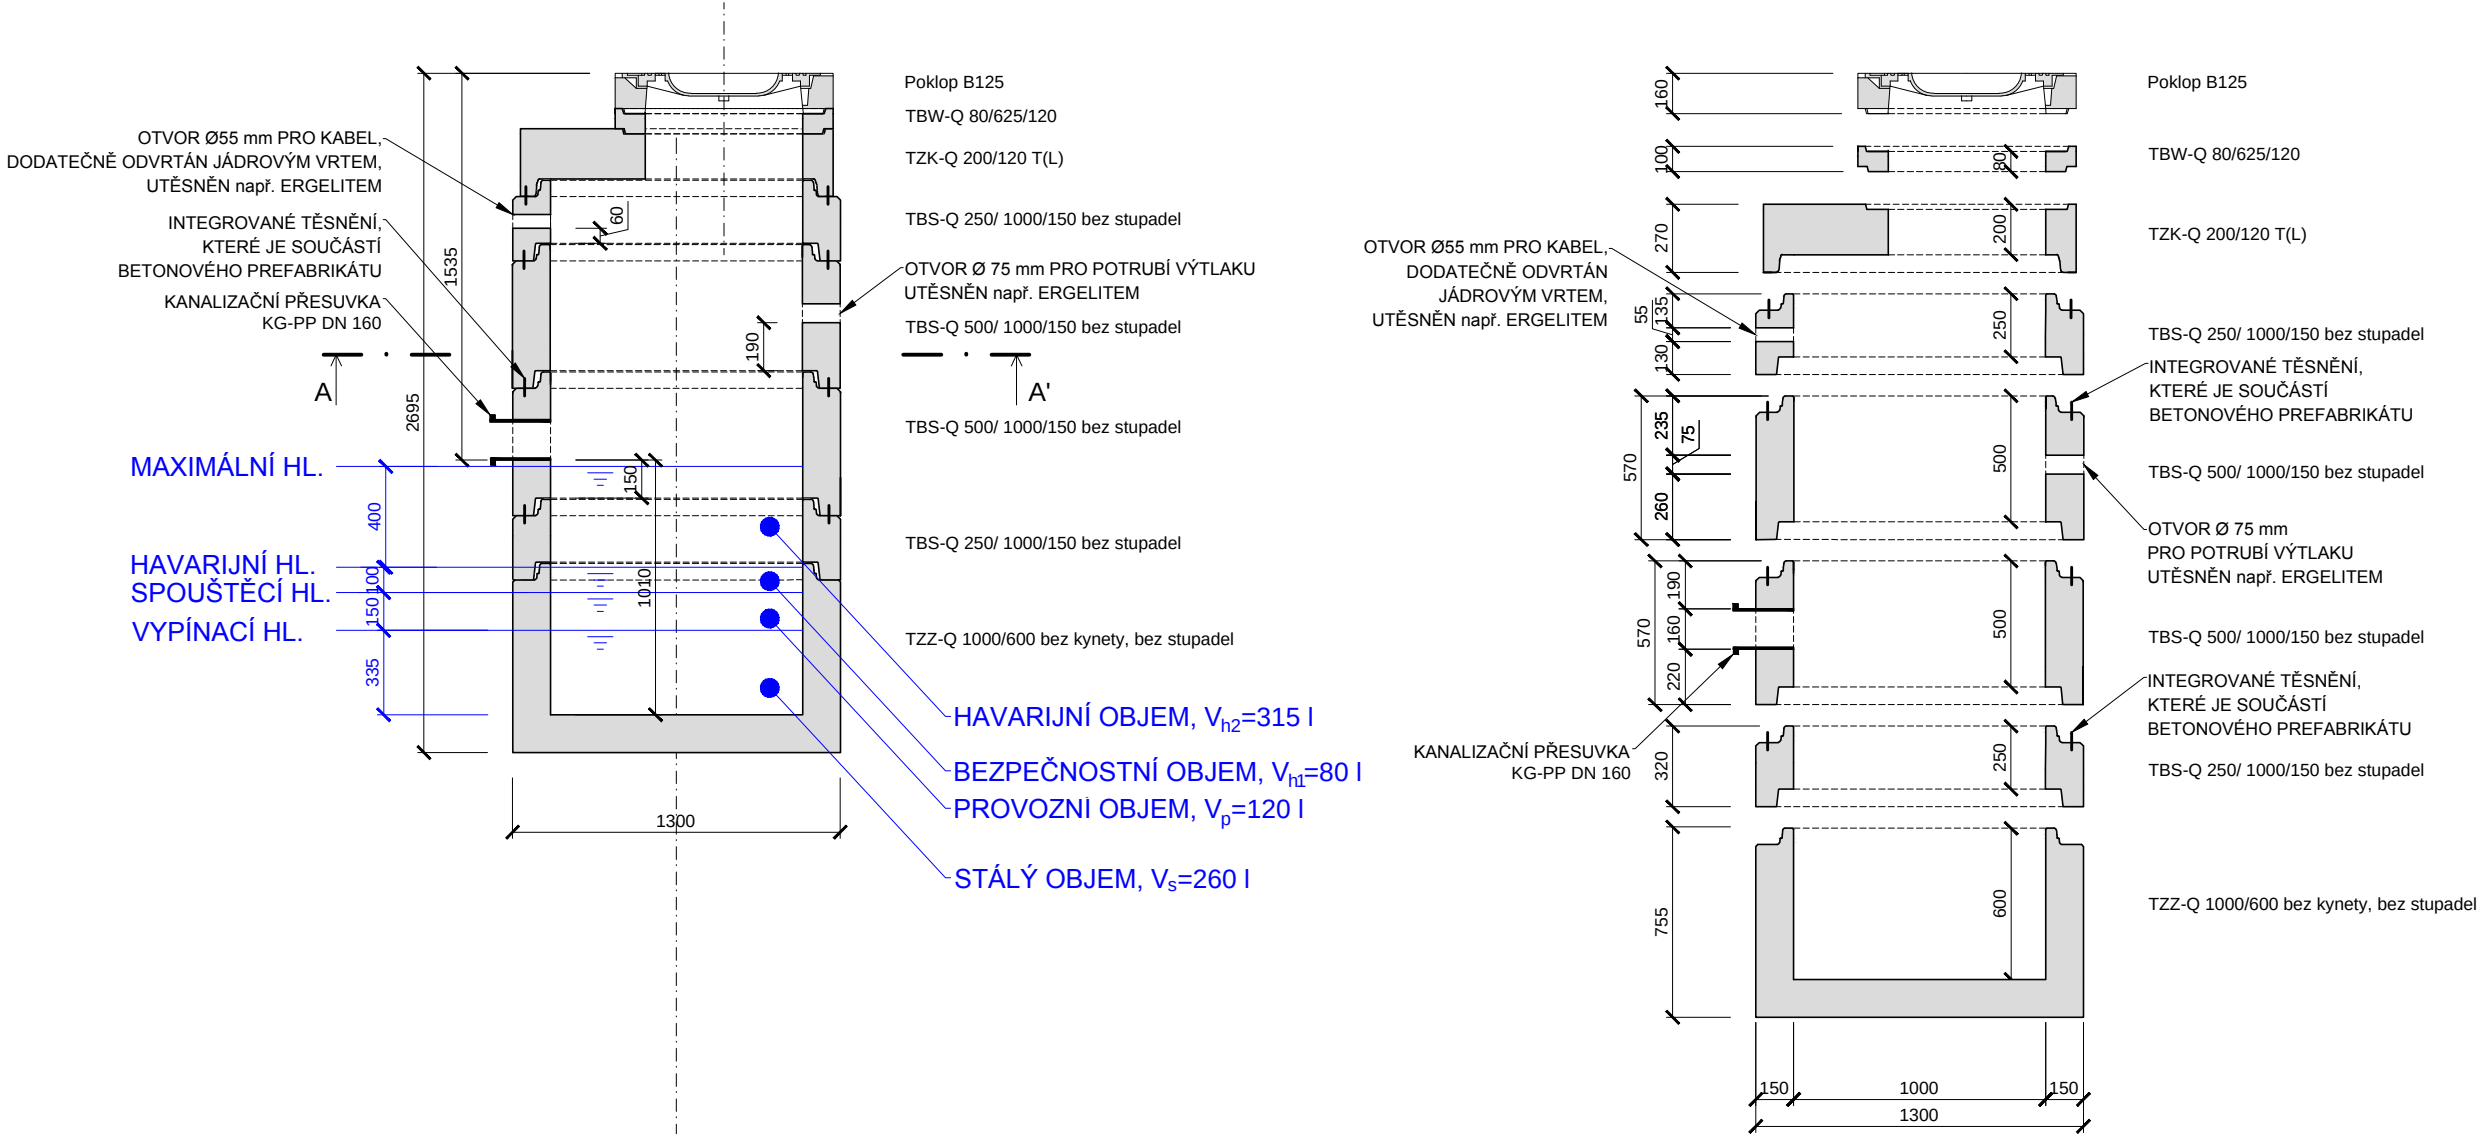

ŘEZ A-A'

DČJ_B

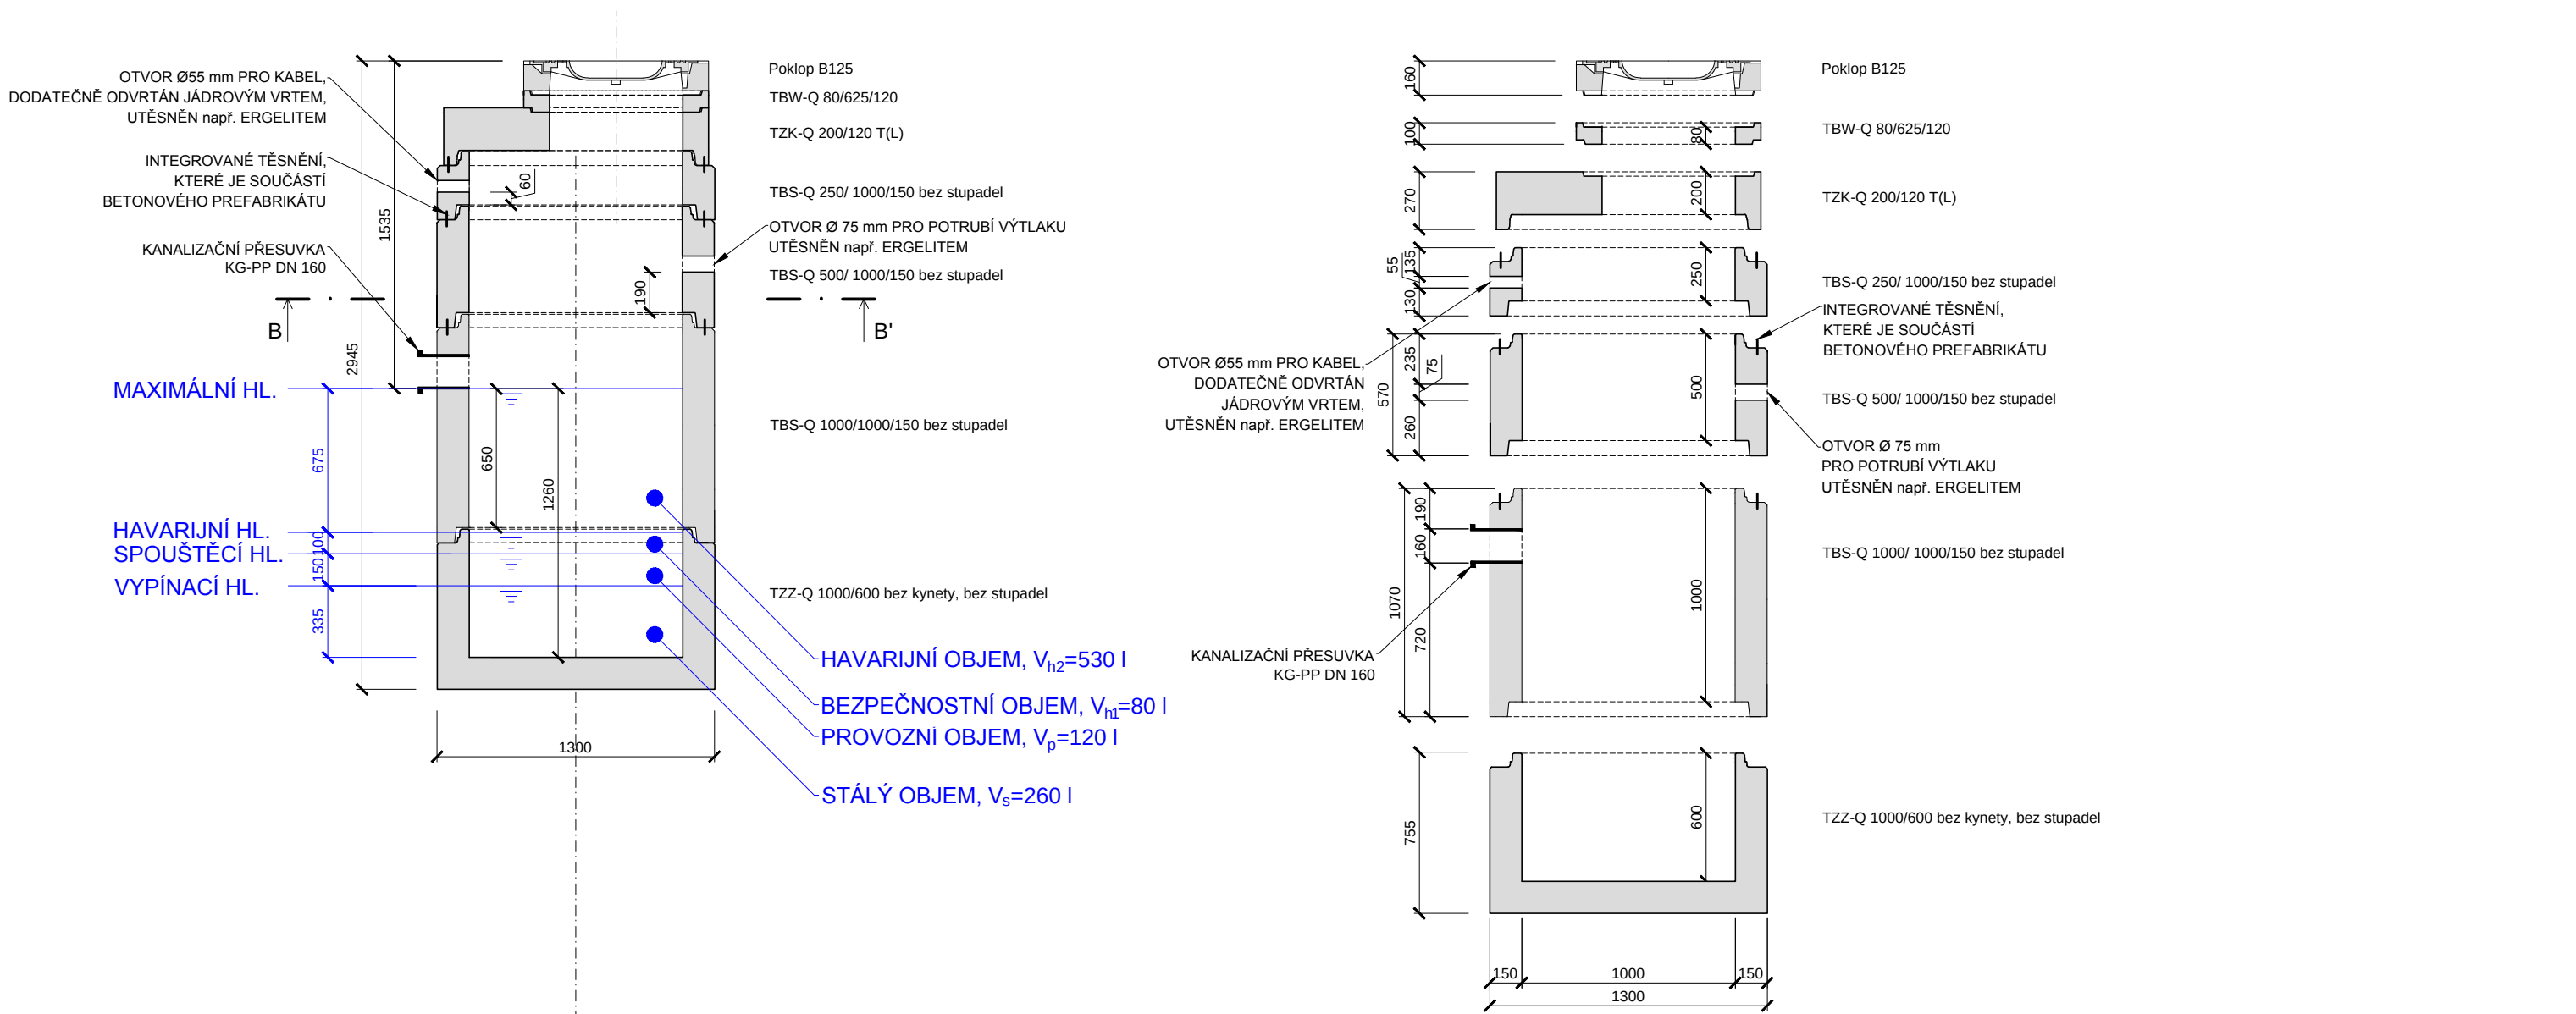

ŘEZ B-B'

POZNÁMKA:

- INTEGROVANÉ TĚSNĚNÍ JE SOUČÁSTÍ BETONOVÉHO PREFABRIKÁTU.
- VEŠKERÉ PROSTUPY STĚNOU MUSÍ BÝT ŘÁDNĚ UTĚSNĚNY.
- VARIANTNĚ MUŽE BÝT POUŽIT POKLOP D400.

Výškový systém Bpv

Souřadnicový systém S-JTSK

Objednatel: Obec Nová Ves, Nová Ves 154, 277 52 Nová Ves		Číslo zakázky: 1563_3_VHS	 VHS PROJEKT, s.r.o. www.vhsprojekt.cz tel.: 775922074 IČ: 03508684 Zlončice 144, 278 01 Kralupy nad Vltavou Kancelář - budova HECKL Přemyslova 153, 278 01 Kralupy n. Vlt.
Odpovědný projektant: Ing. Martin Jakoubek, AI 0008590	Kontroloval: Ing. Hana Piřšová, AI 0013277		
Navrhl Filip Soudek	Vyracoval: Filip Soudek		
Název a účel díla: SPLAŠKOVÁ KANALIZACE A ČOV - VEPŘEK DPS - Dokumentace pro provádění stavby			
Část dokumentace: IO 02 STAVEBNÍ ČÁST DČJ		Datum: říjen 2017	Počet formátů: 5 x A4
		Měřítko: 1:30	Číslo přílohy: D.c.c.