


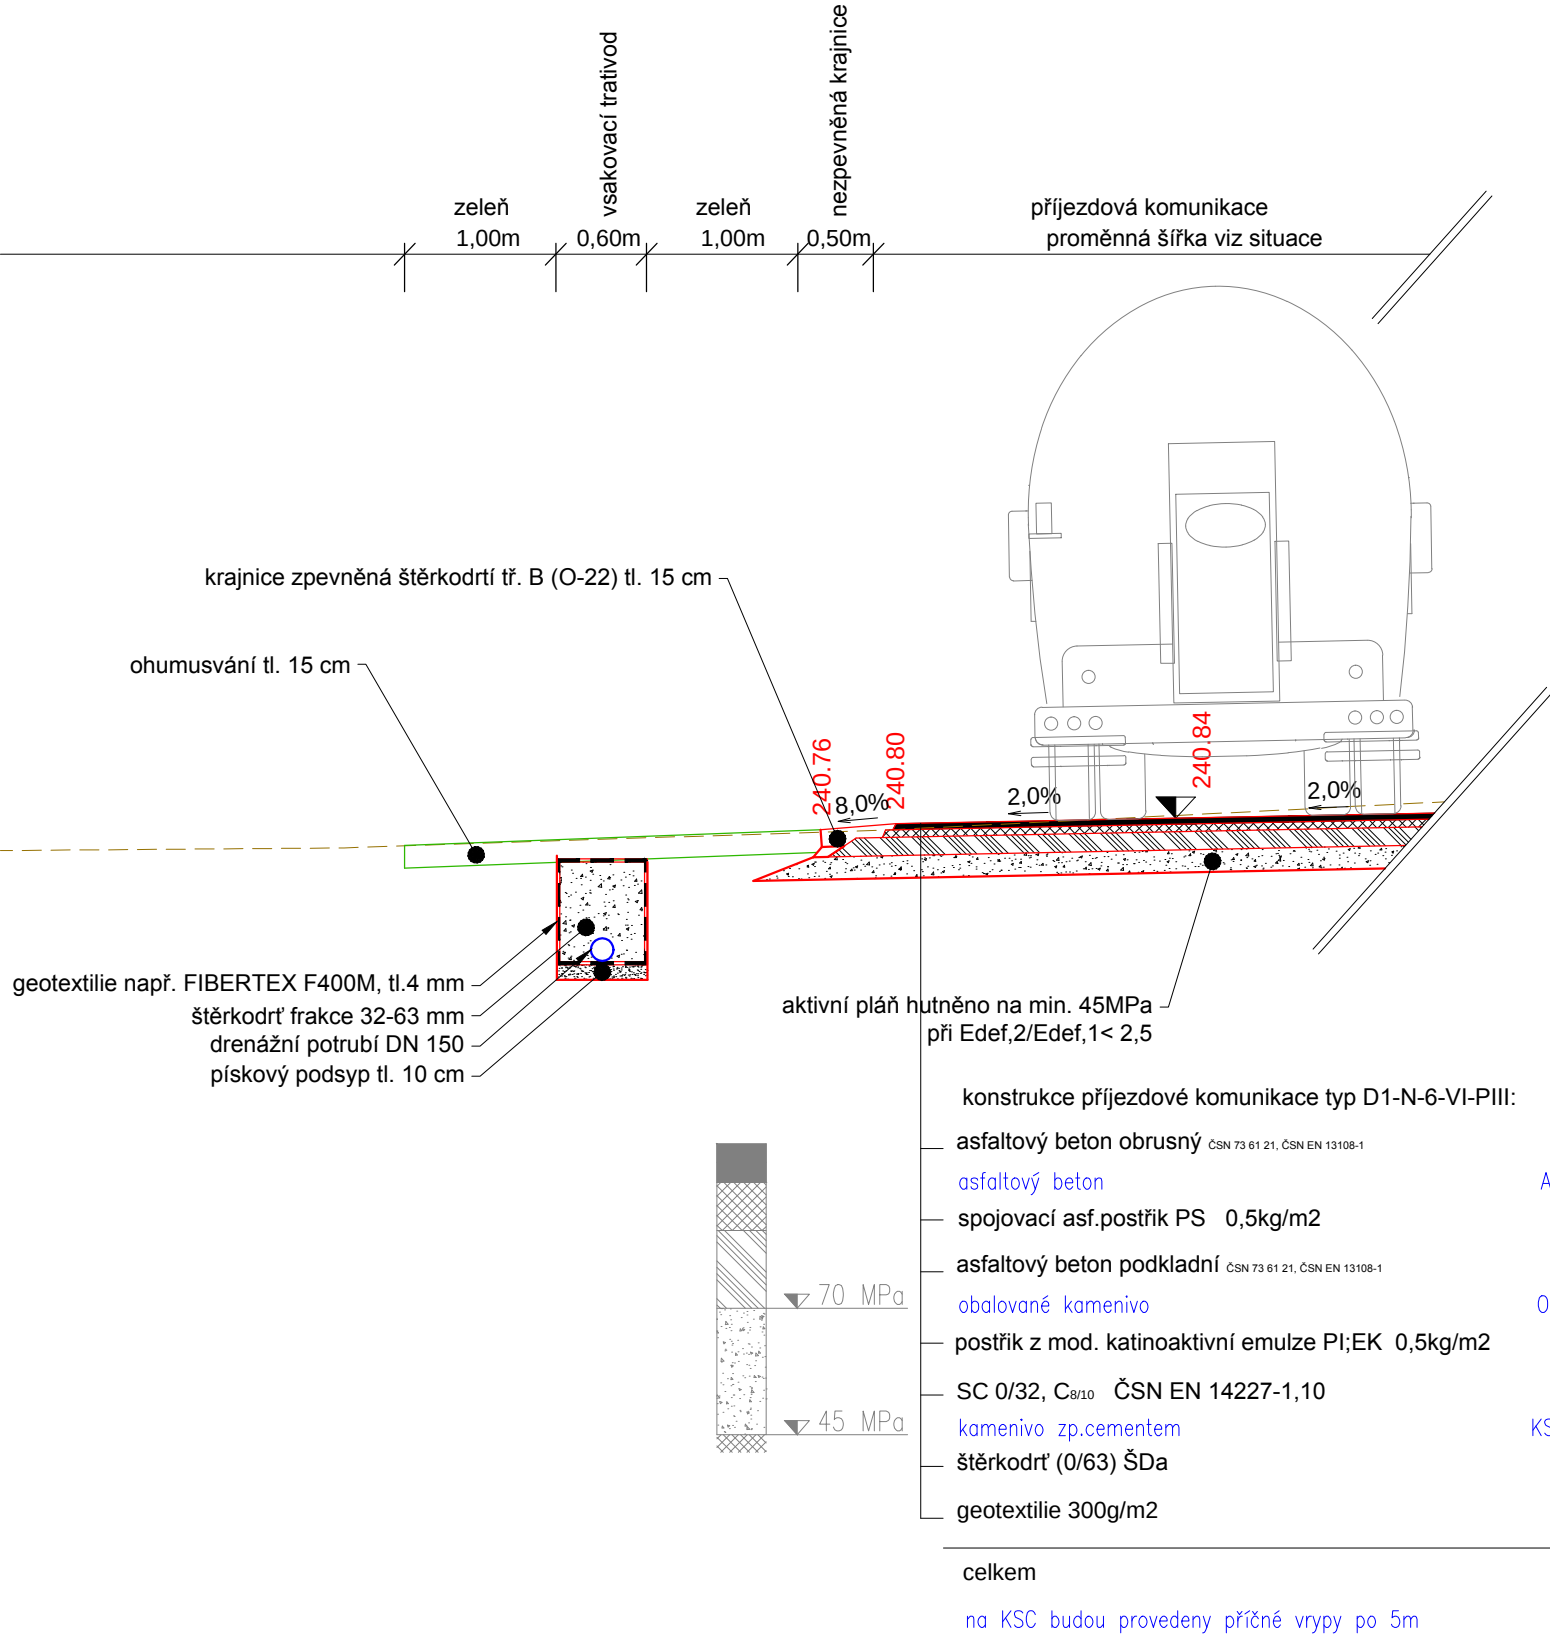

Výškový systém Bpv

Souřadnicový systém S-JTSK

Objednatel: Obec Nová Ves, Nová Ves 154, 277 52 Nová Ves		Číslo zakázky: 1563_3_VHS	VHS PROJEKT[®] VHS PROJEKT, s.r.o. www.vhsprojekt.cz tel.: 775922074 IČ: 03508684 Zlončice 144, 278 01 Kralupy nad Vltavou Kancelář - budova HECKL Přemyslova 153, 278 01 Kralupy n. Vlt.
Odpovědný projektant: Ing. Martin Jakoubek, AI 0008590	Kontroloval: Ing. Hana Pišová, AI 0013277		
Navrhl Ing. Martin Vychodil, AI 0011675	Vypracoval: Ing. Martin Vychodil, AI 0011675		
Název a účel díla: SPLAŠKOVÁ KANALIZACE A ČOV - VEPŘEK DPS - Dokumentace pro provádění stavby			
Část dokumentace: IO 06 ŘEZ A-A'			
Datum: říjen 2017		Počet formátů: 2 x A4	
Měřítko: 1:50		Číslo přílohy: D.d.	