




ŘEZ A-A'

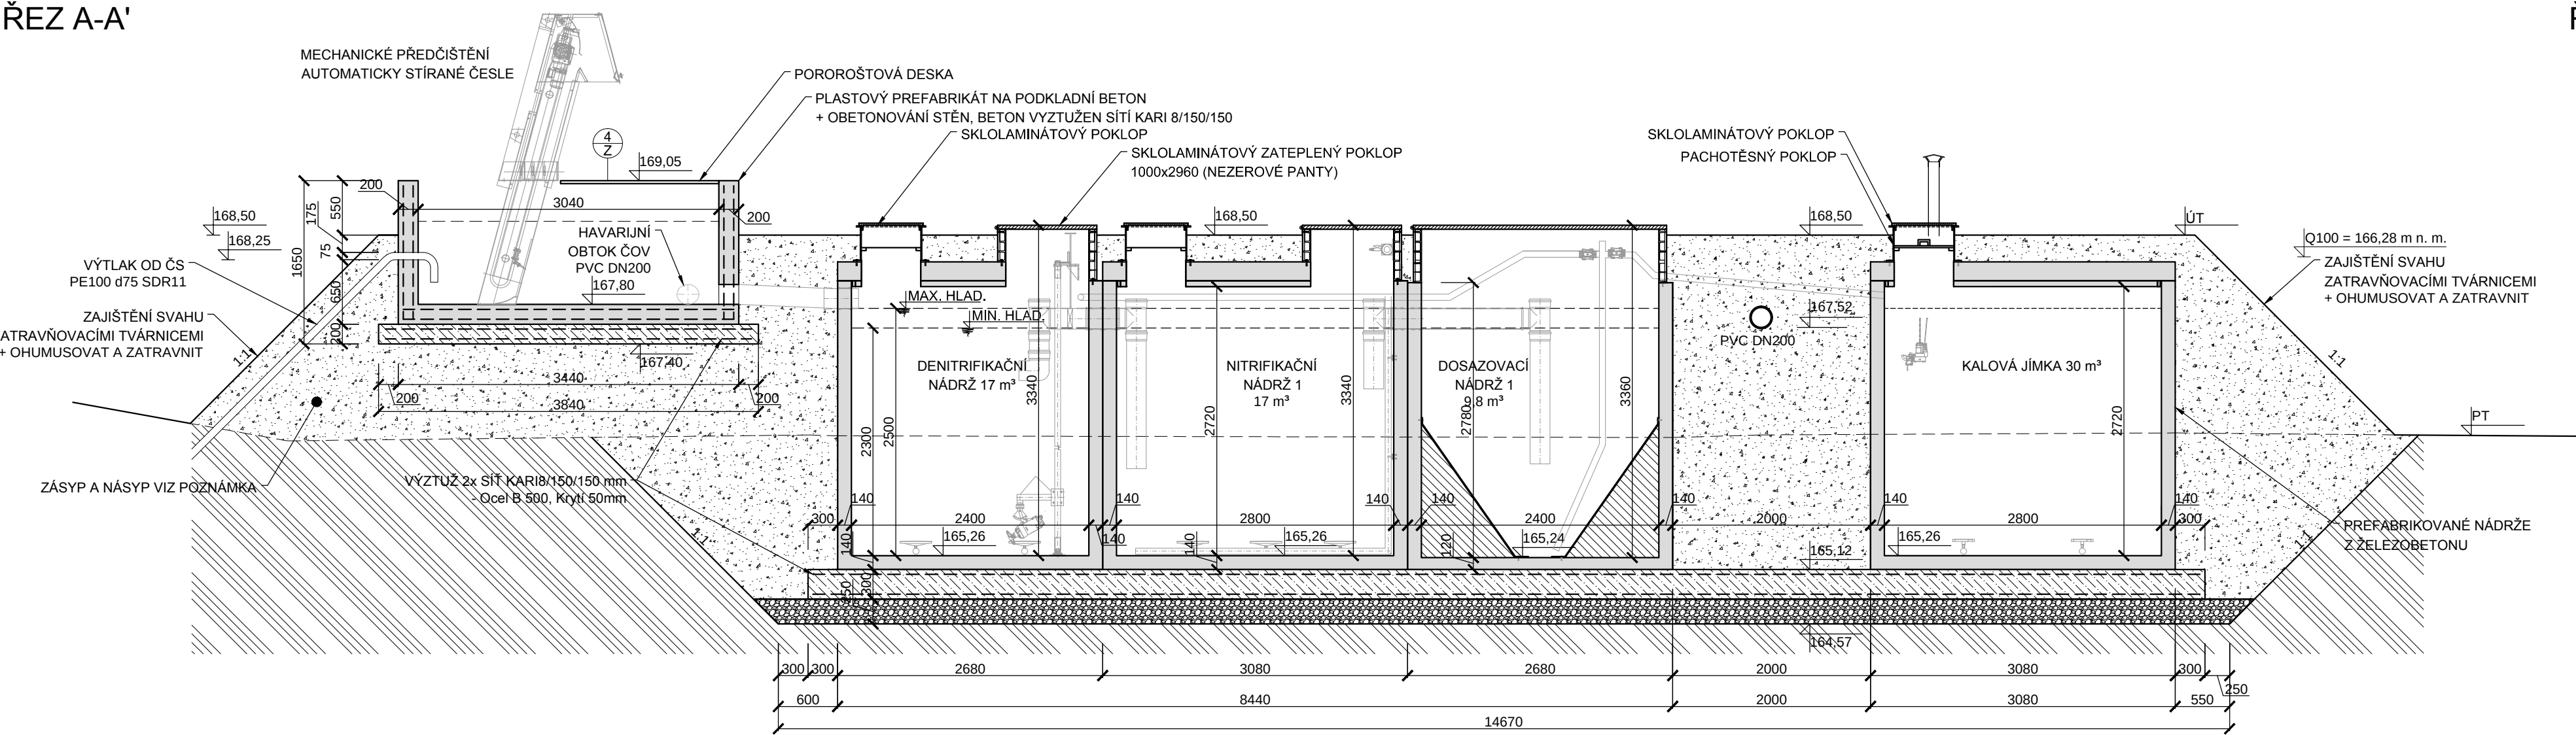


ŘEZ D-D'

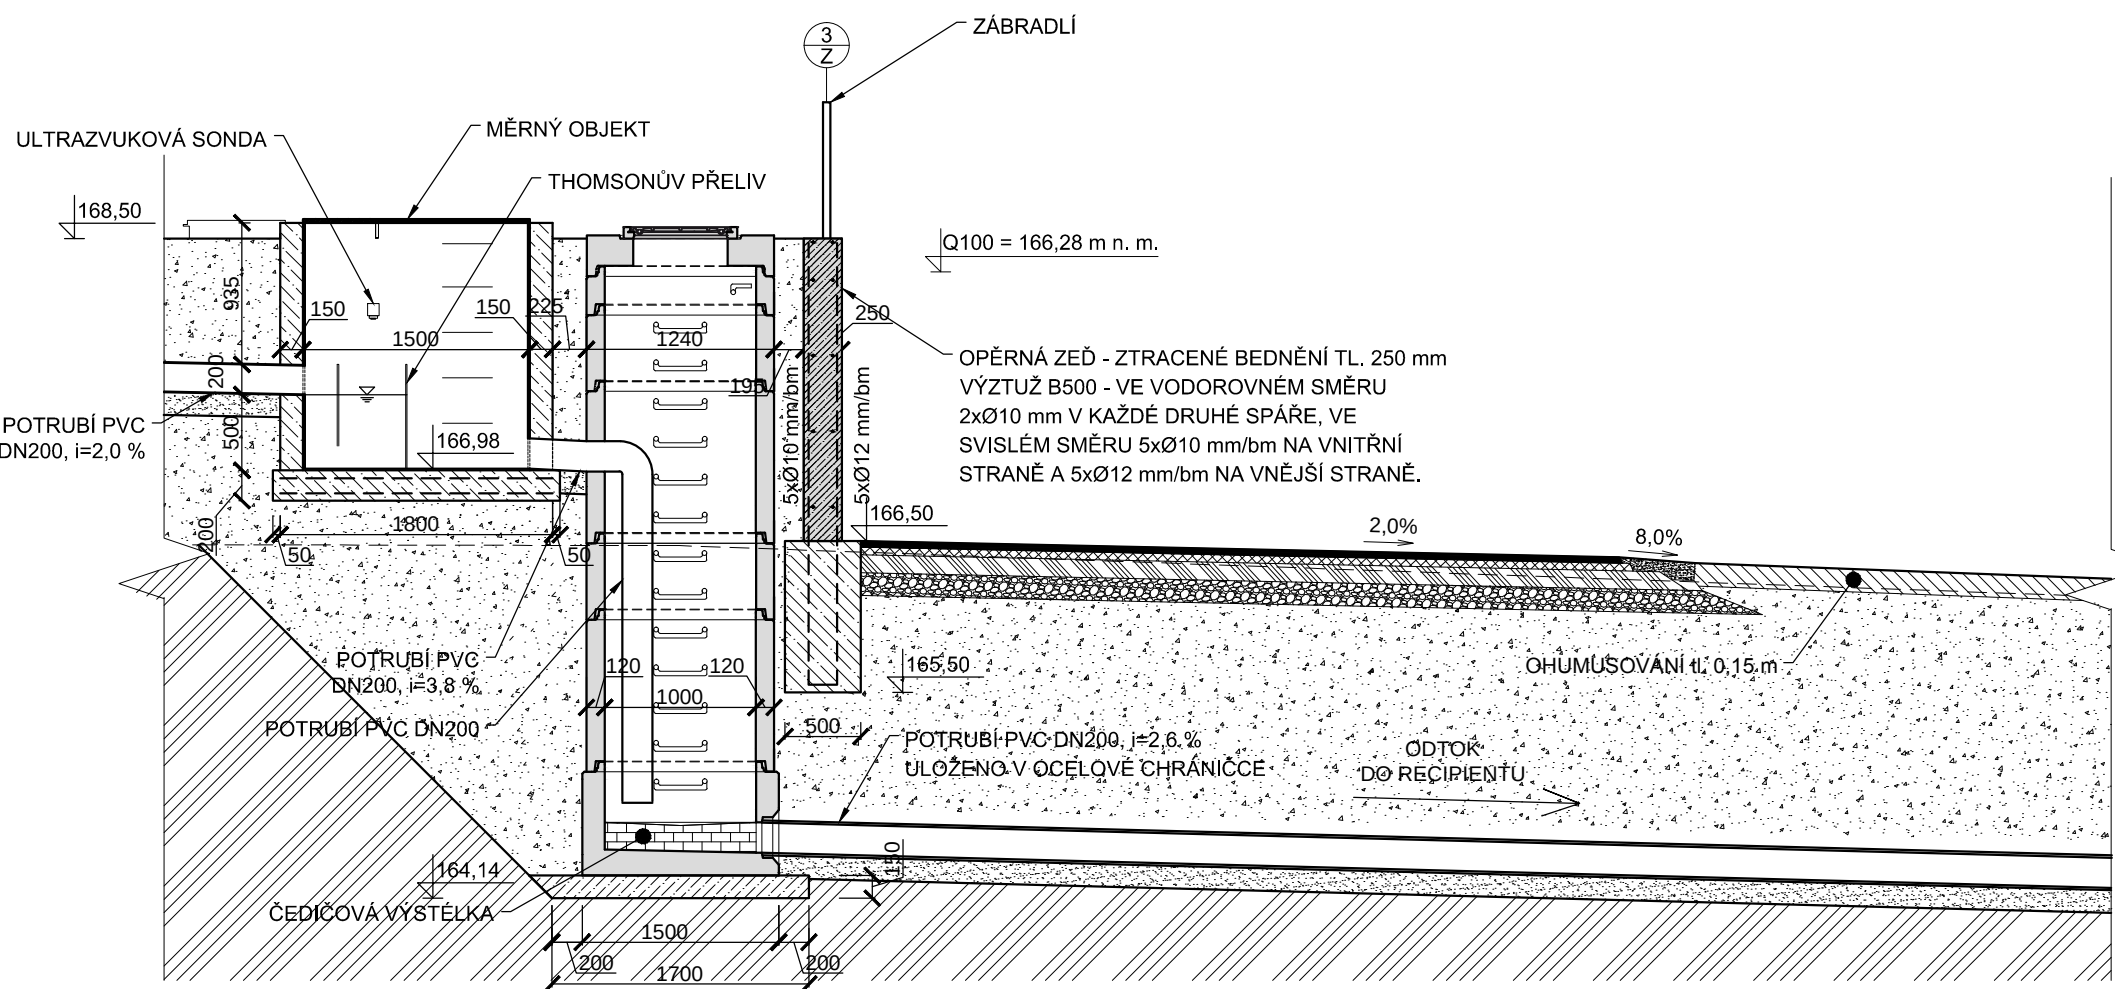

ŘEZ B-B'

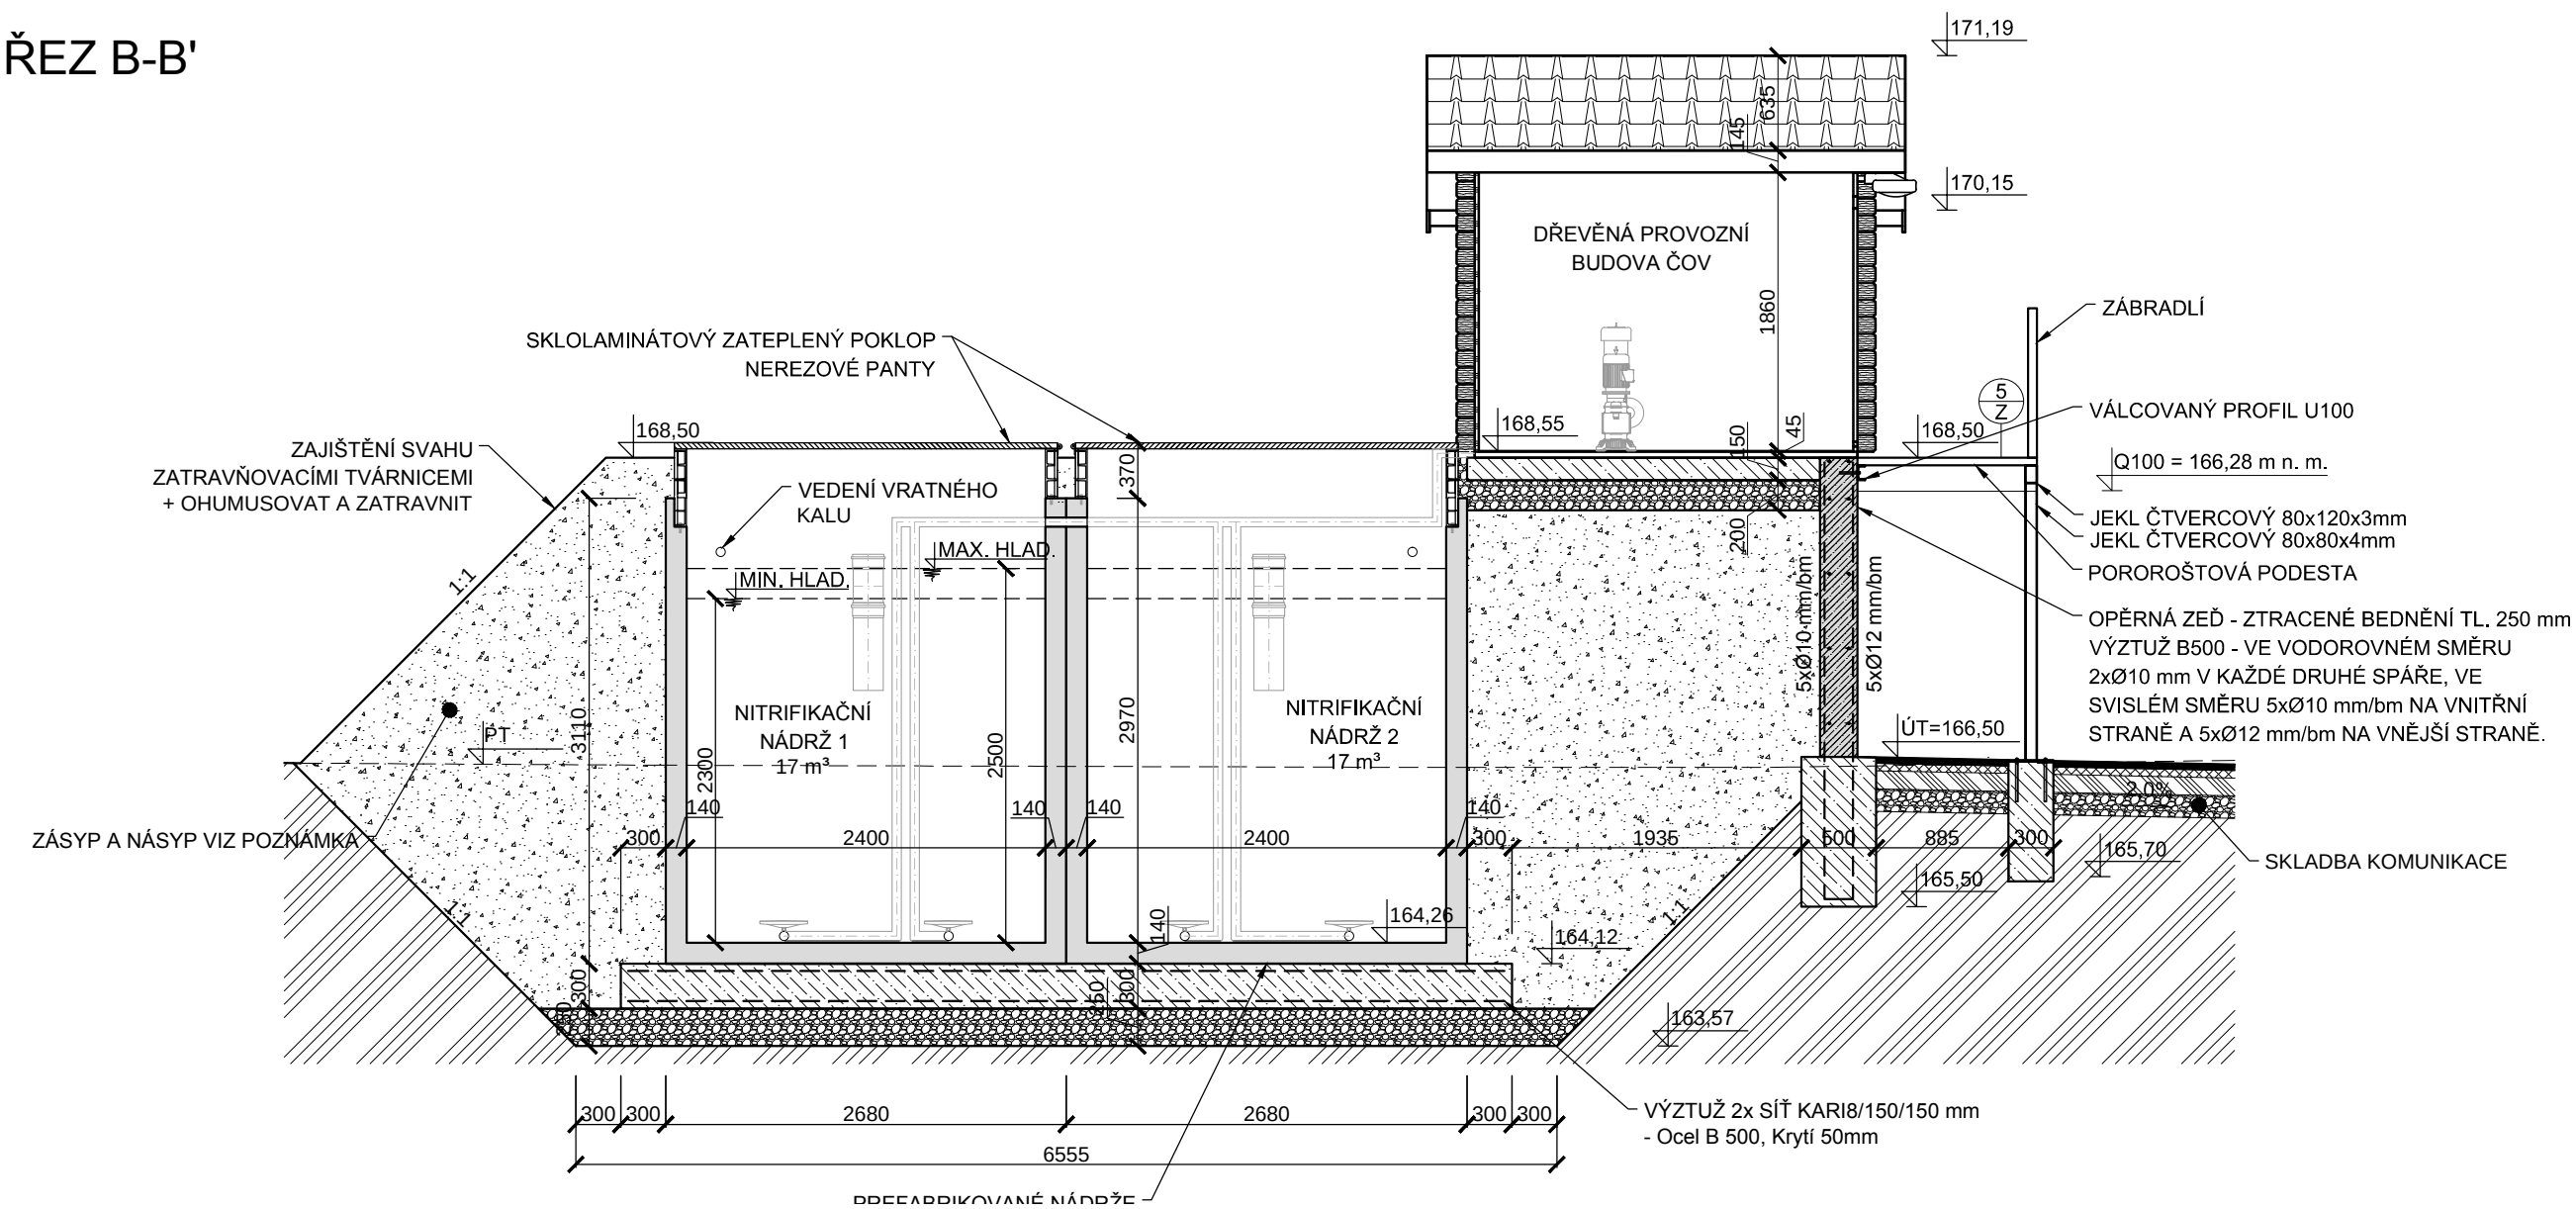


ŘEZ E-E'

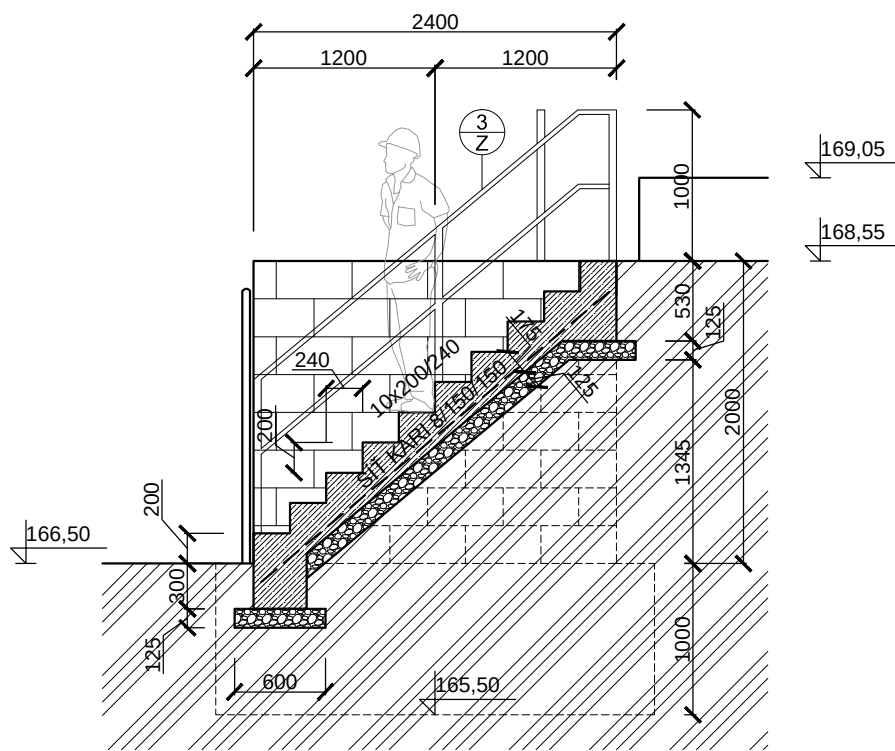

- DOPLŇUJÍCÍ INFORMACE:
- PROSTUPY PRO VZDUCHOVÉ POTRUBÍ BUDOU UTĚSNĚNY POLYBUTYLENOVÝM PLASTICKÝM TMELEM
 - PROSTUPY DN200 BUDOU ŘEŠENY POMOCÍ MANŽETY S DVOJITÝM TĚSNĚMÍM
 - SPÁRA STROP/KOMÍNEK BUDE ZATĚSNĚNA POLYBUTYLENOVÝM PLASTICKÝM TMELEM
 - SPÁRA NÁDRŽ/STROP BUDE ZATĚSNĚNA BOBTNAVÝM PÁSKEM
 - PRO KOTVENÍ VYSTROJENÍ BUDOU POUŽITY NEREZOVÉ NARÁŽECÍ KOTVY M8x30 S VNITŘNÍM ZÁVITEM
 - PRO KOTVENÍ KOMÍNKŮ BUDOU POUŽITY NEREZOVÉ NARÁŽECÍ KOTVY M10x40 S VNITŘNÍM ZÁVITEM
 - SPOJ HADIC A POTRUBÍ JE TŘEBA ZAJISTIT NEREZOVOU SVORKOU
 - OTVORY PRO ŠROUBY V KONSTRUKCI KOMÍNKŮ NA UCHYCENÍ K ZÁKRYTOVÉ DESCE JE TŘEBA PŘEDVRTAT VE VÝROBNĚ.
 - OTVORY PRO ŠROUBY V ZÁKRYTOVÉ DESCE JE TŘEBA NAVRTAT PODLE OTVORŮ V KOMINCÍCH.
 - POSTUP: PŘILOŽIT KOMÍNEK, POZNAČIT OTVORY, ODSUNOUT KOMÍNEK, NAVRTAT, VYČISTIT VRTY, NATLOUCIT KOTVY, NANĚST VRSTVU POLYBUTYLENOVÉHO PLASTICKÉHO TMELU, OSADIT KOMÍNEK A PŘES PODLOŽKY PŘÍŠROUBOVAT.
 - VEŠKERÉ OCELOVÉ KONSTRUKCE BUDOU PROVEDENY S POVRCHOVOU ÚPRAVOU FeZn A BUDE NA NĚ VYPRACOVÁNA VÝROBNÍ DOKUMENTACE.

ŘEZ C-C'

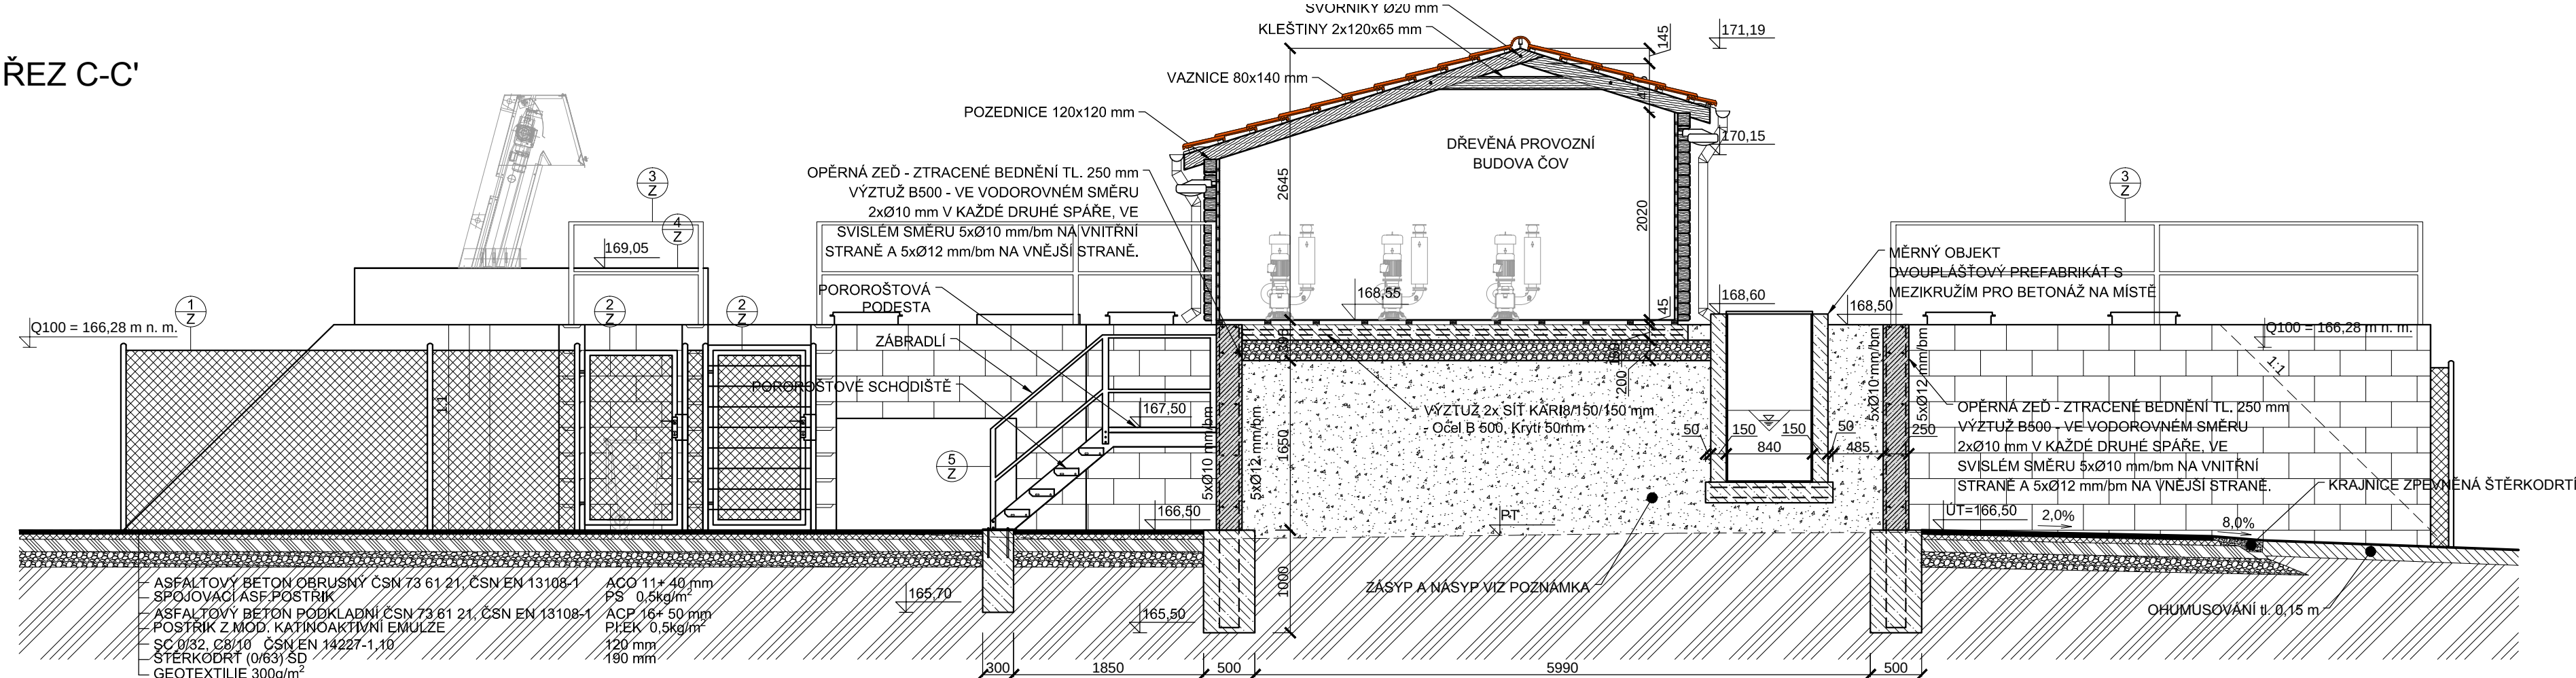

- POZNÁMKY:
- NÁDRŽE ČOV TVOŘÍ BETONOVÉ PREFABRIKÁTY.
 - NÁSPY A ZÁSYPY ZEMINOU BUDOU STAVĚNY A BUDOVÁNY Z K TOMU VHDNÉHO MATERIÁLU PO VRSTVÁCH 0,15 M A BUDOU VYKAZOVAT TYTO PARAMETRY: 95% PS V PŘÍPADĚ SOUDRŽNÝCH ZEMIN A ID=0,9 V PŘÍPADĚ NESOUDRŽNÝCH ZEMIN.
 - HROMOSVODOVÉ SVODY BUDOU CHRÁNĚNY 400 MM NAD A 400 MM POD ZEM OCHRANNÝM ANTIKOROZNÍM NÁTĚREM. STEJNĚ TAK BUDOU OŠETŘENY SPOJE ULOŽENÉ V ZEMI. VODOROVNÁ HROMOSVODOVÁ INSTALACE BUDE PROVEDENA DRÁTEM FeZn 8 MM. K JÍMACÍMU VEDENÍ NUTNO PŘIPOJIT VEŠKERÉ KOVOVÉ KONSTRUKCE NACHÁZEJÍCÍ SE STŘEŠE. HROMOSVODOVÉ SVODY BUDOU PROVEDENY DRÁTEM FeZn 8 MM A OD SVORKY SZ A PAK DRÁTEM FeZn PR. 10 MM K UZEMŇOVACÍ SOUSTAVĚ ZE ZEMNÍČHO PÁSKU FeZn 30x4MmN ULOŽENÉHO VE VÝKOPU NEBO V ZÁKLADECH. JE NUTNÉ PROPOJIT VŠECHNY KOVOVÉ ČÁSTI V ZÁKLADECH A V KONSTRUKCI (ARMOVÁNÍ, OK, KONSTRUKČNÍ PRVKY) PŘIVÁŘENÍM (PŘIPOJENÍM) KE SPOL. UZEMŇOVACÍ SOUSTAVĚ - METODA PROPOJIT VŠE SE VŠÍM.
 - K VEŠKERÝM ZÁMEČNICKÝM KONSTRUKCÍM MUSÍ BÝT VYPRACOVÁNA VÝROBNÍ DOKUMENTACE

Výškový systém Bpv		Souladnicový systém S-JTSK	
Obec Nová Ves, Nová Ves 154, 277 52 Nová Ves		1563_3_VHS	
Ing. Martin Jakoubek, AI 0008590		Ing. Hana Pišová, AI 0013277	
Filip Soudek		Filip Soudek	
SPLAŠKOVÁ KANALIZACE A ČOV - VEPŘEK DPS - Dokumentace pro provádění stavby		SPLAŠKOVÁ KANALIZACE A ČOV - VEPŘEK DPS - Dokumentace pro provádění stavby	
Datum: říjen 2017		Počet formátů: 8 x A4	
Měřítko: 1:50		Číslo přílohy: D.e.b.	