




POHLED ZÁPADNÍ

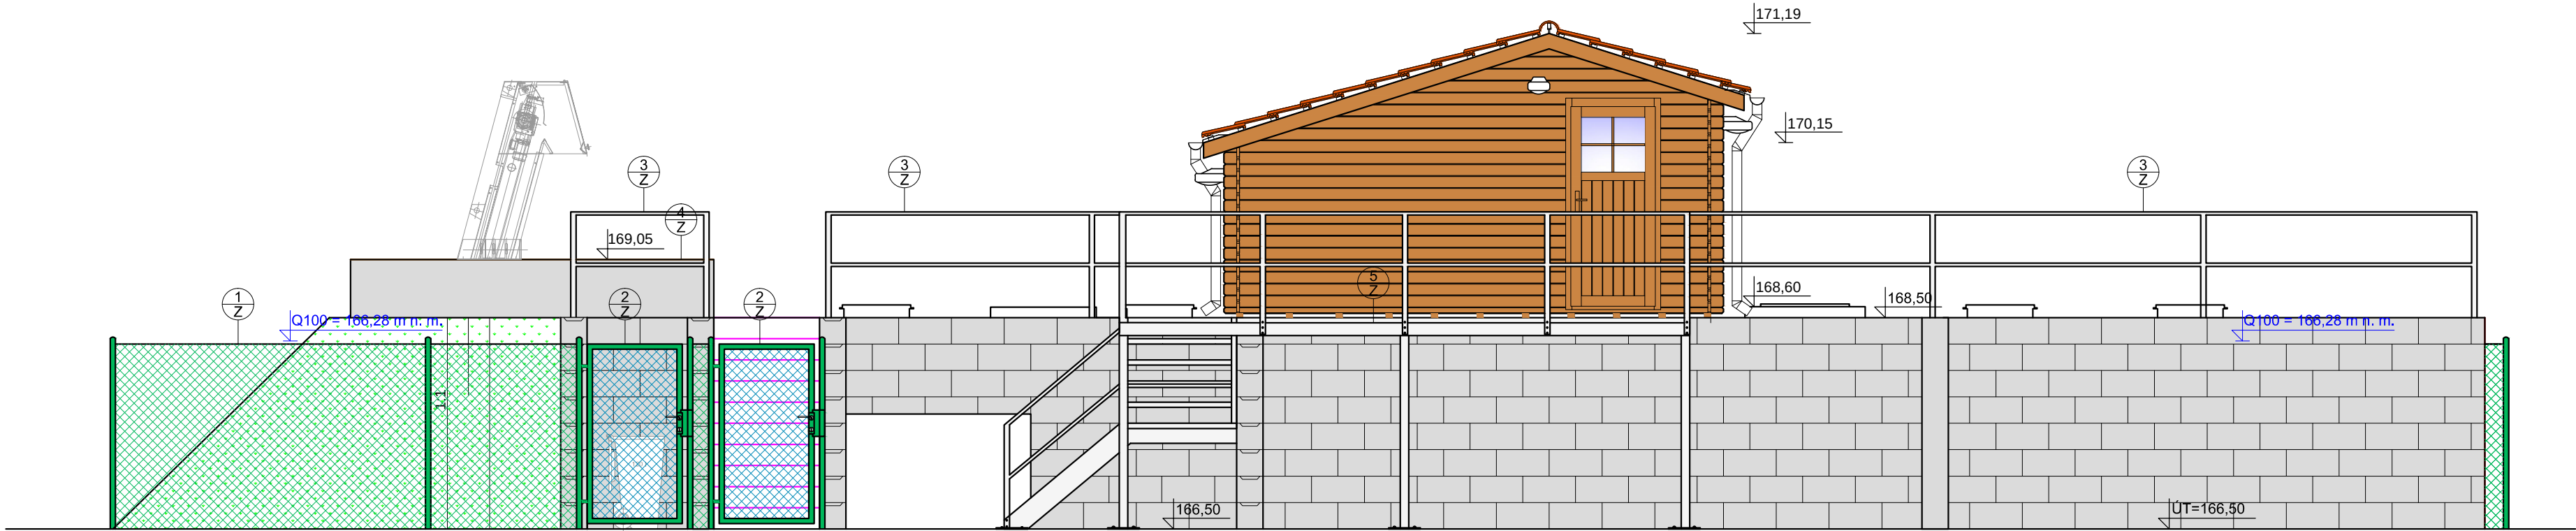


POHLED VÝCHODNÍ

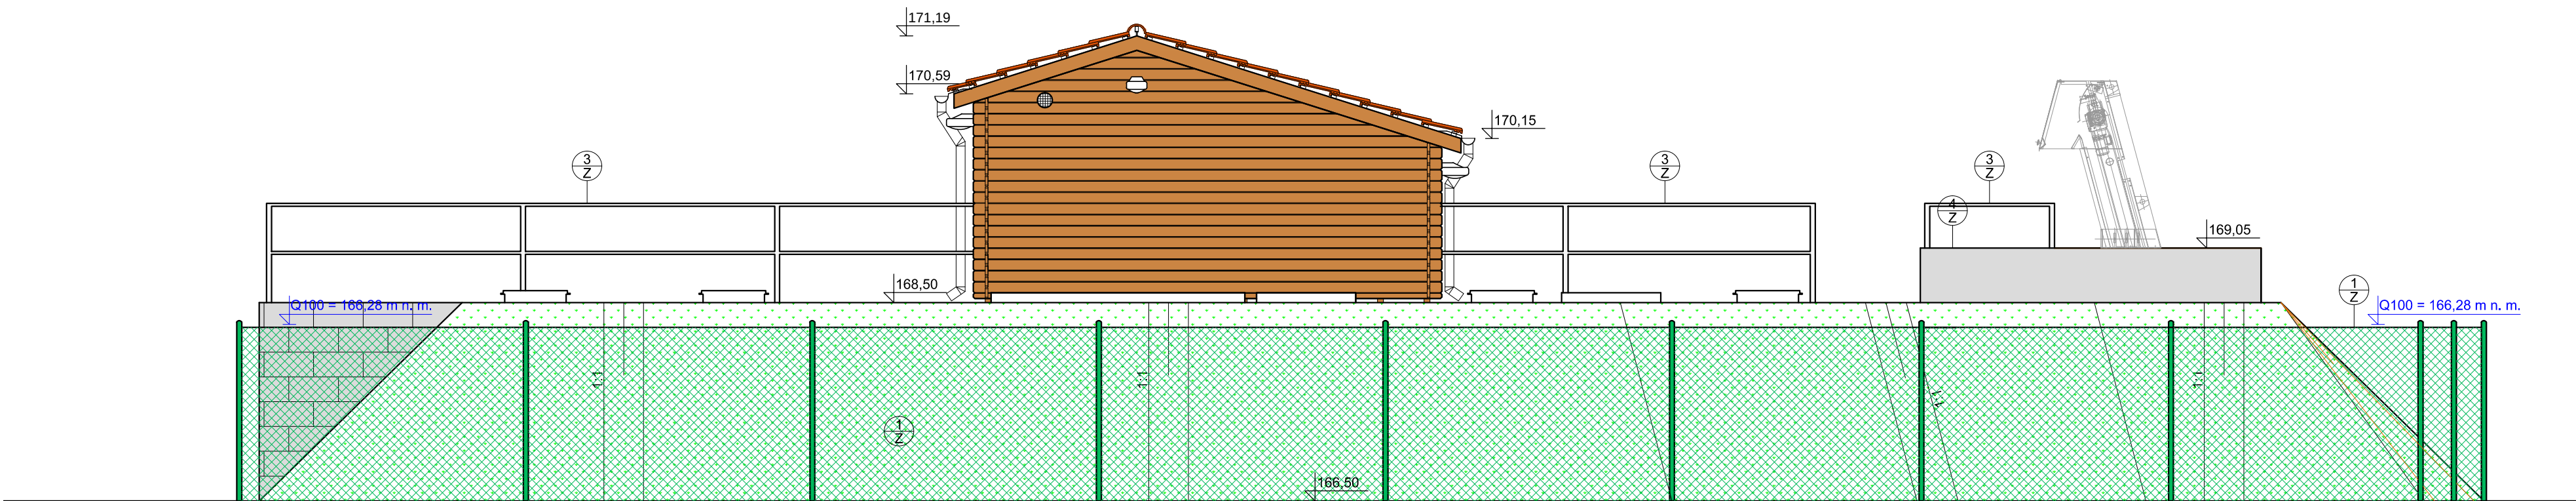

POHLED SEVERNÍ

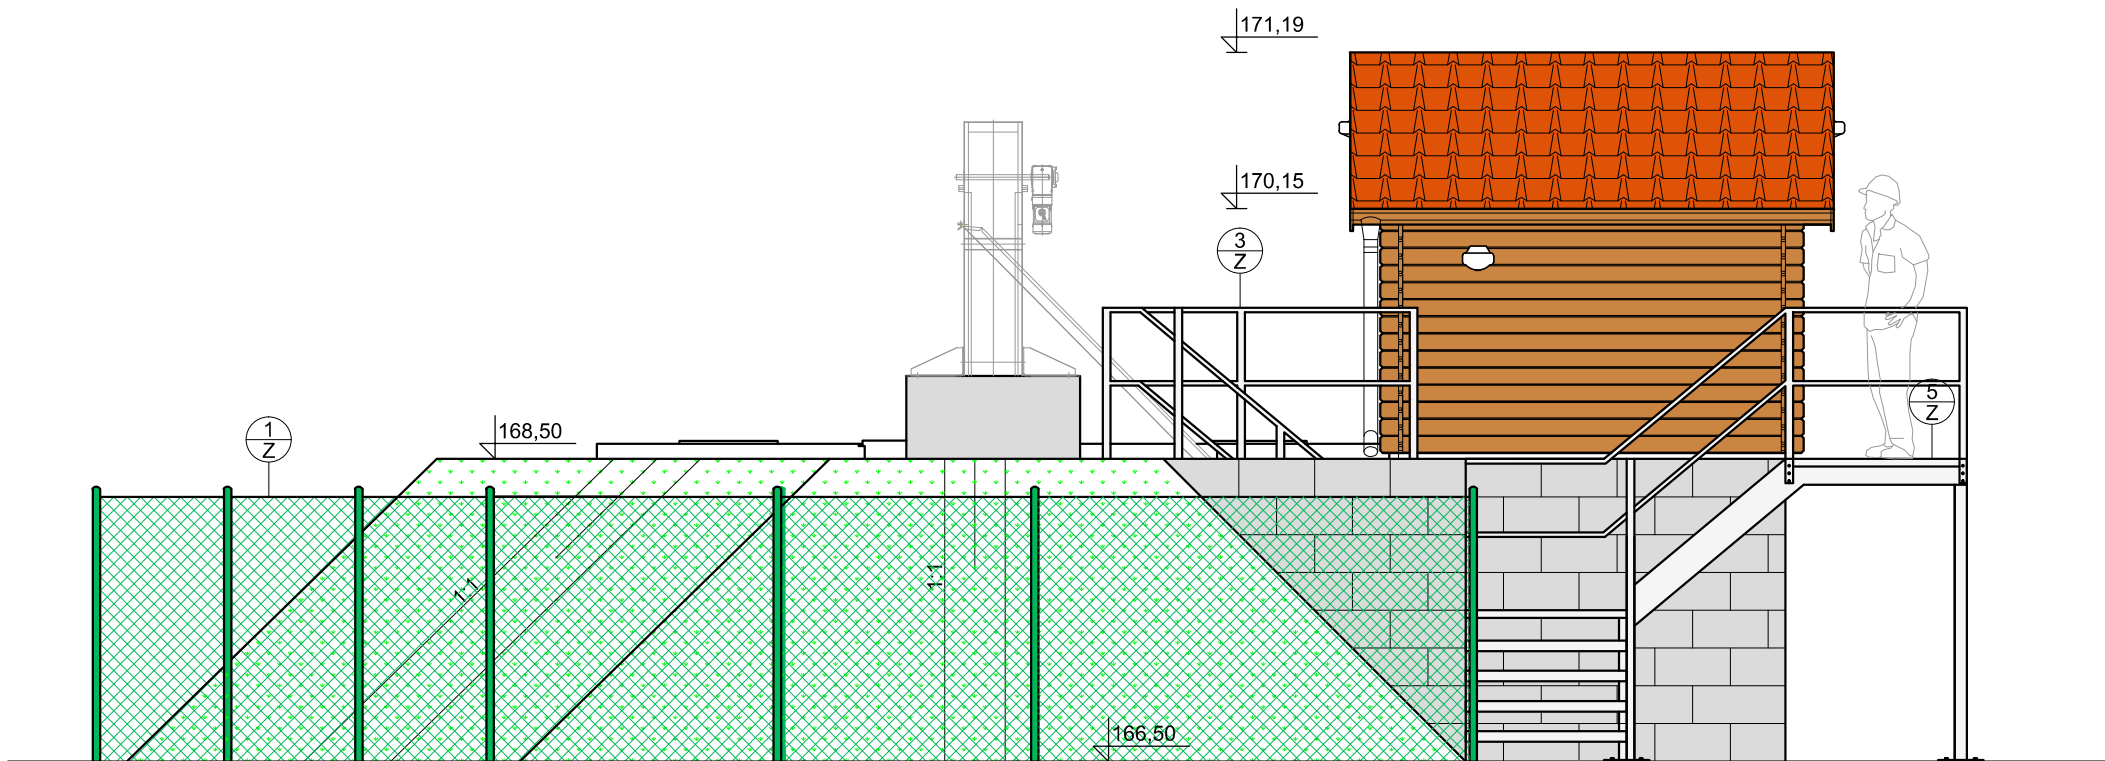

POHLED JIŽNÍ

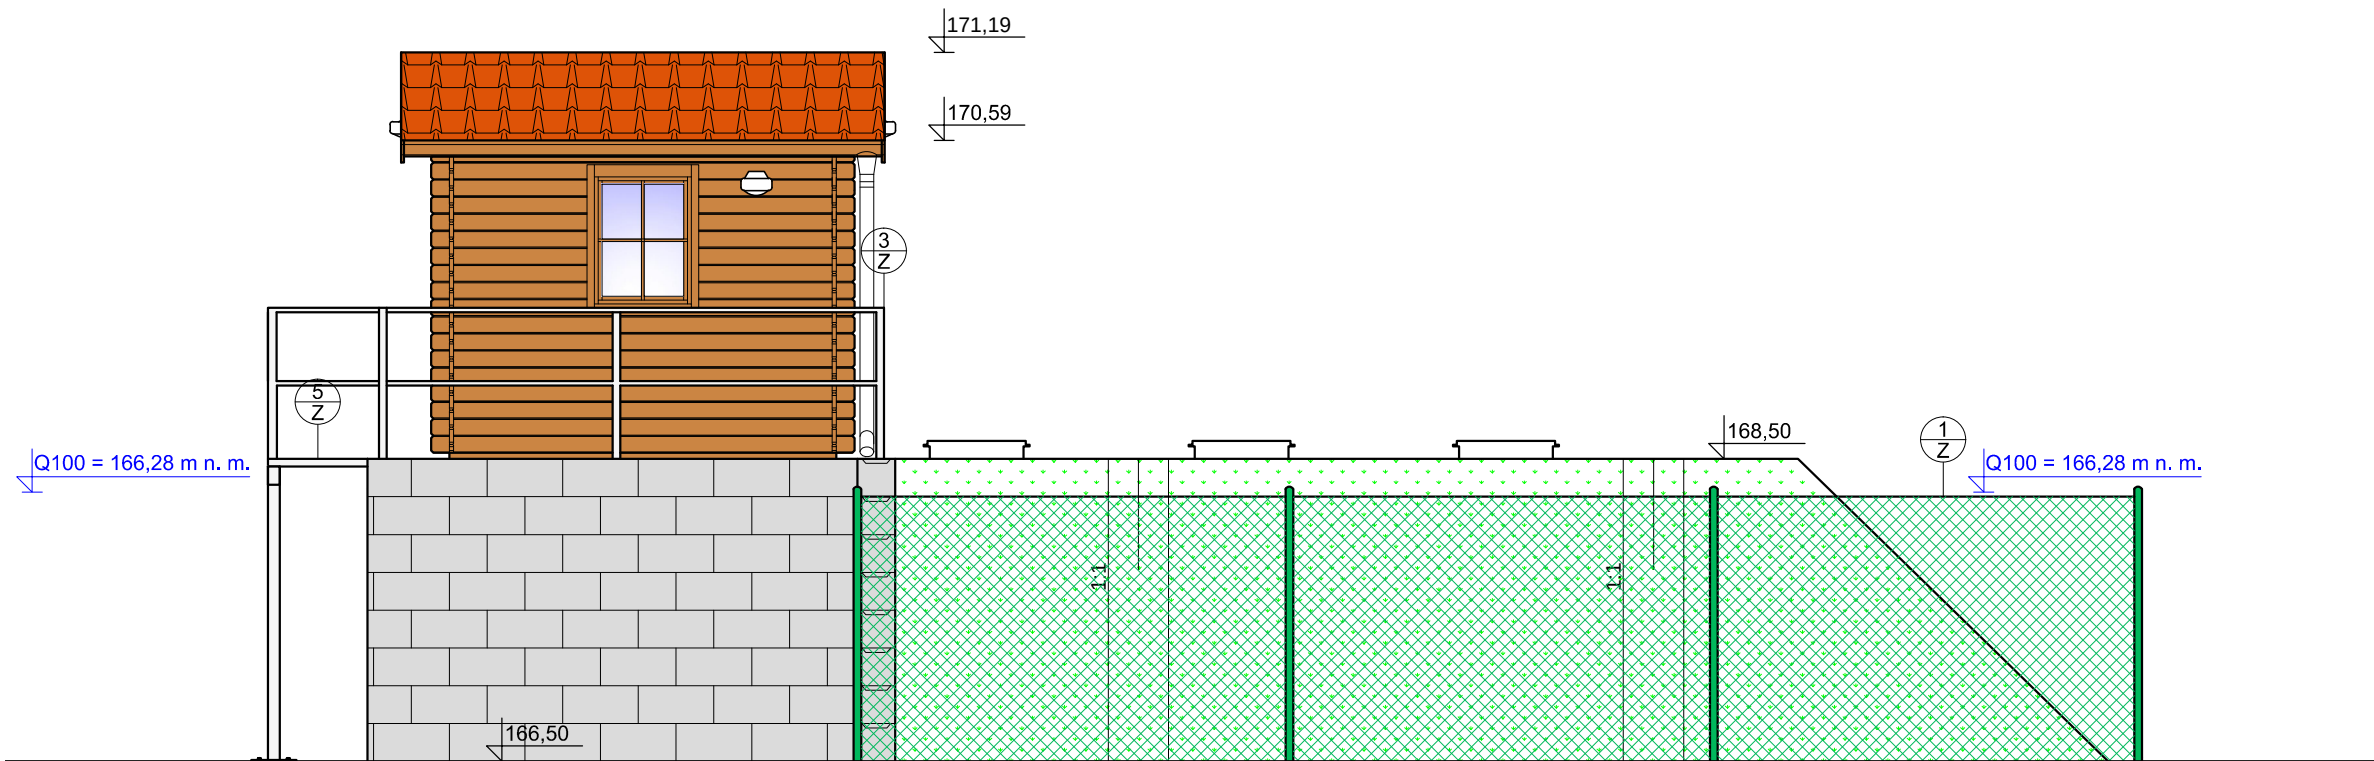

- LEGENDA
- DRÁTĚNÉ PLETIVO
 - OSETÍ TRAVNÍM SEMENEM
 - BETONOVÉ KONSTRUKCE
 - OCELOVÉ KONSTRUKCE - POVRCHOVÁ ÚPRAVA ŽÁROVÝM ZINKOVÁNÍM
 - DŘEVĚNÉ KONSTRUKCE

Výškový systém Bpv		Souřadnicový systém S-JTSK	
Objednatel: Obec Nová Ves, Nová Ves 154, 277 52 Nová Ves		Číslo zakázky: 1563_3_VHS	
Odpovědný projektant: Ing. Martin Jakoubek, AI 0008590		Kontroloval: Ing. Hana Pišová, AI 0013277	
Navrhl: Filip Soudek		Vypracoval: Filip Soudek	
Název a sídlo díla: SPLAŠKOVÁ KANALIZACE A ČOV - VEPŘEK DPS - Dokumentace pro provádění stavby		Zlončice 144, 278 01 Kralupy nad Vltavou Kancelář - budova HECKL Přemyslova 153, 278 01 Kralupy n. Vlt.	
Datum: říjen 2017		Formát formátu: 8 x A4	
Část dokumentace: SO 01 POHLEDY		Měřítko: 1:50	
		Číslo přílohy: D.e.c.	