



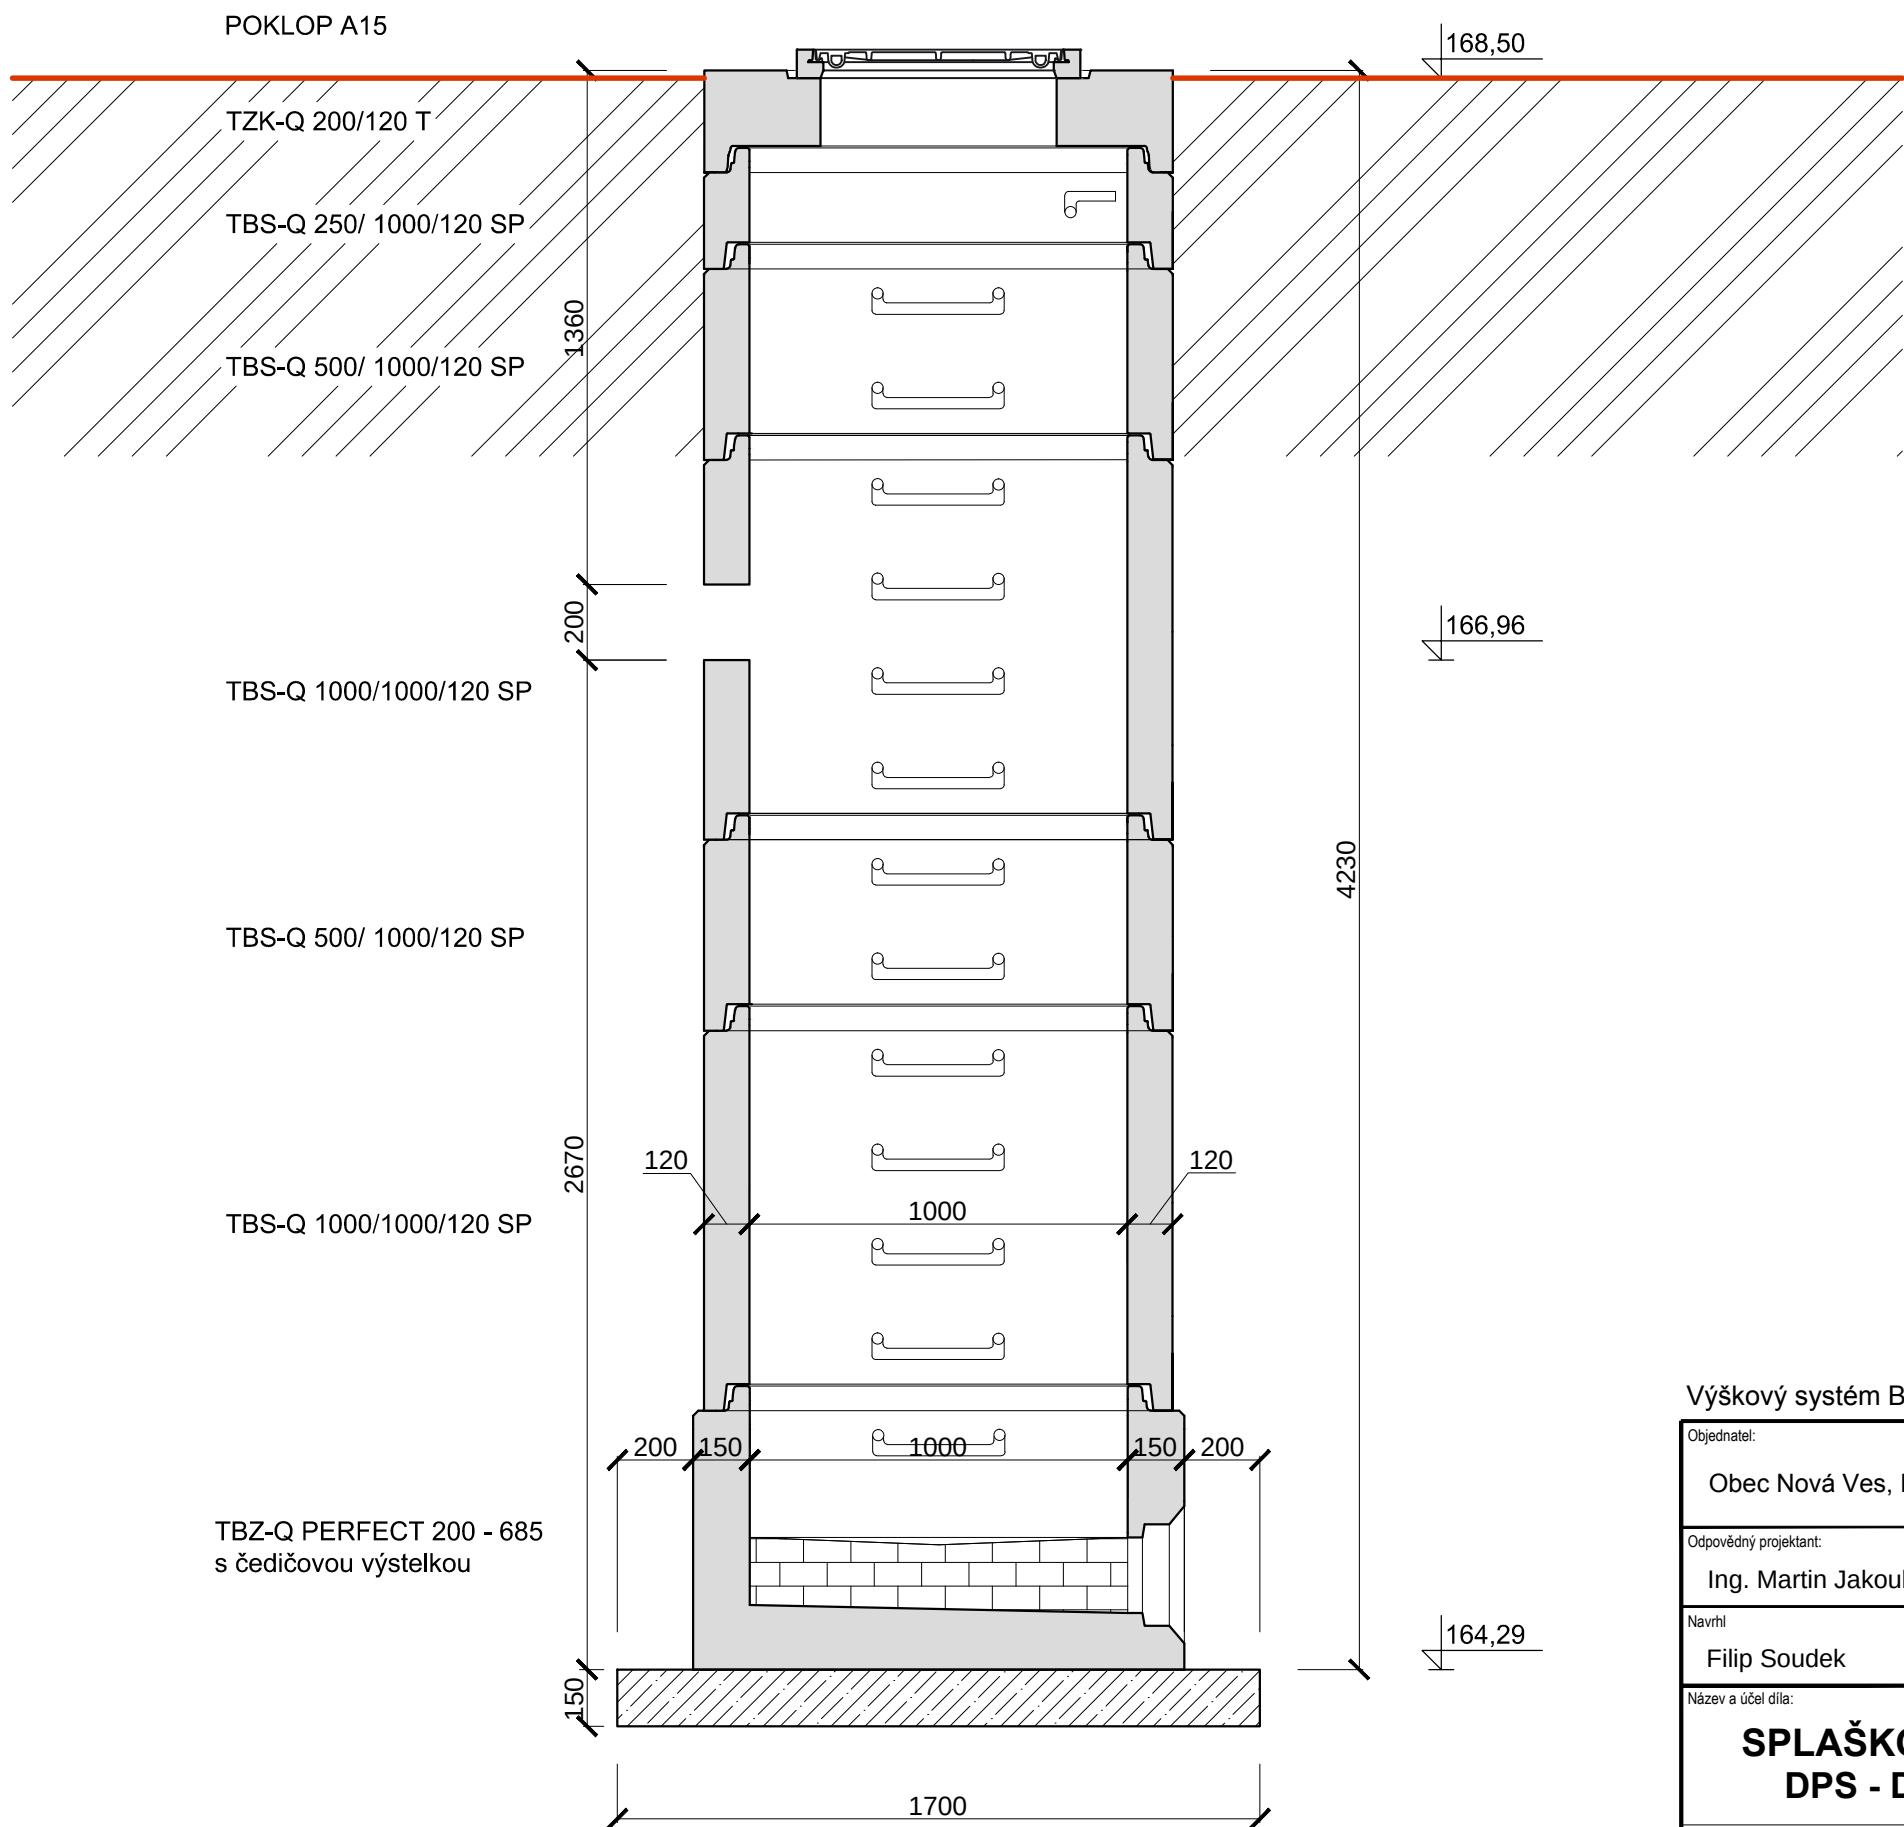

TBS-Q 1000/1000/120 SP
- OTVOR PRO POTRUBÍ PVC DN200

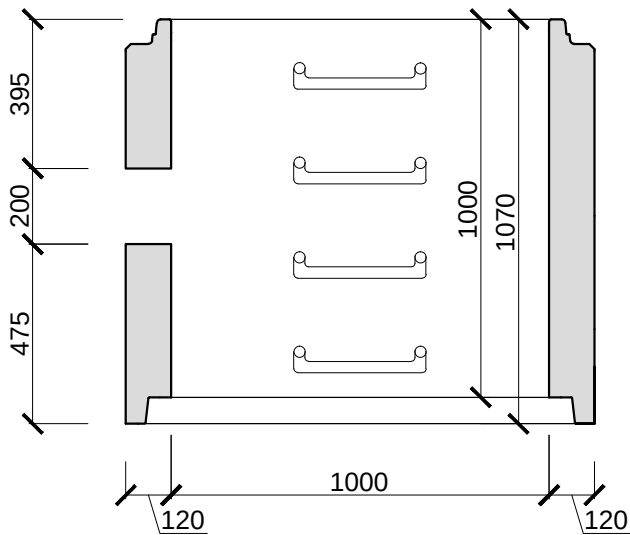

TBZ-Q PERFECT 200 - 685
s čedičovou výstelkou

Výškový systém Bpv

Souřadnicový systém S-JTSK

Objednatel:		Číslo zakázky:		VHS PROJEKT VHS PROJEKT, s.r.o. www.vhsprojekt.cz tel.: 775922074 IČ: 03508684 Zlončice 144, 278 01 Kralupy nad Vltavou Kancelář - budova HECKL Přemyslova 153, 278 01 Kralupy n. Vlt.	
Obec Nová Ves, Nová Ves 154, 277 52 Nová Ves		1563_3_VHS			
Odpovědný projektant:		Kontroloval:			
Ing. Martin Jakoubek, AI 0008590		Ing. Hana Píšová, AI 0013277			
Navrhl		Vypracoval:			
Filip Soudek		Filip Soudek			
Název a účel díla:					
SPLAŠKOVÁ KANALIZACE A ČOV - VEPŘEK DPS - Dokumentace pro provádění stavby					
Část dokumentace:					
SO 01 SPADIŠŤOVÁ ŠACHTA - SESTAVA					
Datum:		Počet formátů:			
říjen 2017		2 x A4			
Měřítko:		Číslo přílohy:			
1:20		D.e.e.			