




ČS 1 - ŘEZ A-A'

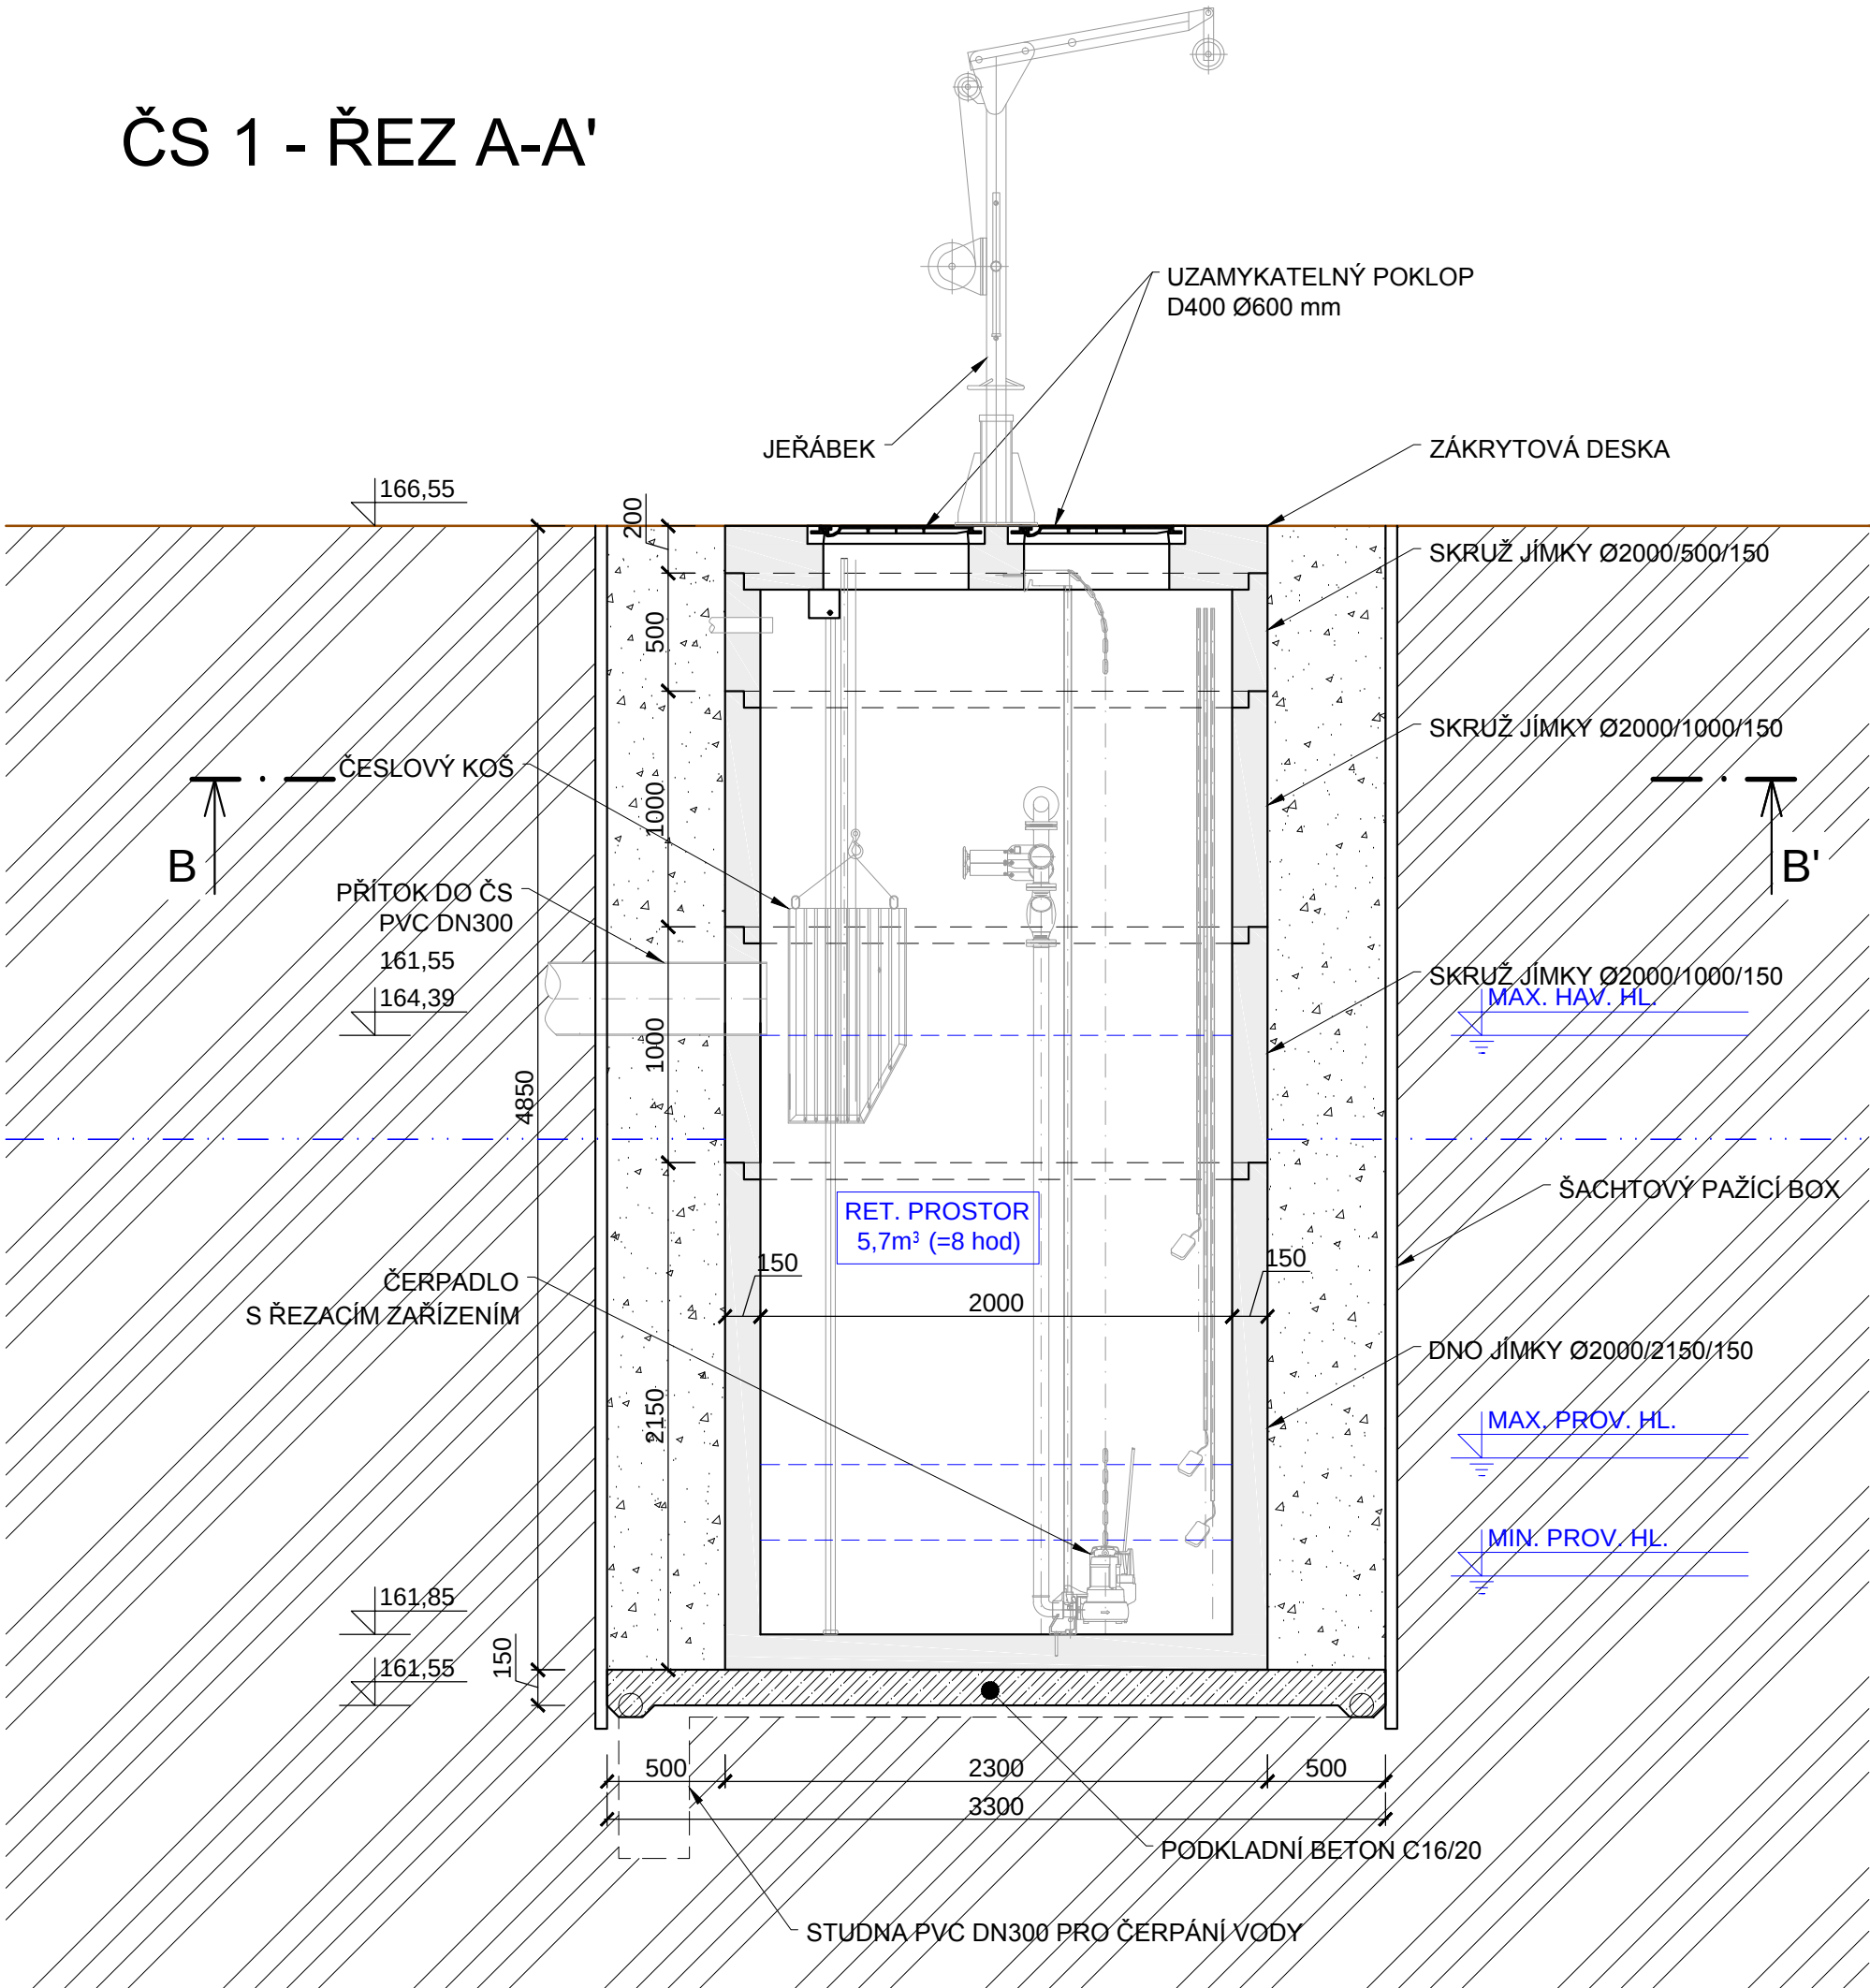


ČS 2 - ŘEZ A-A'

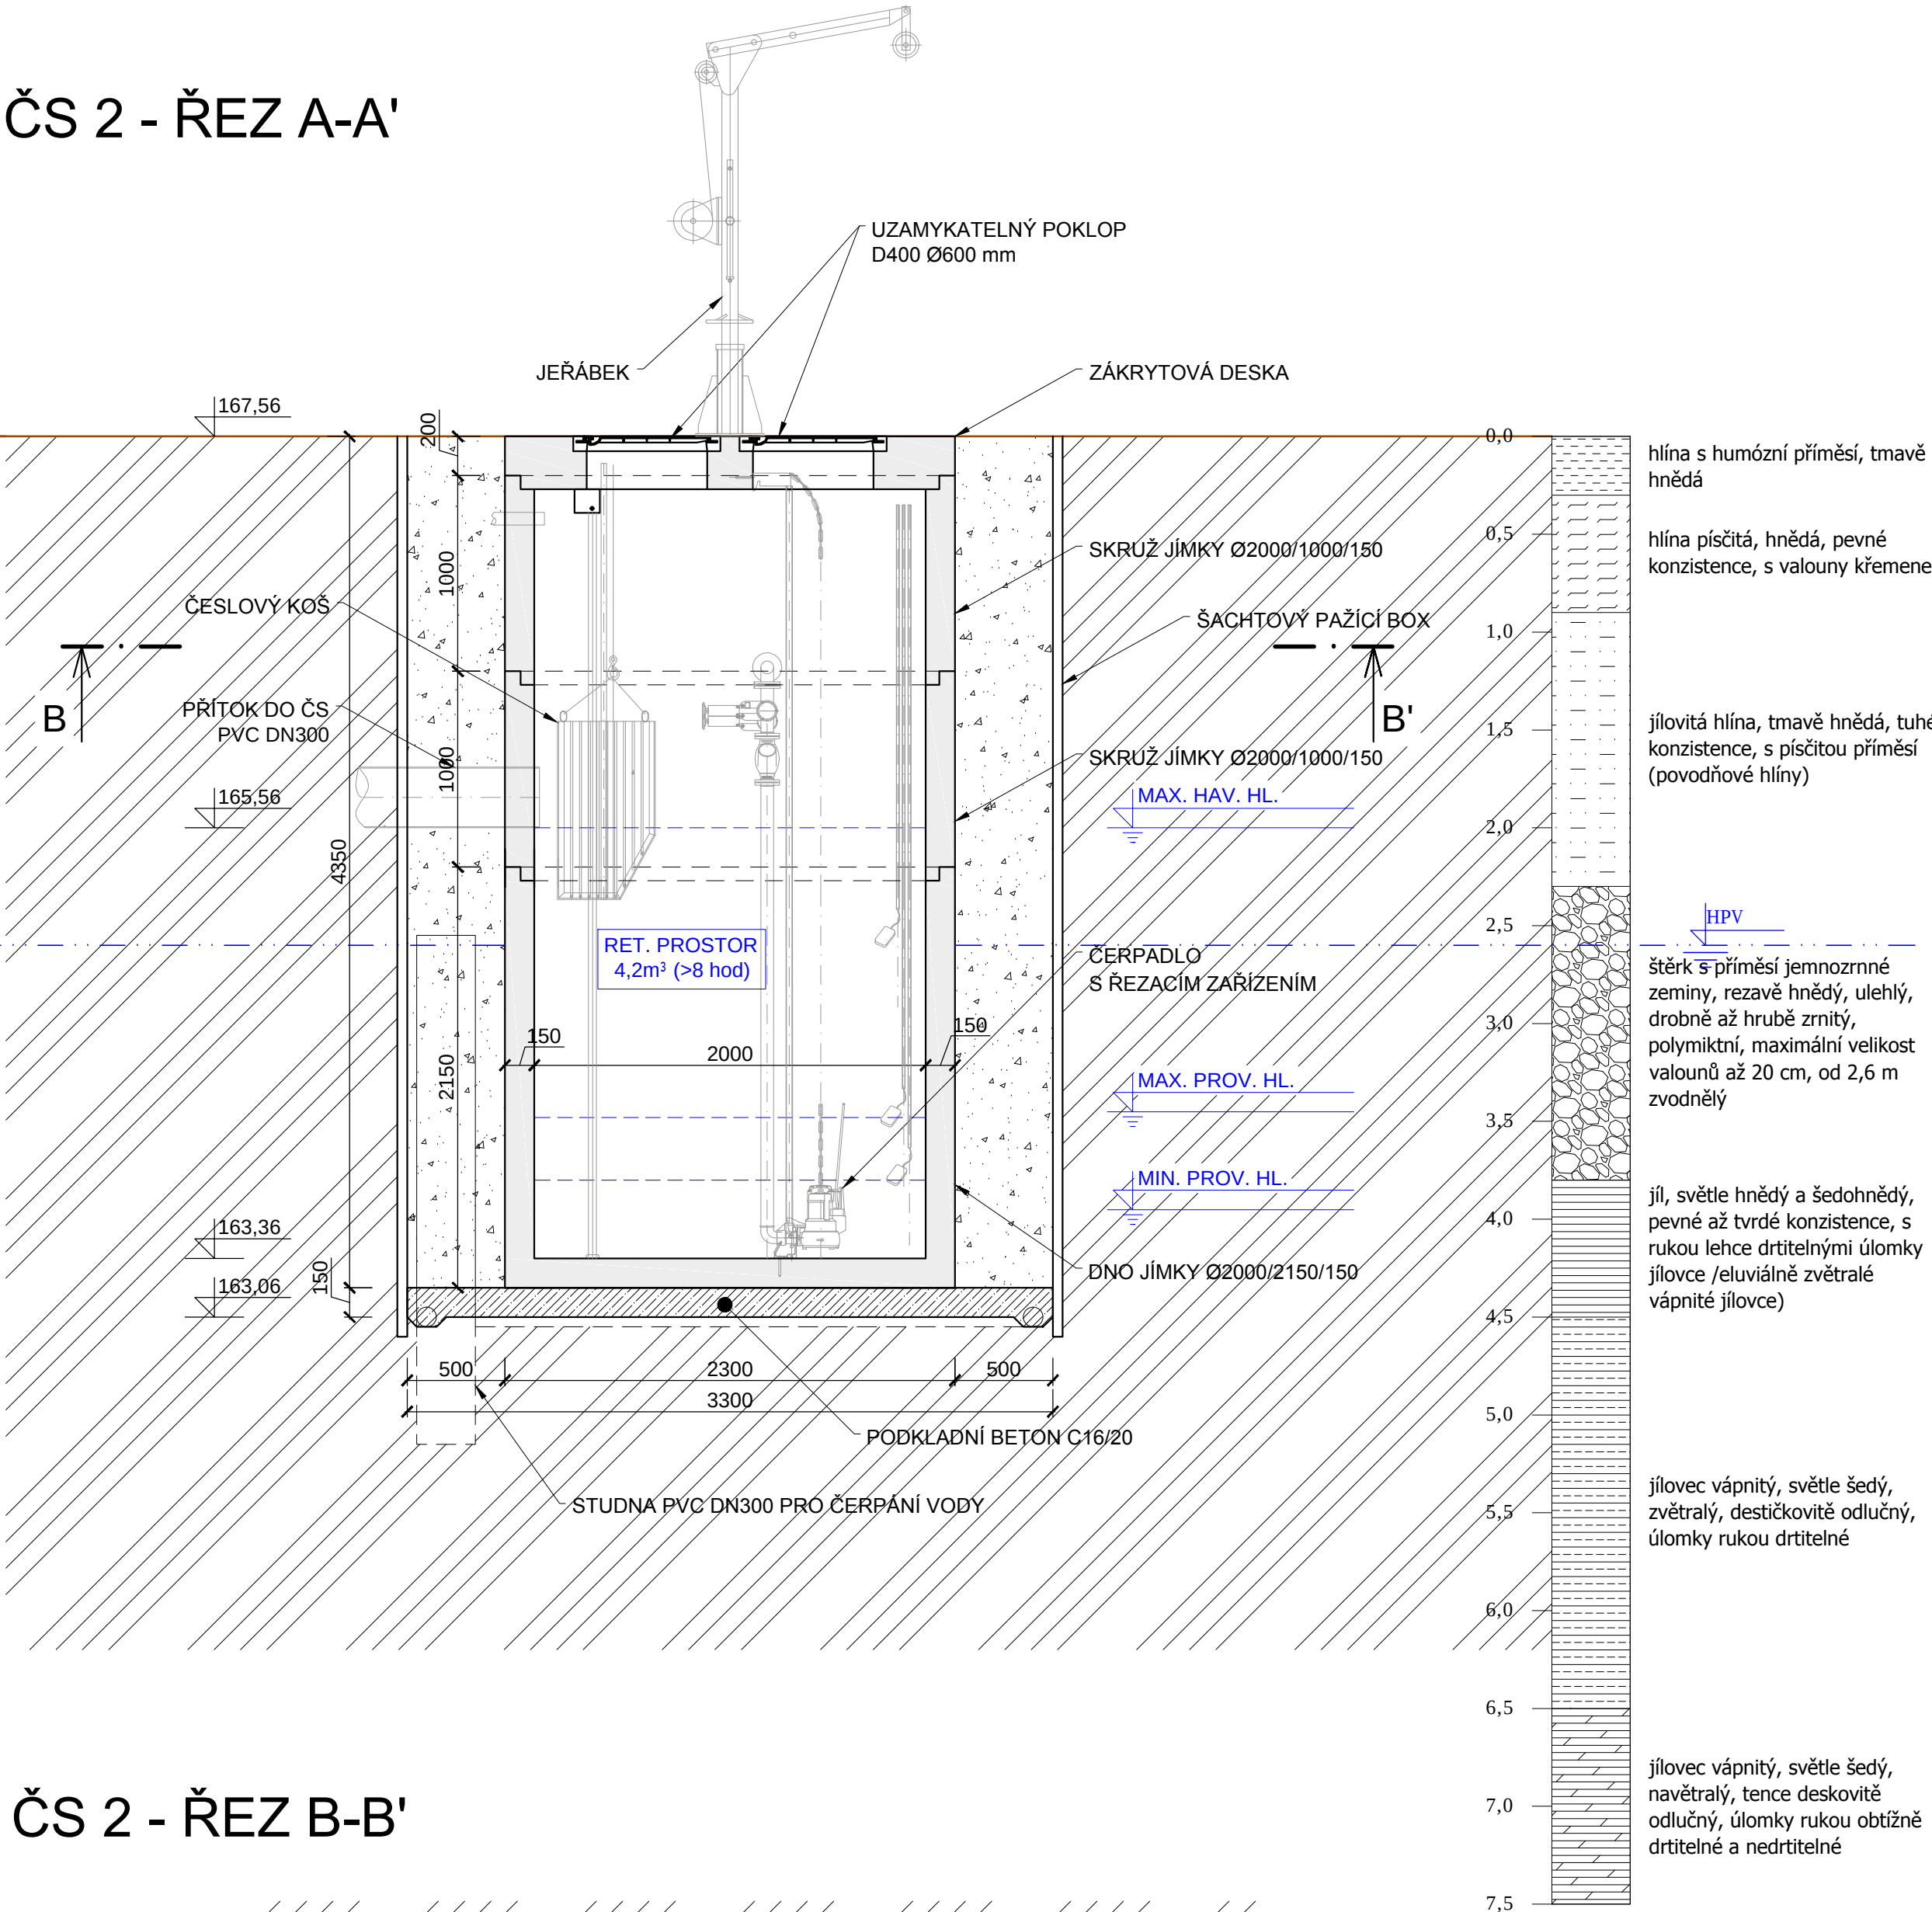

ČS 1 - ŘEZ B-B'

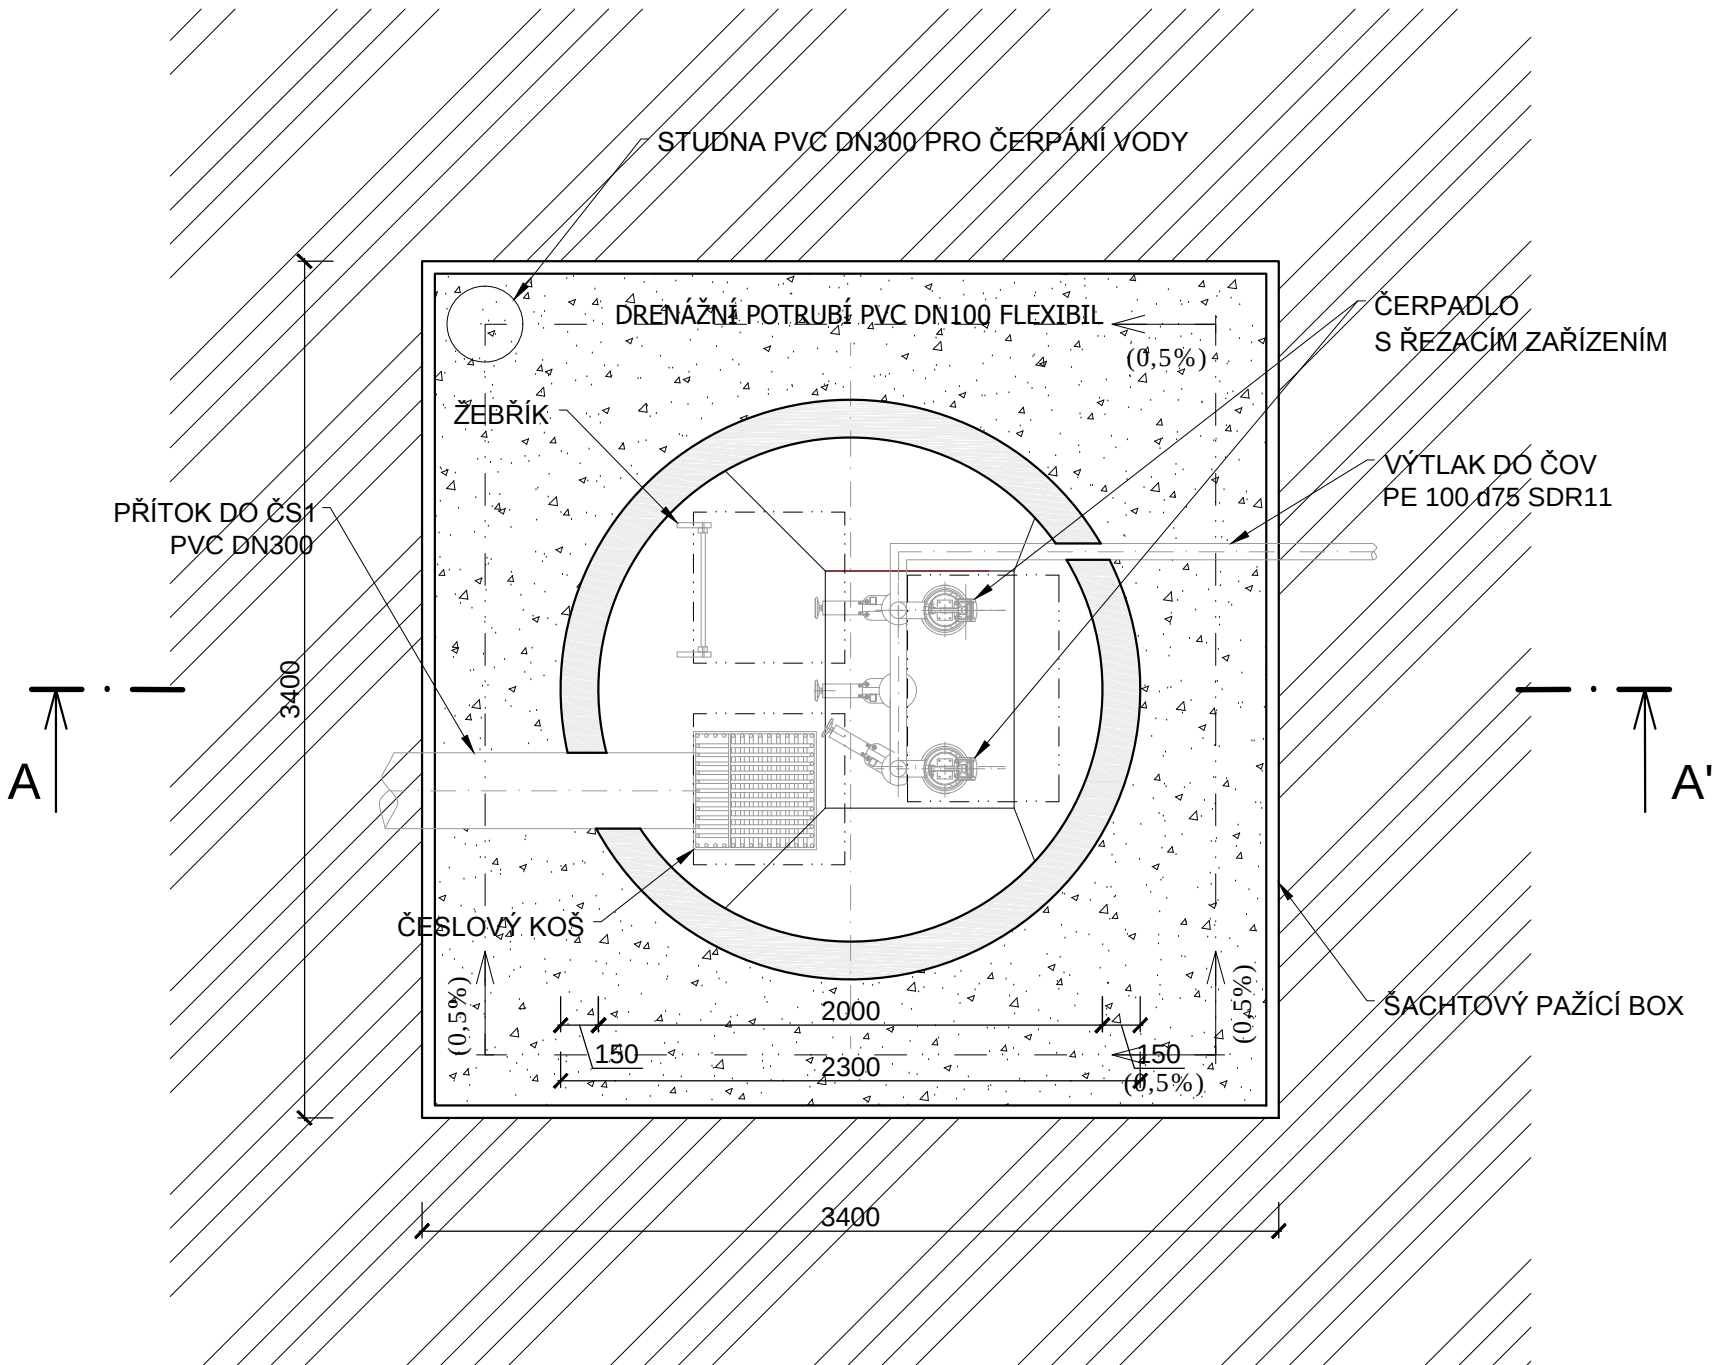

ČS 2 - ŘEZ B-B'

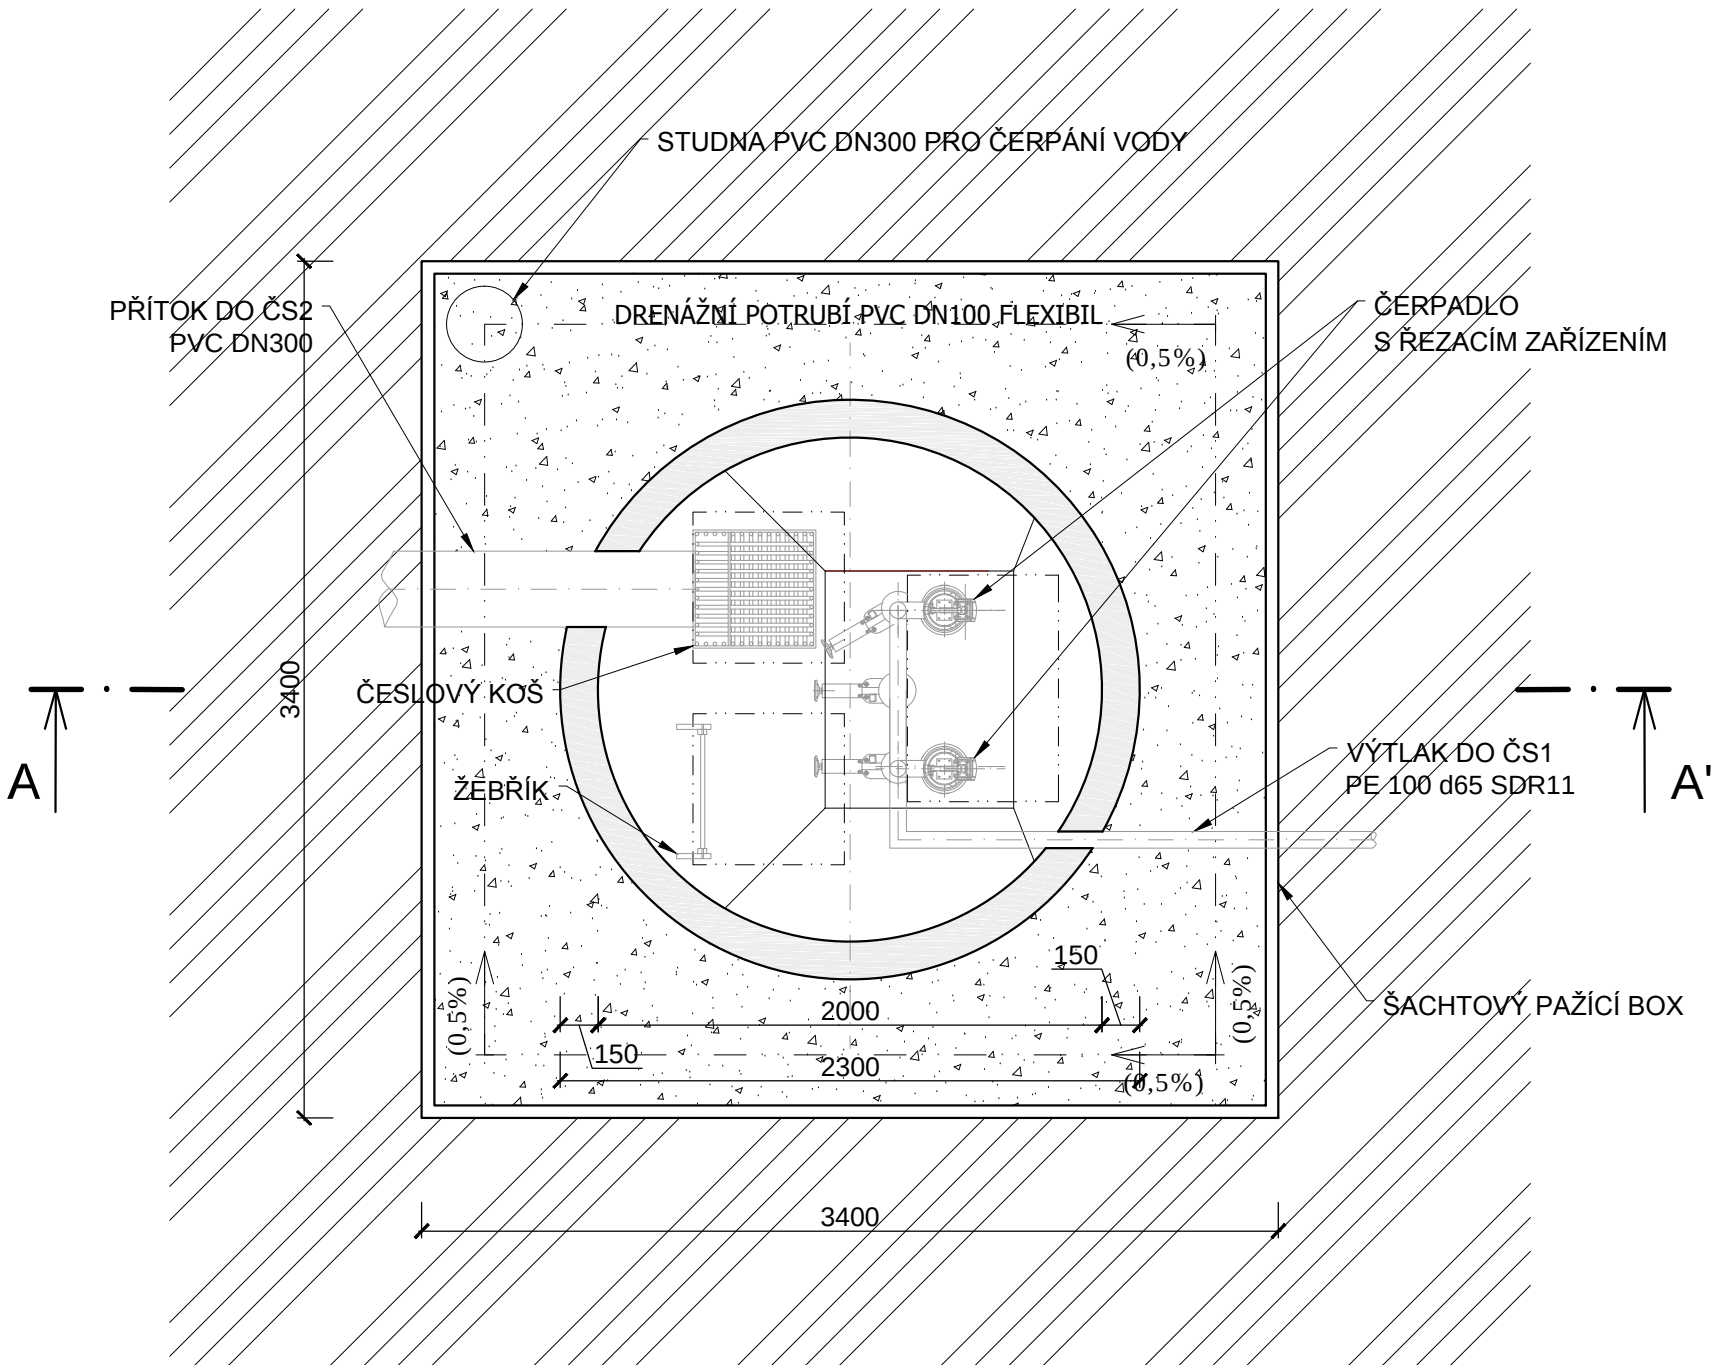

LEGENDA:

- ŽELEZOBETONOVÉ KONSTRUKCE-PREFABRIKOVANÉ DÍLCE
- HUTNĚNÝ ZÁSYP
- PODKLADNÍ BETON
- ROSTLÝ TERÉN

POZNÁMKA:

- OTVORY BUDOU PROVEDENY JÁDROVÝM VRTÁNÍM A PO OSAZENÍ POTRUBÍ BUDE OTVOR UTĚSNĚN MALTOVOU SMĚSÍ (NAPŘ. ERGELITEM).
- ČERPACÍ STANICE BUDOU UVNITŘ OSAZENY OCELOVOU MANIPULAČNÍ LÁVKOU.
- NÁSYPY A ZÁSYPY ZEMINOU BUDOU STAVĚNY A BUDOVÁNY Z K TOMU VHDNÉHO MATERIÁLU PO VRSTVÁCH 0,15 M A BUDOU VYKAZOVAT TYTO PARAMETRY: 95% PS V PŘÍPADĚ SOUDRŽNÝCH ZEMIN A ID=0,9 V PŘÍPADĚ NESOUDRŽNÝCH ZEMIN.
- DRENÁŽNÍ POTRUBÍ PRO ODVÁDĚNÍ VOD BUDE PŘED BETONÁŽÍ PODKLADNÍHO BETONU ODSTRANĚNO. STUDNY BUDOU ZACHOVÁNY A ZAKONČENY NAD ÚROVNÍ HPV (POTRUBÍ PVC DN300 BUDE BODOVĚ PERFOROVÁNO).
- POKLOPY BUDOU VODOTĚSNÉ.

Výškový systém Bpv		Souřadnicový systém S-JTSK	
Objednatel: Obec Nová Ves, Nová Ves 154, 277 52 Nová Ves		Číslo zakázky: 1563_2_VHS	
Odpovědný projektant: Ing. Martin Jakoubek, AI 0008590		Kontroloval: Ing. Hana Pišová, AI 0013277	
Návrh: Filip Soudek		Výpracoval: Filip Soudek	
Název a účel díla: SPLAŠKOVÁ KANALIZACE A ČOV - VEPŘEK DPS - Dokumentace pro provádění stavby		Datum: říjen 2017	
Část dokumentace: SO 02 VÝKRES ČERPACÍCH STANIC		Počet formátů: 6 x A4	
		Měřítko: 1:30	
		Číslo přílohy: D.f.	