


LEGENDA:

- 01 - Čerpadla čerpací stanice
02 - Česle strojně stírané
03 - Mobilní zdvihací zařízení
04.1 - Provzdušňovací systém nitrifikace
04.2 - Provzdušňovací systém denitrifikace
04.3 - Provzdušňovací systém kalové jímky
05 - Dmyhadlo pro nitrifikaci
06 - Dmyhadlo pro kalojem a denitrifikaci
07 - Zásobní nádrž síranu
08 - Čerpadlo síranu
09 - Míchadlo
10 - Mamutka vratného/přebytečného kalu
11 - Uklidňovací válec
12 - Čerpadlo plovoucích nečistot
13 - Česlový koš
14 - Jímač vyčištěné vody
15 - Čerpadlo stahování kalové vody
16 - Dmyhadlo pro mamutky
17 - Měření průtoku - thomsonův přeliv

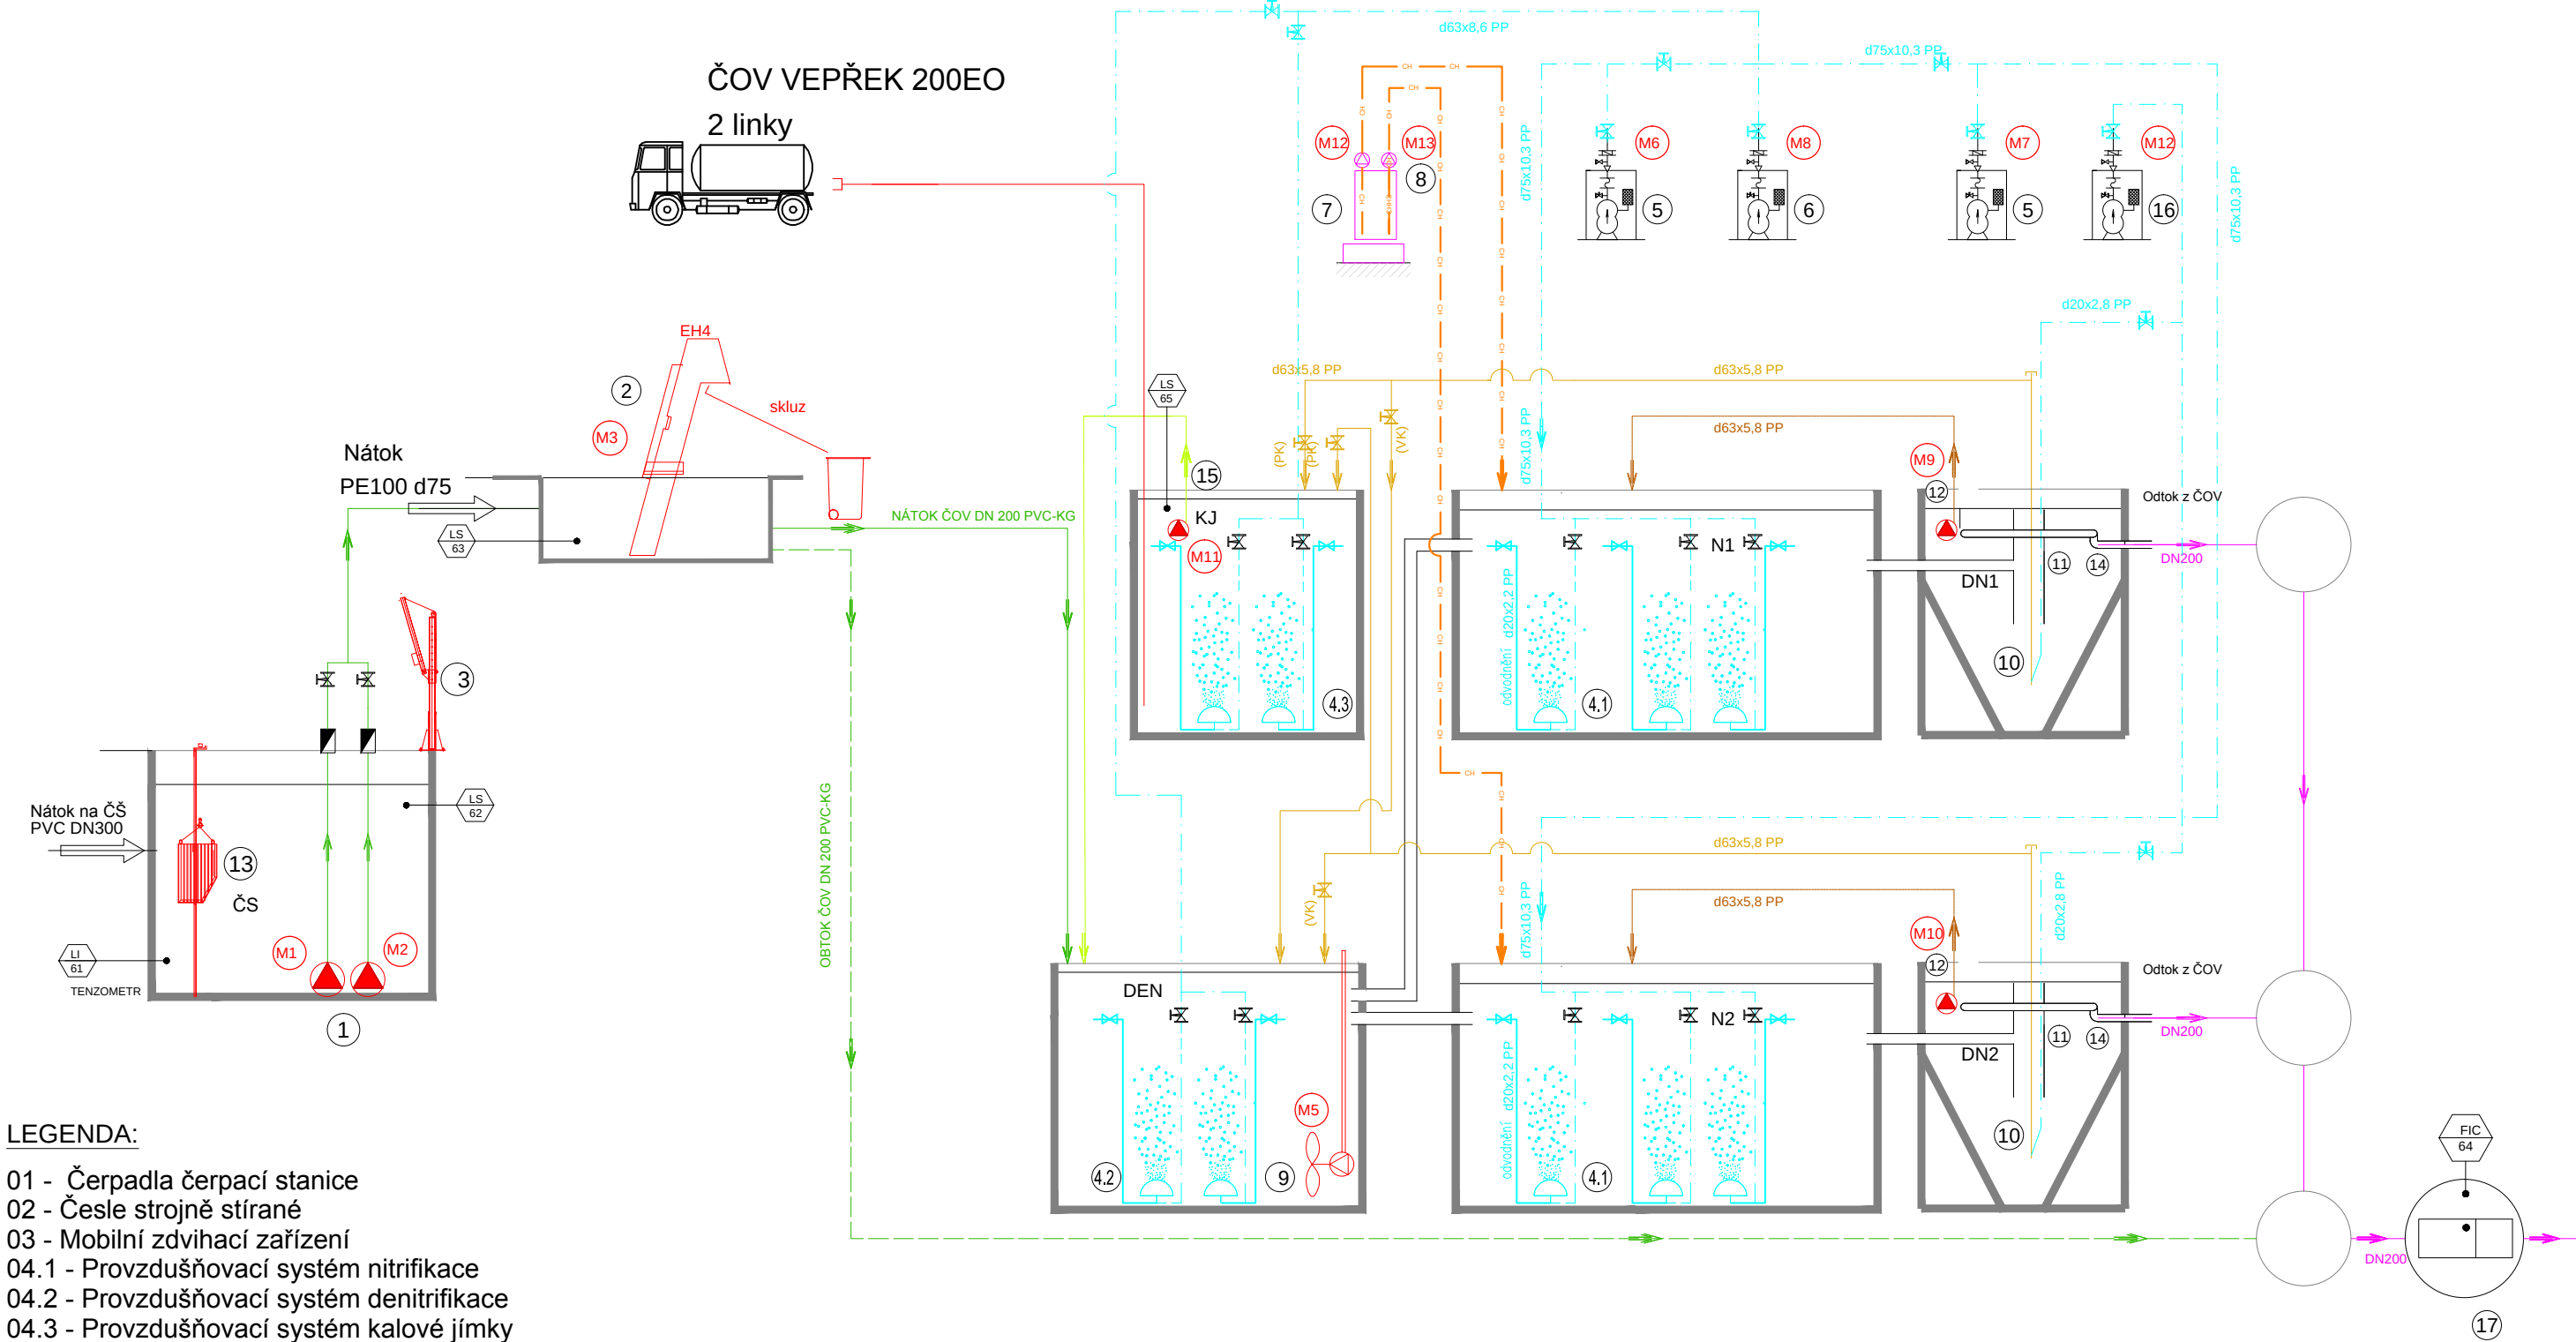

LEGENDA MEDIÍ:

- Mechanicky předčištěná OV
- - - Obtok
— Vyčištěná OV
— Vratný/přebytečný kal
— Zahuštěný kal
— Odtah kalové vody
— Plovoucí nečistoty
- - - - - Vzduch
— CH — CH — Dávkování chem.

LEGENDA NÁDRŽÍ:

- ČS - Čerpací stanice
N - Aktivace - nitrifikační nádrže
DEN - Aktivace - denitrifikační nádrže
DN - Dosazovací nádrže
KJ - Kalová jímka

LEGENDA ARMATUR:

- ☒ Šoupě / klapka / kulový ventil
▀ Zpětná klapka

Výškový systém Bpv

Objednatel: Obec Nová Ves, Nová Ves 154, 277 52 Nová Ves		Číslo zakázky: 1563_3_VHS
Odpovědný projektant: Ing. Martin Jakoubek, AI 0008590	Kontroloval: Ing. Hana Píšová, AI 0013277	
Navrhl Ing. Martin Fiala	Vypracoval: Ing. Martin Fiala	
Název a účel díla: SPLAŠKOVÁ KANALIZACE A ČOV - VEPŘEK DPS - Dokumentace pro provádění stavby		
Část dokumentace: PS 01 TECHNOLOGICKÉ SCHÉMA		

Souřadnicový systém S-JTSK

VHS PROJEKT® VHS PROJEKT, s.r.o.
www.vhsprojekt.cz
tel.: 775922074
IČ: 03508684
Zlončice 144, 278 01 Kralupy nad Vltavou
Kancelář - budova HECKL
Přemyslova 153, 278 01 Kralupy n. Vlt.