


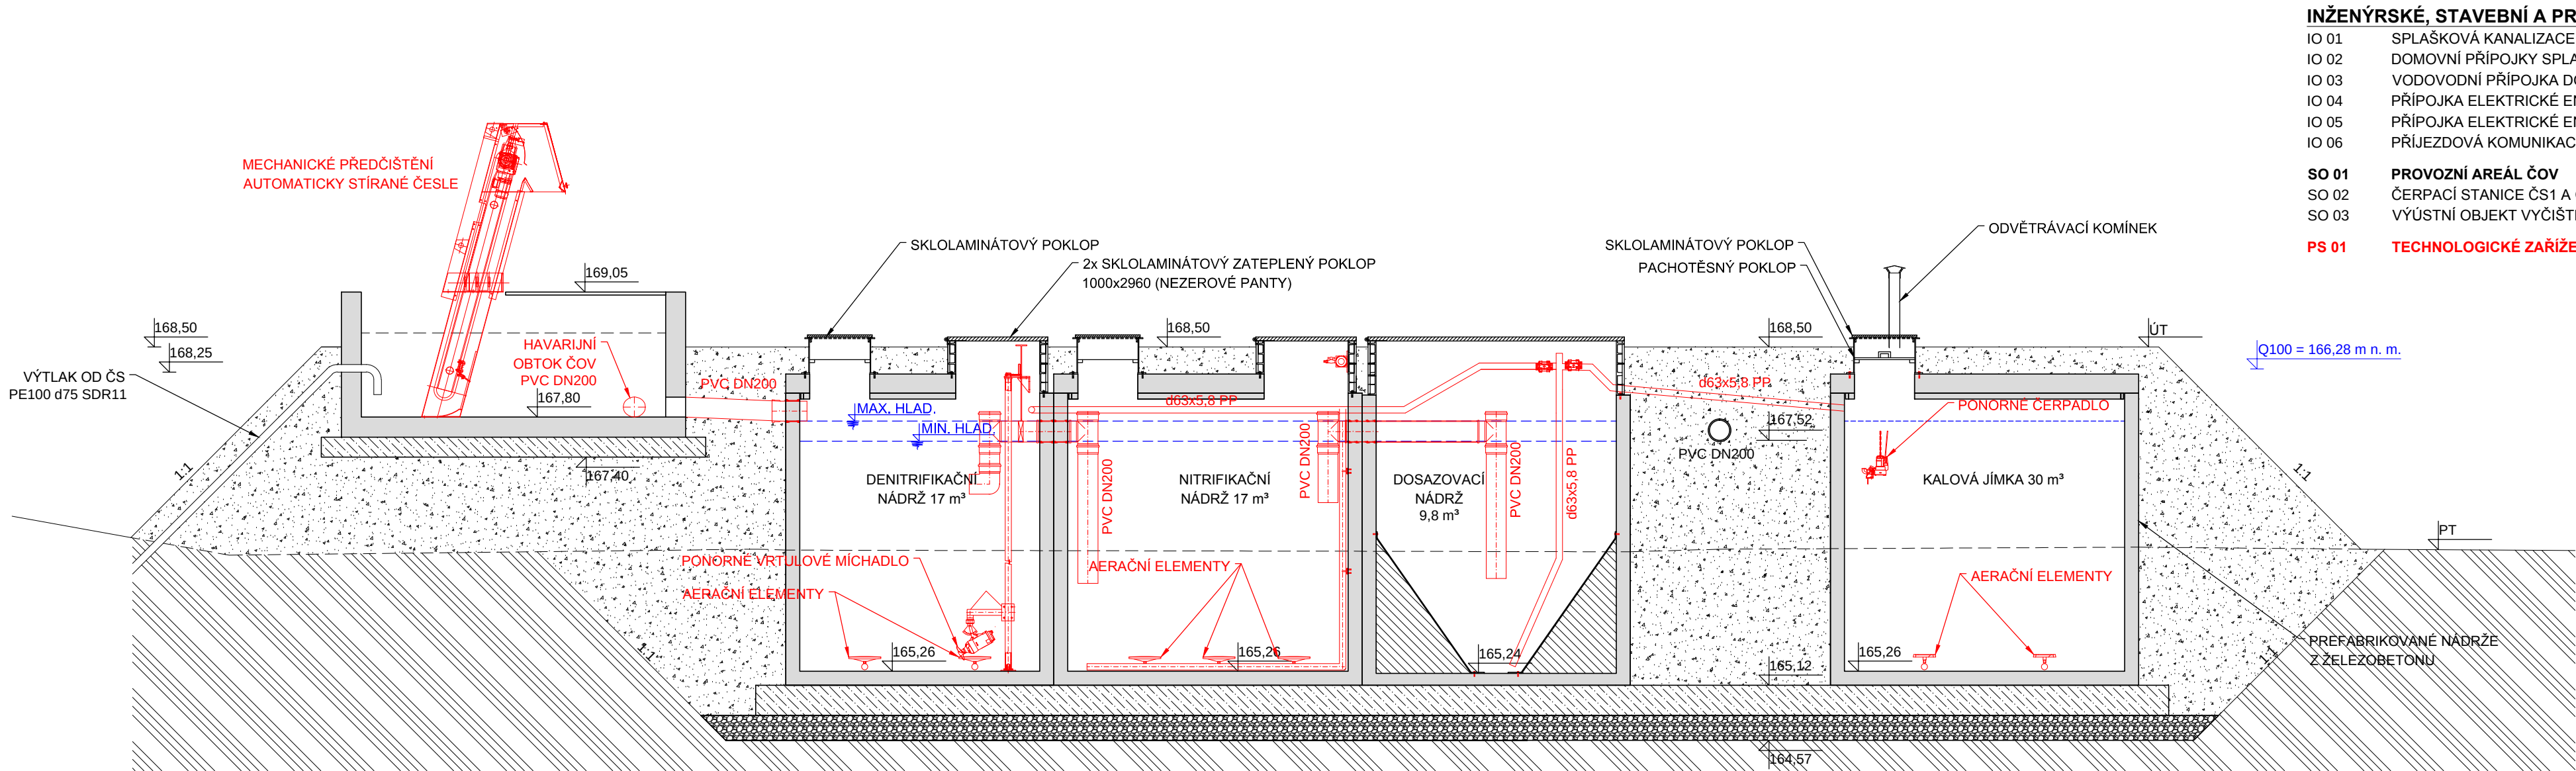

INŽENÝRSKÉ, STAVEBNÍ A PROVOZNÍ OBJEKTY:

IO 01	SPLAŠKOVÁ KANALIZACE
IO 02	DOMOVNÍ PŘÍPOJKY SPLAŠKOVÉ KANALIZACE
IO 03	VODOVODNÍ PŘÍPOJKA DO AREÁLU ČOV
IO 04	PŘÍPOJKA ELEKTRICKÉ ENERGIE K ČERPAČÍ STANICI ČS2
IO 05	PŘÍPOJKA ELEKTRICKÉ ENERGIE K ČERPAČÍ STANICI ČS1 A AREÁLU ČOV
IO 06	PŘÍJEZDOVÁ KOMUNIKACE K AREÁLU ČOV

SO 01	PROVOZNÍ AREÁL ČOV
SO 02	ČERPAČÍ STANICE ČS1 A ČS2
SO 03	VÝÚSTNÍ OBJEKT VYČIŠTĚNÝCH VOD

PS 01 TECHNOLOGICKÉ ZAŘÍZENÍ ČOV

- POZNÁMKA:
- STAVEBNĚ TECHNICKÉ ŘEŠENÍ VIZ PŘÍLOHA D.e.b. SO 01 ŘEZY.

- DOPLŇUJÍCÍ INFORMACE:
- PROSTUPY PRO VZDUCHOVÉ POTRUBÍ BUDOU UTĚSNĚNY POLYBUTYLENOVÝM PLASTICKÝM TMELEM
 - PROSTUPY DN200 BUDOU ŘEŠENY POMOCÍ MANŽETY S DVOJITÝM TĚSNĚMÍM
 - SPÁRA STROP/KOMÍNEK BUDE ZATĚSNĚNA POLYBUTYLENOVÝM PLASTICKÝM TMELEM
 - SPÁRA NÁDRŽ/STROP BUDE ZATĚSNĚNA BOBTNAVÝM PÁSKEM
 - PRO KOTVENÍ VYSTROJENÍ BUDOU POUŽITY NEREZOVÉ NARÁŽECÍ KOTVY M8x30 S VNITŘNÍM ZÁVITEM
 - PRO KOTVENÍ KOMÍNKŮ BUDOU POUŽITY NEREZOVÉ NARÁŽECÍ KOTVY M10x40 S VNITŘNÍM ZÁVITEM
 - SPOJ HADIC A POTRUBÍ JE TŘEBA ZAJISTIT NEREZOVOU SVORKOU
 - OTVORY PRO ŠROUBY V KONSTRUKCI KOMÍNKŮ NA UCHYCENÍ K ZÁKRYTOVÉ DESCE JE TŘEBA PŘEDVRTAT VE VÝROBNĚ.
 - OTVORY PRO ŠROUBY V ZÁKRYTOVÉ DESCE JE TŘEBA NAVRTAT PODLE OTVORŮ V KOMÍNCÍCH.
 - POSTUP: PŘILOŽIT KOMÍNEK, POZNAČIT OTVORY, ODSUNOUT KOMÍNEK, NAVRTAT, VYČISTIT VRTY, NATLOUCT KOTVY, NANĚST VRSTVU POLYBUTYLENOVÉHO PLASTICKÉHO TMELU, OSADIT KOMÍNEK A PŘES PODLOŽKY PŘÍŠROBOVAT.

Výškový systém Bpv

Souřadnicový systém S-JTSK

Objednatel: Obec Nová Ves, Nová Ves 154, 277 52 Nová Ves		Číslo zakázky: 1563_3_VHS		 VHS PROJEKT, s.r.o. www.vhsprojekt.cz tel.: 775922074 IČ: 03508684 Zlončice 144, 278 01 Kralupy nad Vltavou Kancelář - budova HECKL Přemyslova 153, 278 01 Kralupy n. Vlt.	
Odpovědný projektant: Ing. Martin Jakoubek, AI 0008590		Kontroloval: Ing. Hana Příšová, AI 0013277			
Navrhl Filip Soudek		Vypracoval: Filip Soudek			
Název a účel díla: SPLAŠKOVÁ KANALIZACE A ČOV - VEPŘEK DPS - Dokumentace pro provádění stavby					
Část dokumentace: PS 01 ŘEZ A-A					
Datum: říjen 2017		Počet formátů: 3 x A4			
Měřítko: 1:50		Číslo přílohy: D.h.c.			