



ŘEZ A-A'

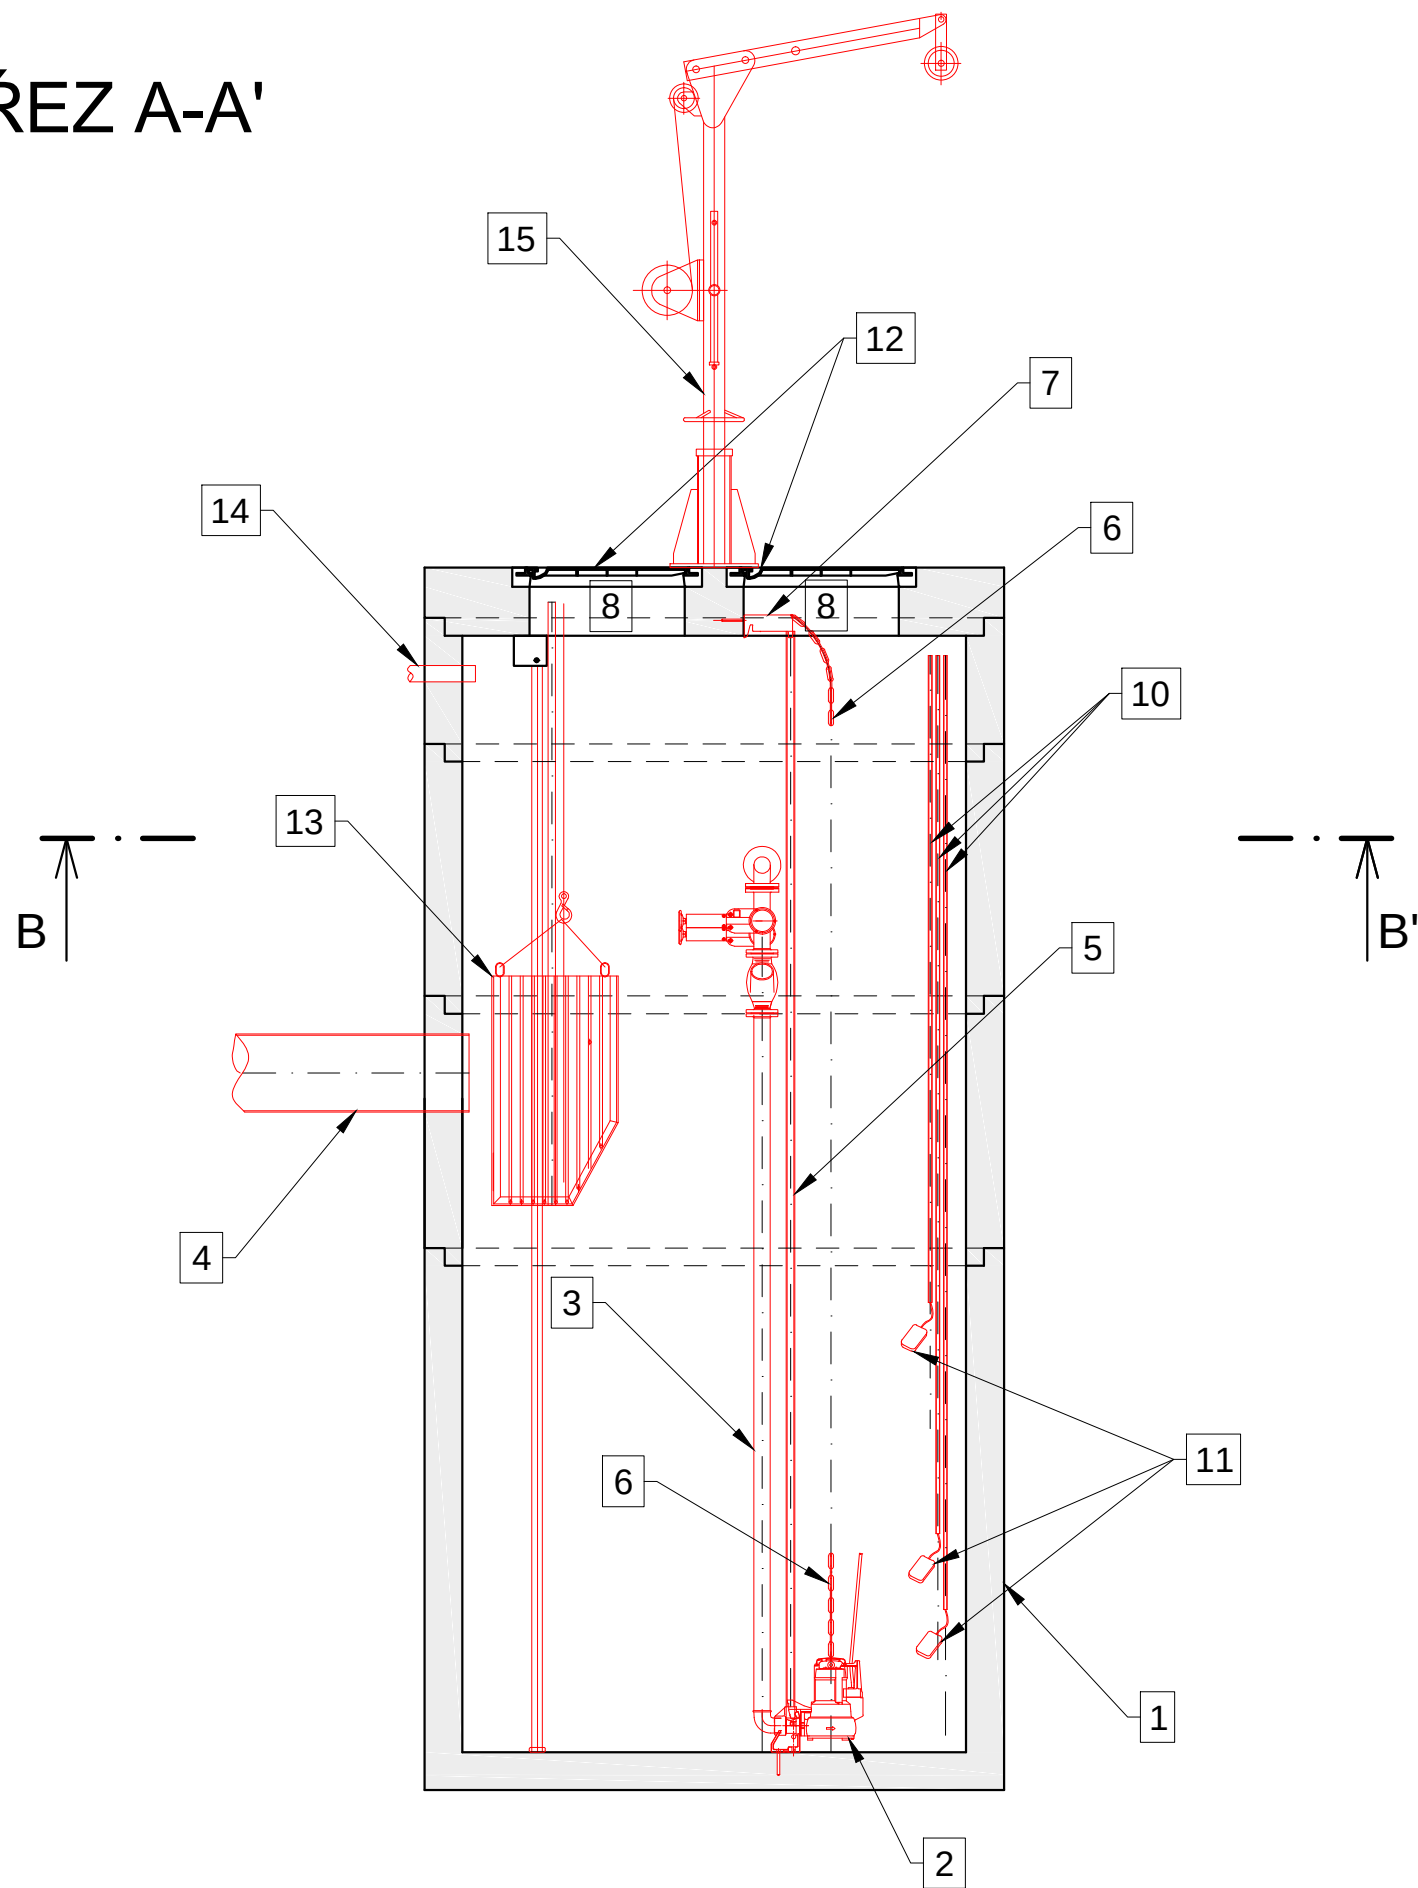

POZNÁMKA:

- ČERPACÍ STANICE BUDOU VYSTROJENY NEREZOVOU MEZIPODESTOU PRO OBSLUHU.
- STAVEBNĚ TECHNICKÉ ŘEŠENÍ VIZ PŘÍLOHA D.f. SO 02 VÝKRES ČERPACÍCH STANIC.
- ELEKTRICKÝ KABEL V PRŮCHODCE BUDE ŘÁDNĚ UTĚSNĚN.

ŘEZ B-B'

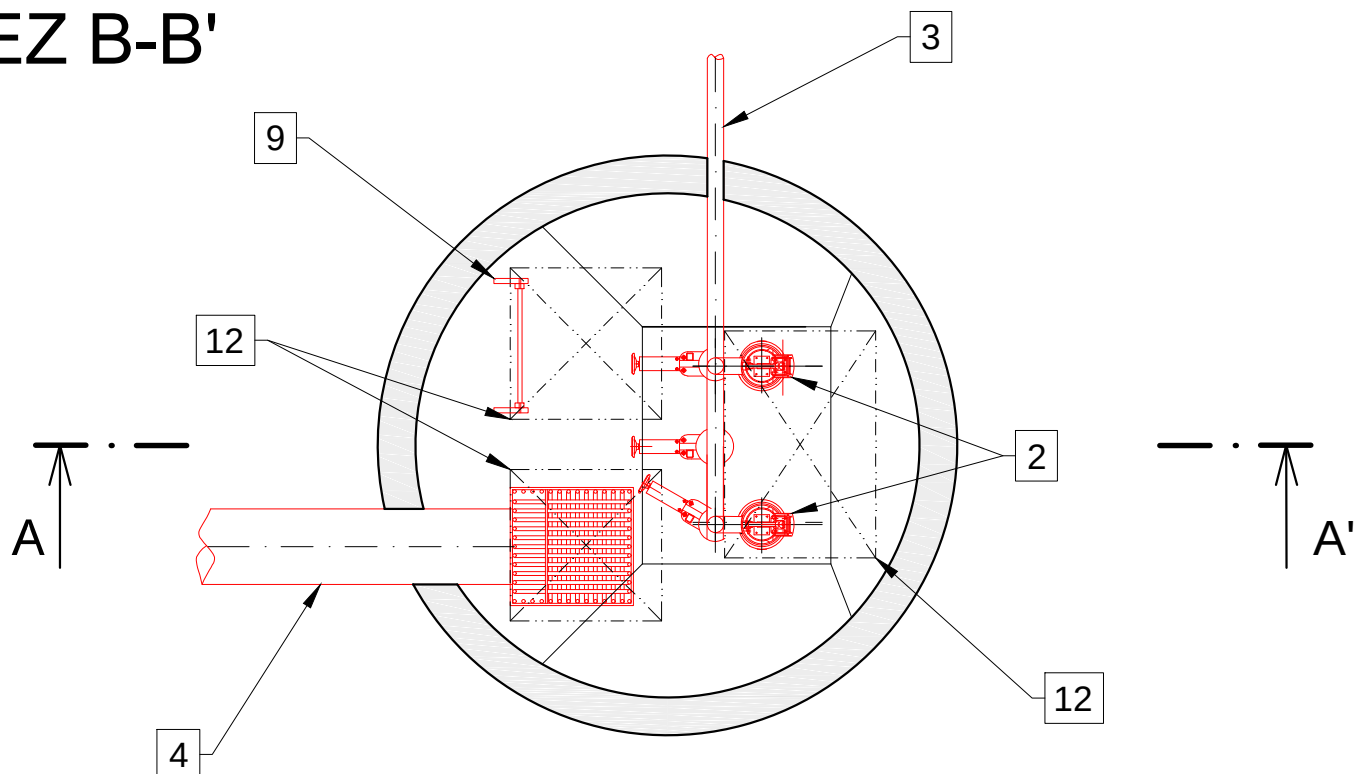

LEGENDA:

- ① ČERPACÍ STANICE
Železobetonová šachta z prefabrikovaných dílců,
vnitřní Ø 2000mm, určená k uložení na podkladní betonovou desku

② PONORNÉ KALOVÉ ČERPADLO S ŘEZACÍM ZAŘÍZENÍM

③ VÝTLAČNÉ POTRUBÍ S UZÁVĚREM
ČS 1 - PE HD SDR 11 d75, ČS 2 - PE HD SDR11 d63

④ NÁTOKOVÉ POTRUBÍ
PVC DN300

⑤ VODICÍ TYČ PRO ČERPADLO

⑥ ŘETĚZ ČERPADLA

⑦ KOTVENÍ VODICÍ TYČE + HÁČEK PRO ŘETĚZ
- ⑧ MONTÁŽNÍ (VSTUPNÍ) KOMÍNEK

⑨ VSTUPNÍ ŽEBŘÍK

⑩ CHRÁNIČKA KABELU PLOVÁKU

⑪ SPÍNACÍ PLOVÁK ČERPADLA

⑫ POKLOP

⑬ ČESLOVÝ KOŠ

⑭ PRŮCHODKA PRO EL. KABEL

⑮ ZDVIHACÍ ZAŘÍZENÍ - JEŘÁBEK S PATKOU
1 jeřábek pro obě ČS - přenosný s uchycením do patky

Výškový systém Bpv

Souřadnicový systém S-JTSK

Objednatel: Obec Nová Ves, Nová Ves 154, 277 52 Nová Ves		Číslo zakázky: 1563_3_VHS		 VHS PROJEKT, s.r.o. www.vhsprojekt.cz tel.: 775922074 IČ: 03508684 Zlončice 144, 278 01 Kralupy nad Vltavou Kancelář - budova HECKL Přemyslova 153, 278 01 Kralupy n. Vlt.
Odpovědný projektant: Ing. Martin Jakoubek, AI 0008590		Kontroloval: Ing. Hana Píšová, AI 0013277		
Navrhl Filip Soudek		Vypracoval: Filip Soudek		
Název a účel díla: SPLAŠKOVÁ KANALIZACE A ČOV - VEPŘEK DPS - Dokumentace pro provádění stavby				
Část dokumentace: PS 01 ČERPACÍ STANICE				
Datum: říjen 2017		Počet formátů: 3 x A4		
Měřítko: 1:30		Číslo přílohy: D.h.d.		